


PLAN ORIENTACYJNY

Skala: 1:50 000

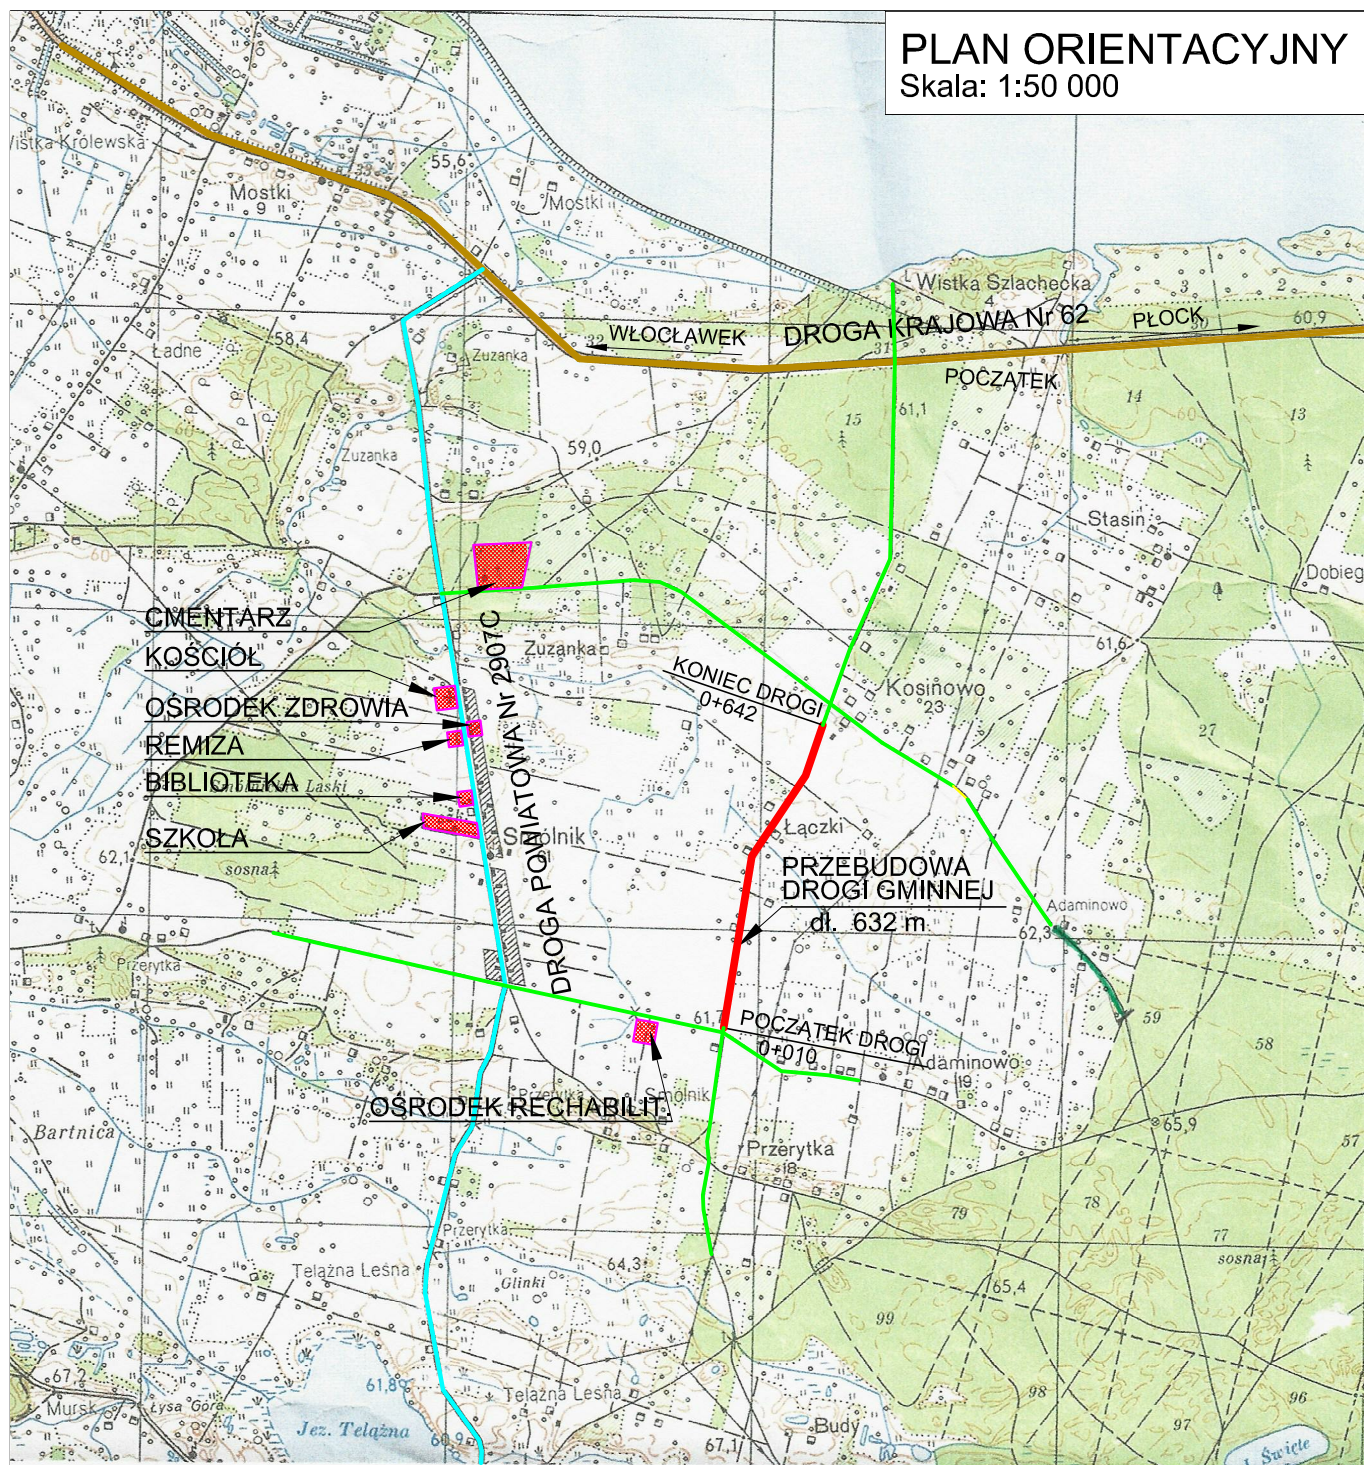

OZNACZENIA:

- PRZEBUDOWA DROGI GMINNEJ w m. ŁĄCZKI dl. 632 m
- DROGA KRAJOWA Nr 62
- DROGA WOJEWÓDZKA
- DROGA POWIATOWA
- DROGA GMINNA

Inwestycja:	PRZEBUDOWA DROGI GMINNEJ w miejscowości ŁĄCZKI - GMINA WŁOCŁAWEK
Inwestor:	GMINA WŁOCŁAWEK ul. KRÓLEWIECKA 7
Nazwa rys:	PLAN ORIENTACYJNY
Projektant Branży Drogowej	mgr.inż. URSZULA KĘDZIERSKA upr. do kier. rob. konstr.-bud. nr UAN-NB-8386-5/45/84Wk upr. do proj. i kier. rob. drogowych nr ABU-IX-8386-5/31/90Wk
Data: 10.2023	Skala: 1:50 000

Nr rys. 1