


PLAN SYTUACYJNY  
WYMIANA URZĄDZEŃ  
SKALA 1:500

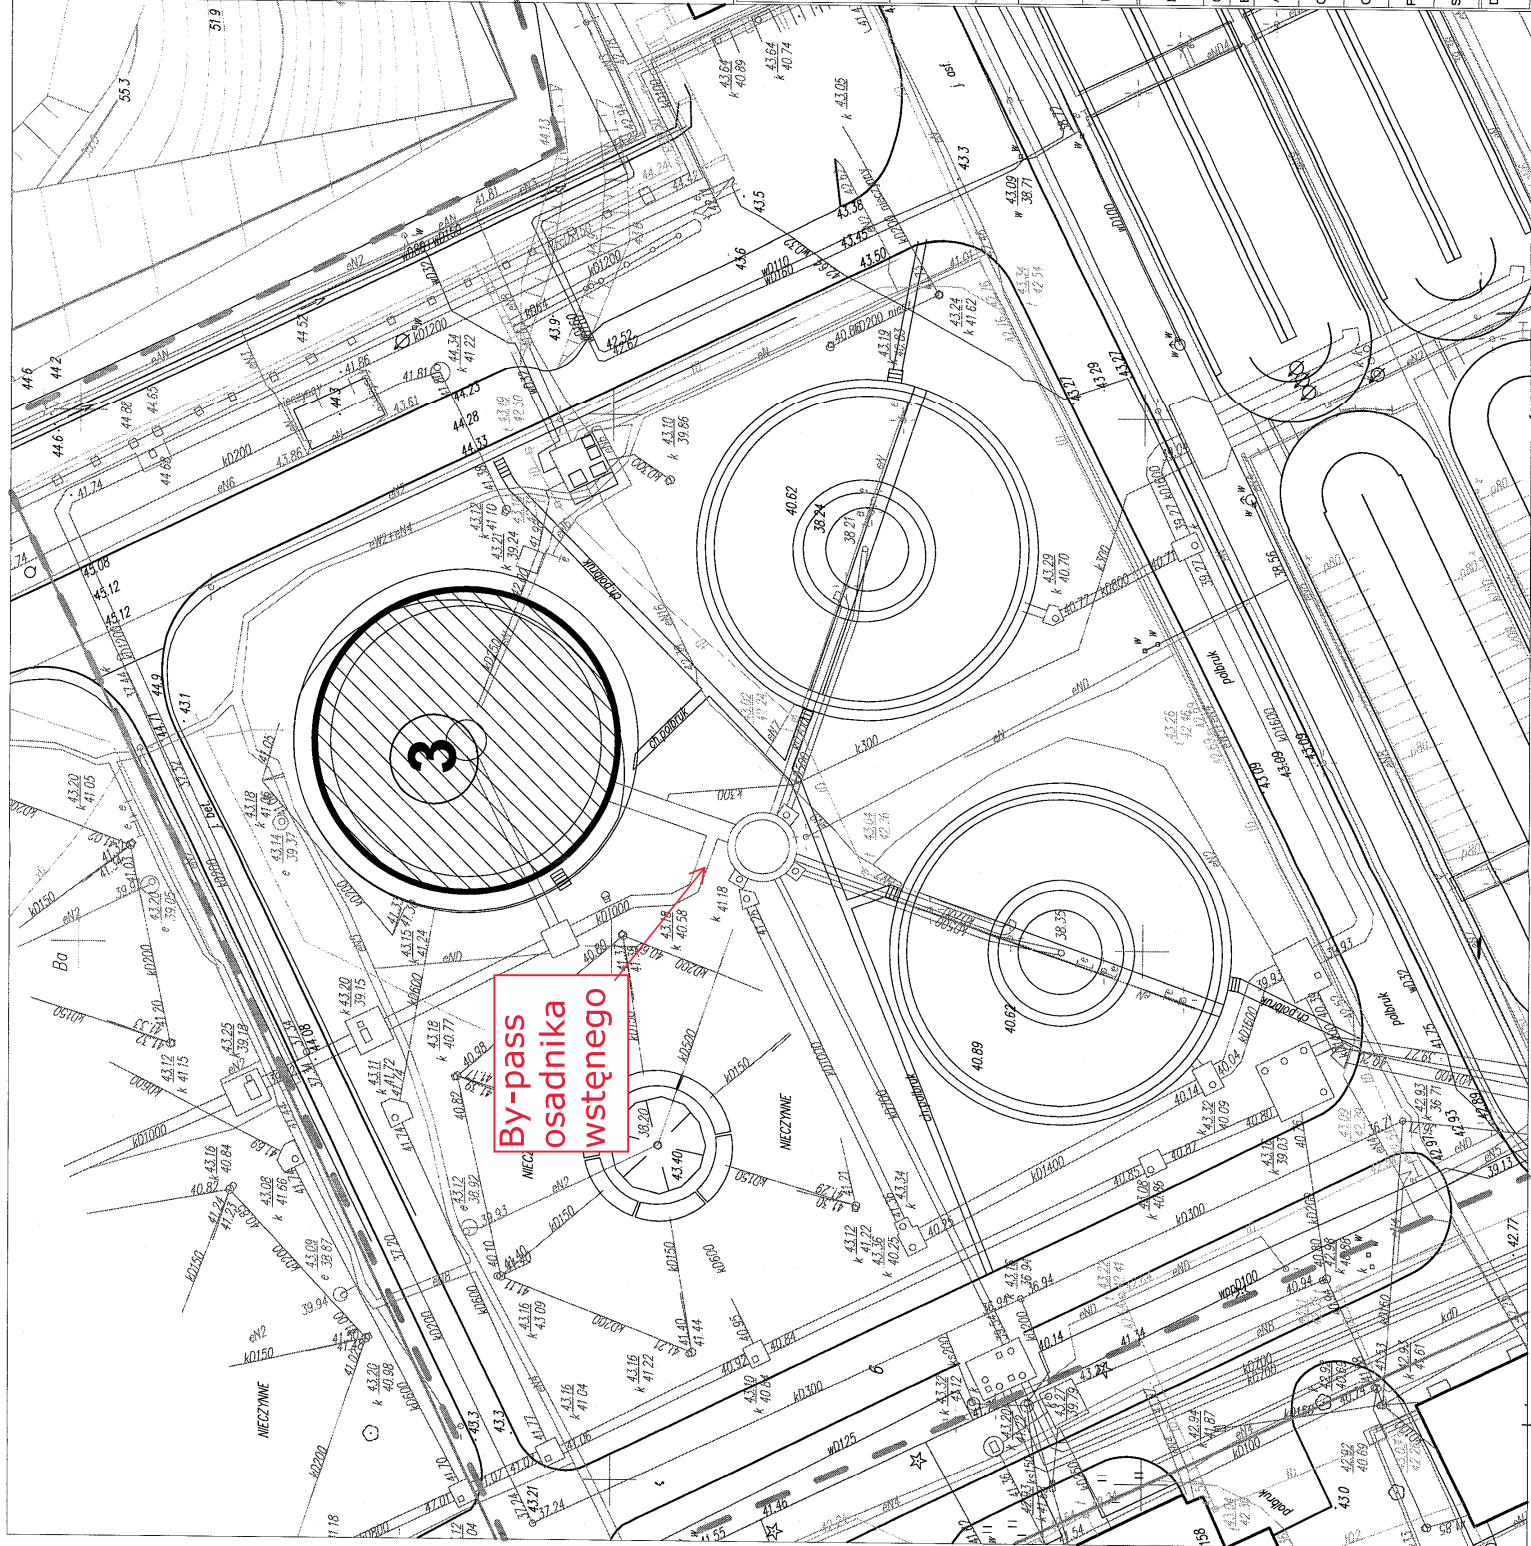

LEGENDA:

- 3 OSADNIK WSTĘPNY  
—wymiana zgarniacza,



UWAGA:  
NUMERACJE PRZYJĘTO ZGODNIE Z ARCHIWALNYM SCHEMATEM OCZYSZCZALNI

WYKONAWCA:	<b>KONSORCJUM:</b>	
	<b>HUSAR</b> HUSAR Budownictwo Inżynieryjne S.A. ul. Plocka 15, 87-800 Włocławek	<b>WUPRINŻ S.A.</b> ul. Strazy Ludowej 35, 80-465 Poznań
JEDNOSTKA PROJEKTOWA:	<b>"IZOL"</b> Biuro Projektów i Realizacji Inwestycji ul. Łęgska 51B, 87-800 Włocławek	
NR KONTRAKTU (NR ZAMÓWIENIA):	KONTRAKT NR 123HB/2014	
TYTUŁ PROJEKTU:	MODERNIZACJA OCZYSZCZALNI ŚCIEKÓW W GORZOWIE WIELKOPOLSKIM W ZAKRESIE TECHNOLOGII ŚCIEKOWEJ - WYMIANA URZĄDZEŃ	
INWESTOR:	PRZEDSIĘBIORSTWO WODOCIĄGÓW I KANALIZACJI SP Z O O UL. KOSZYNIKÓW GDYŃSKICH 47 86-400 GORZÓW WIELKOPOLSKI	
NAZWA RYSUNKU:	PLAN SYTUACYJNY - WYMIANA URZĄDZEŃ	
OBIEKT:	OCZYSZCZALNIA ŚCIEKÓW	
BRANŻA:	SANITARNIA,	
ADRES:	GORZÓW WIELKOPOLSKI, UL. KOSTRZYŃSKA, DZ NR EW. 8 OBRĘB 8 LASY	
OPRACOWAŁ:	mgr inż. David Skobel	
OPRACOWAŁ:	mgr inż. Zofia Duma	
PROJEKTOWAŁ:	inż. Agnieszka Majewska	
SPRAWDZIŁ:	mgr inż. Krysztyna Bielecka	
DATA:	15.12.2014	PROJEKT WYKONAWCZY
ELEMENT:	--	NR EVID.
NR RYS:	1	SKALA:
STR:	1	296.2.3.2

