
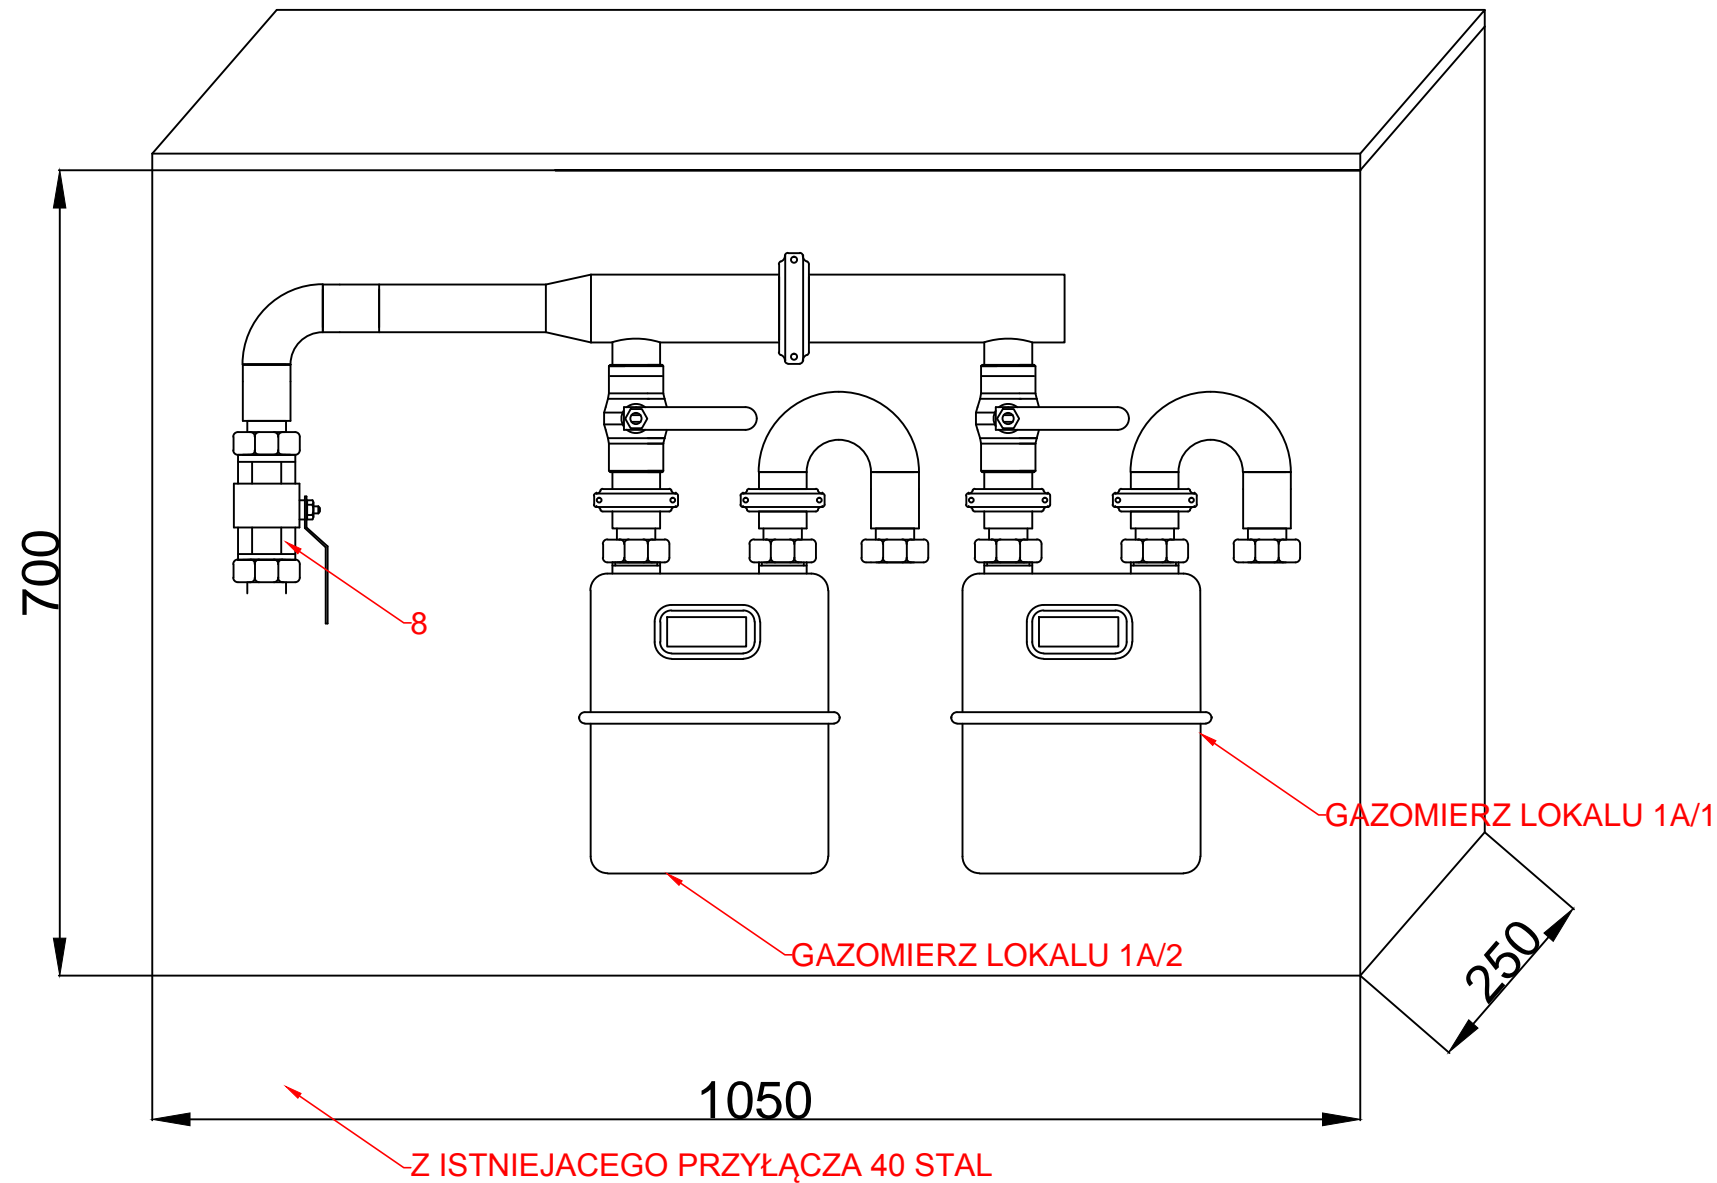


PUNKT POMIAROWY
NA DWA GAZOMIERZE G4
W POZIOMIE.

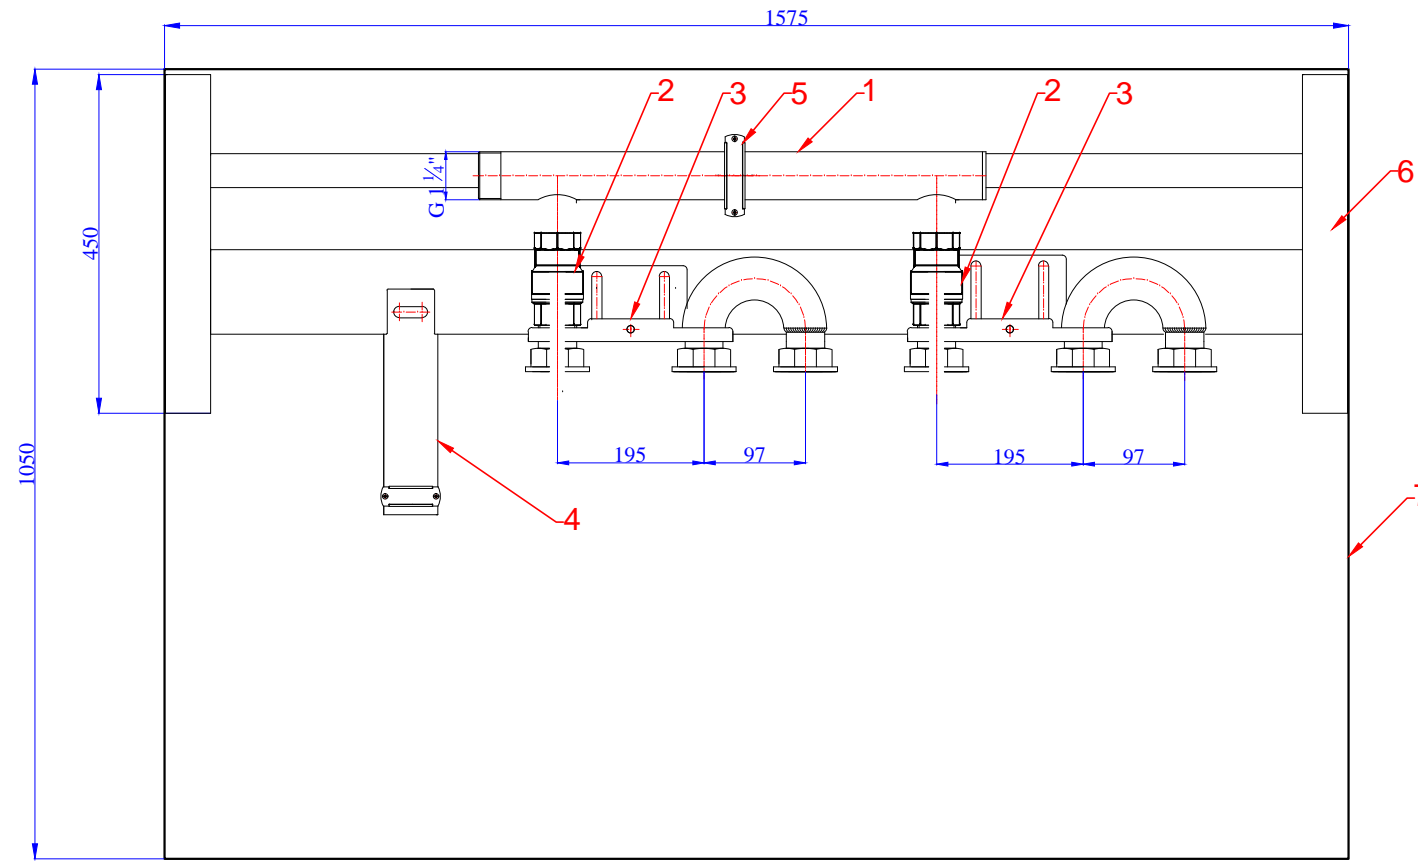

| | | | |
|---|---|-----------------------|------------------|
| NWESTOR: Miasto Zielona Góra, Zakład Gospodarki Mieszkaniowej, ul. Zjednoczenia 110, 65-120 Zielona Góra. | | | |
| OBIEKT: Budynek mieszkalny dwulokalowy, ul. Powstańców Warszawy 6A/1 i 6A/2, 65-001 Zielona Góra. | | | |
| ADRES: Zielona Góra, ul. Powstańców Warszawy 6A/1; 6A/2, dz. nr 182/3, obręb 0027 | | | |
| PROJEKT BUDOWLANY | | | |
| BRANŻA: SANITARNA | | | |
| AUTOR: | mgr. Inż. Barbara Fogel | NR UPR. 95/2005/ZG | |
| RYSUNEK: | Punkt pomiarowy na dwa gazomierze w poziomie. | SKALA: schemat | DATA: 09.2022 |
| | | NR RYS. S-5 | |