




KZUT PRZYZIEMIA
1:100

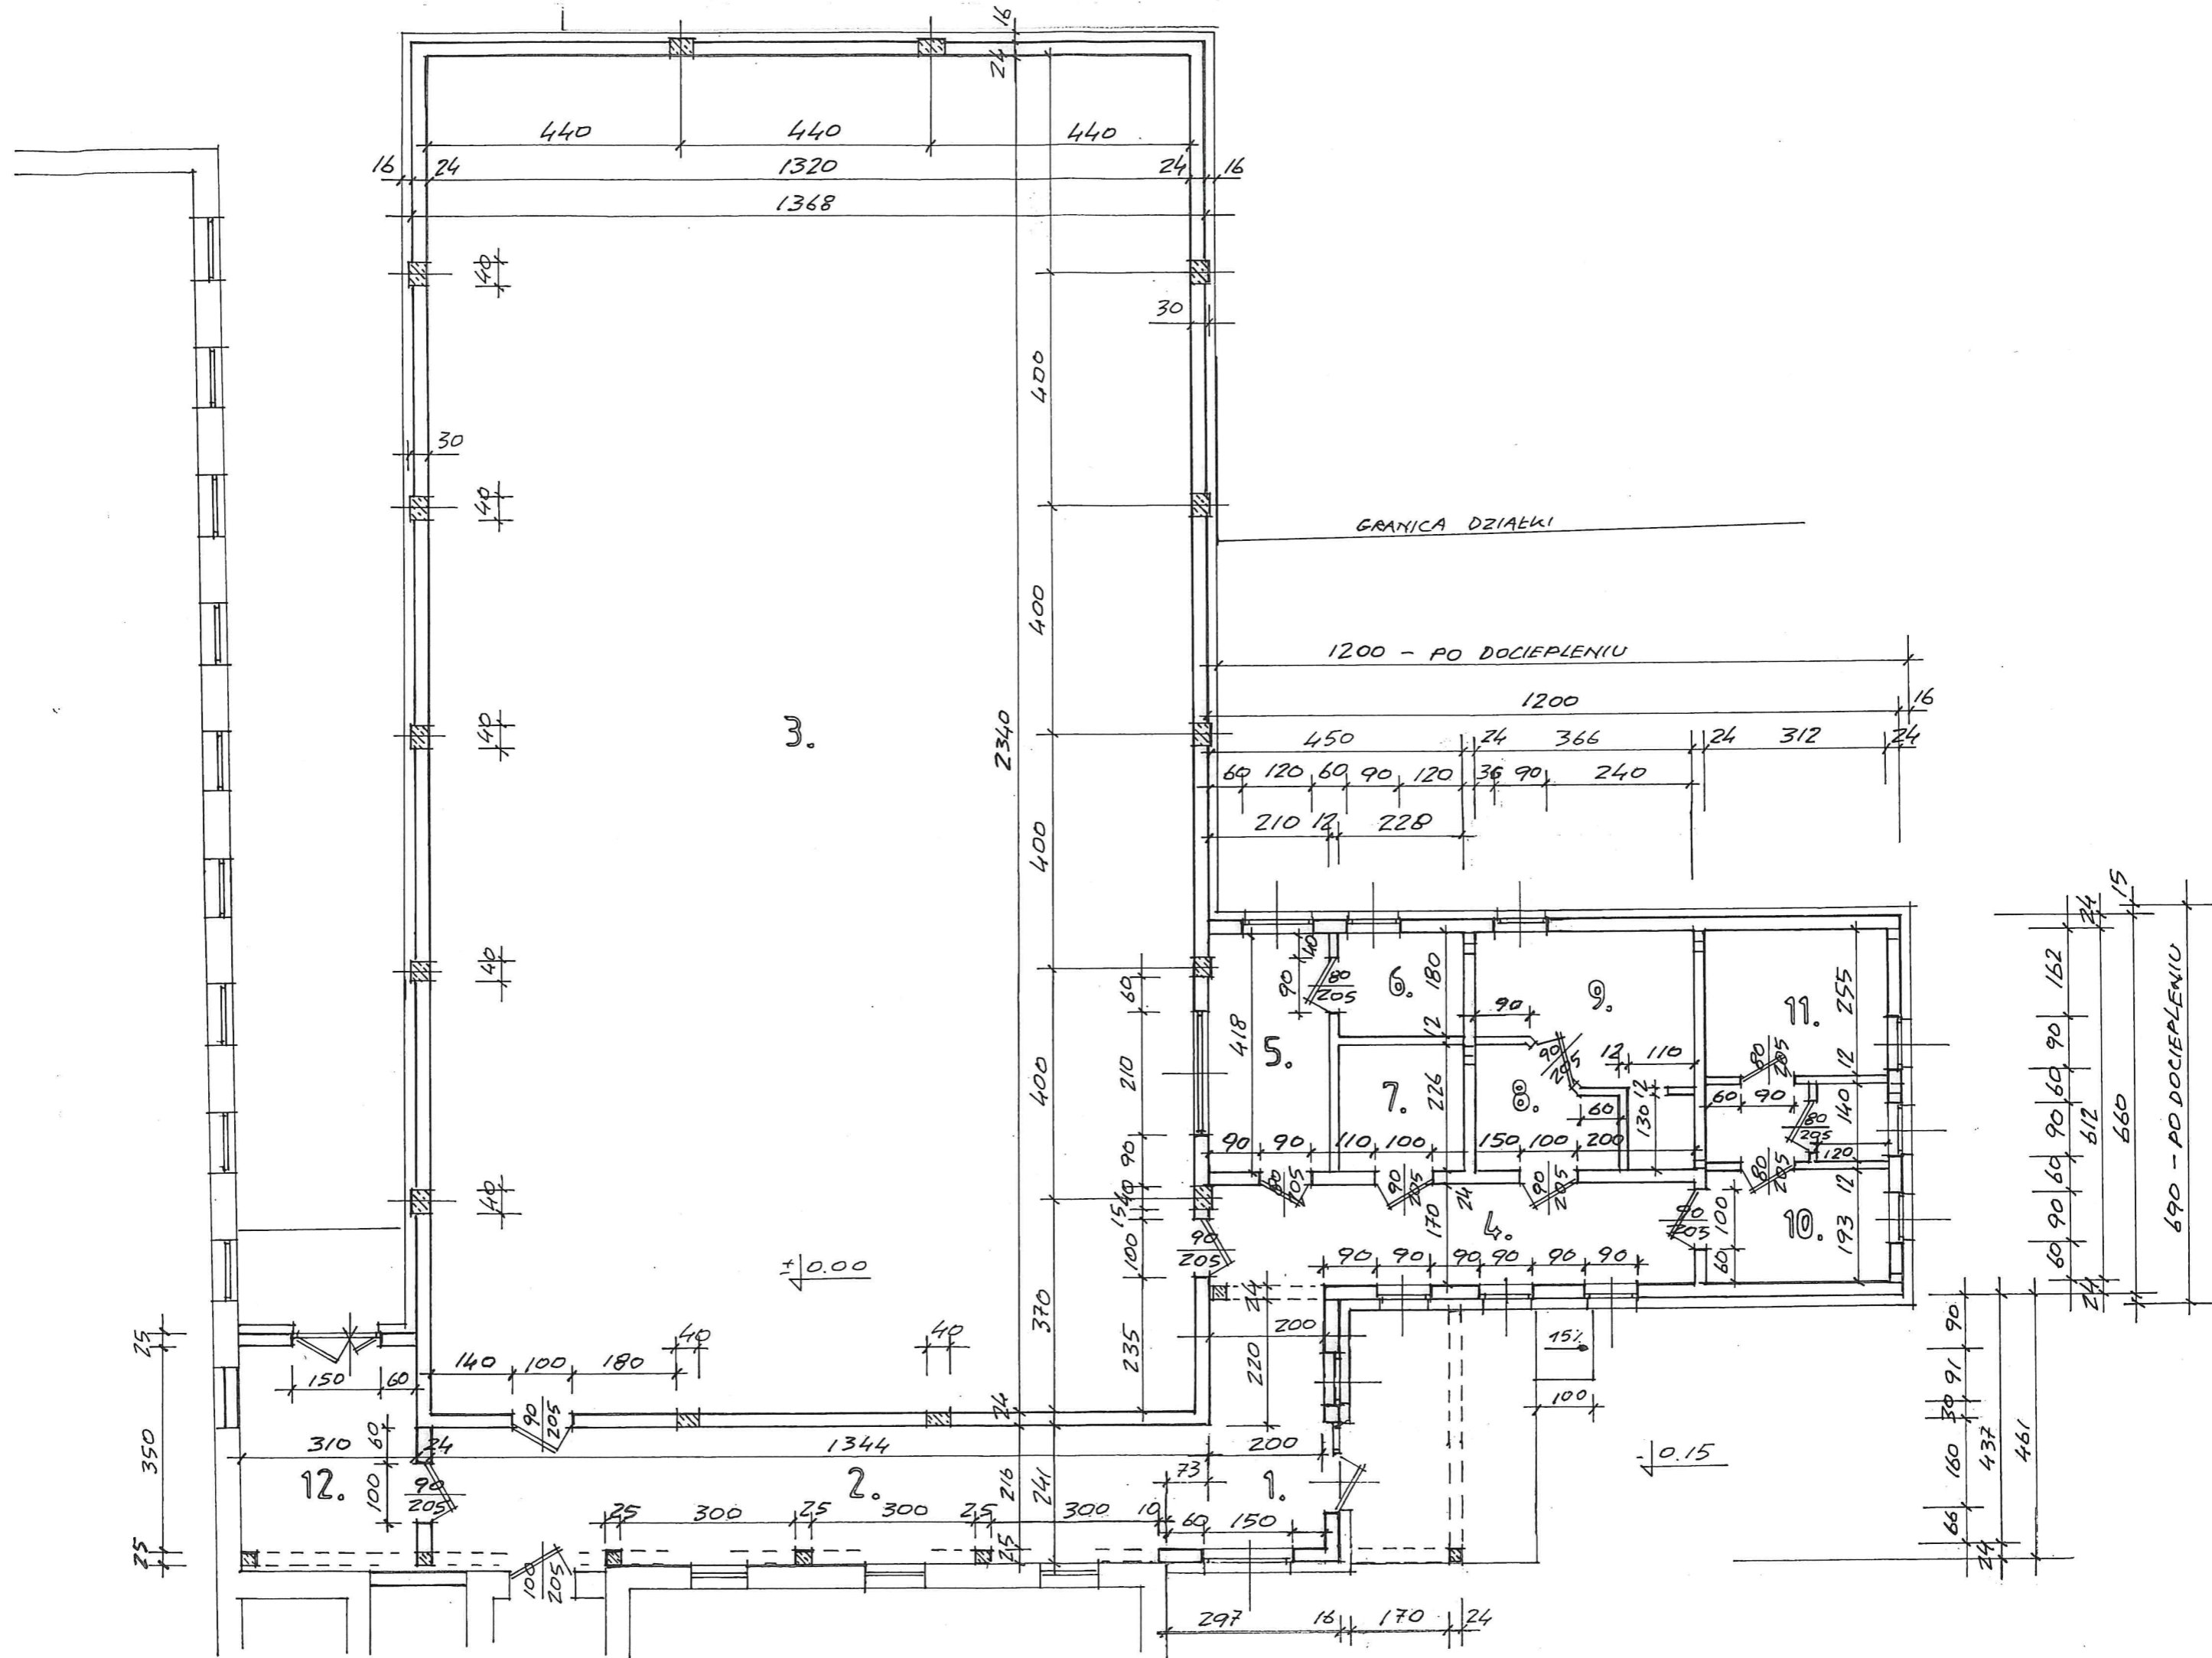


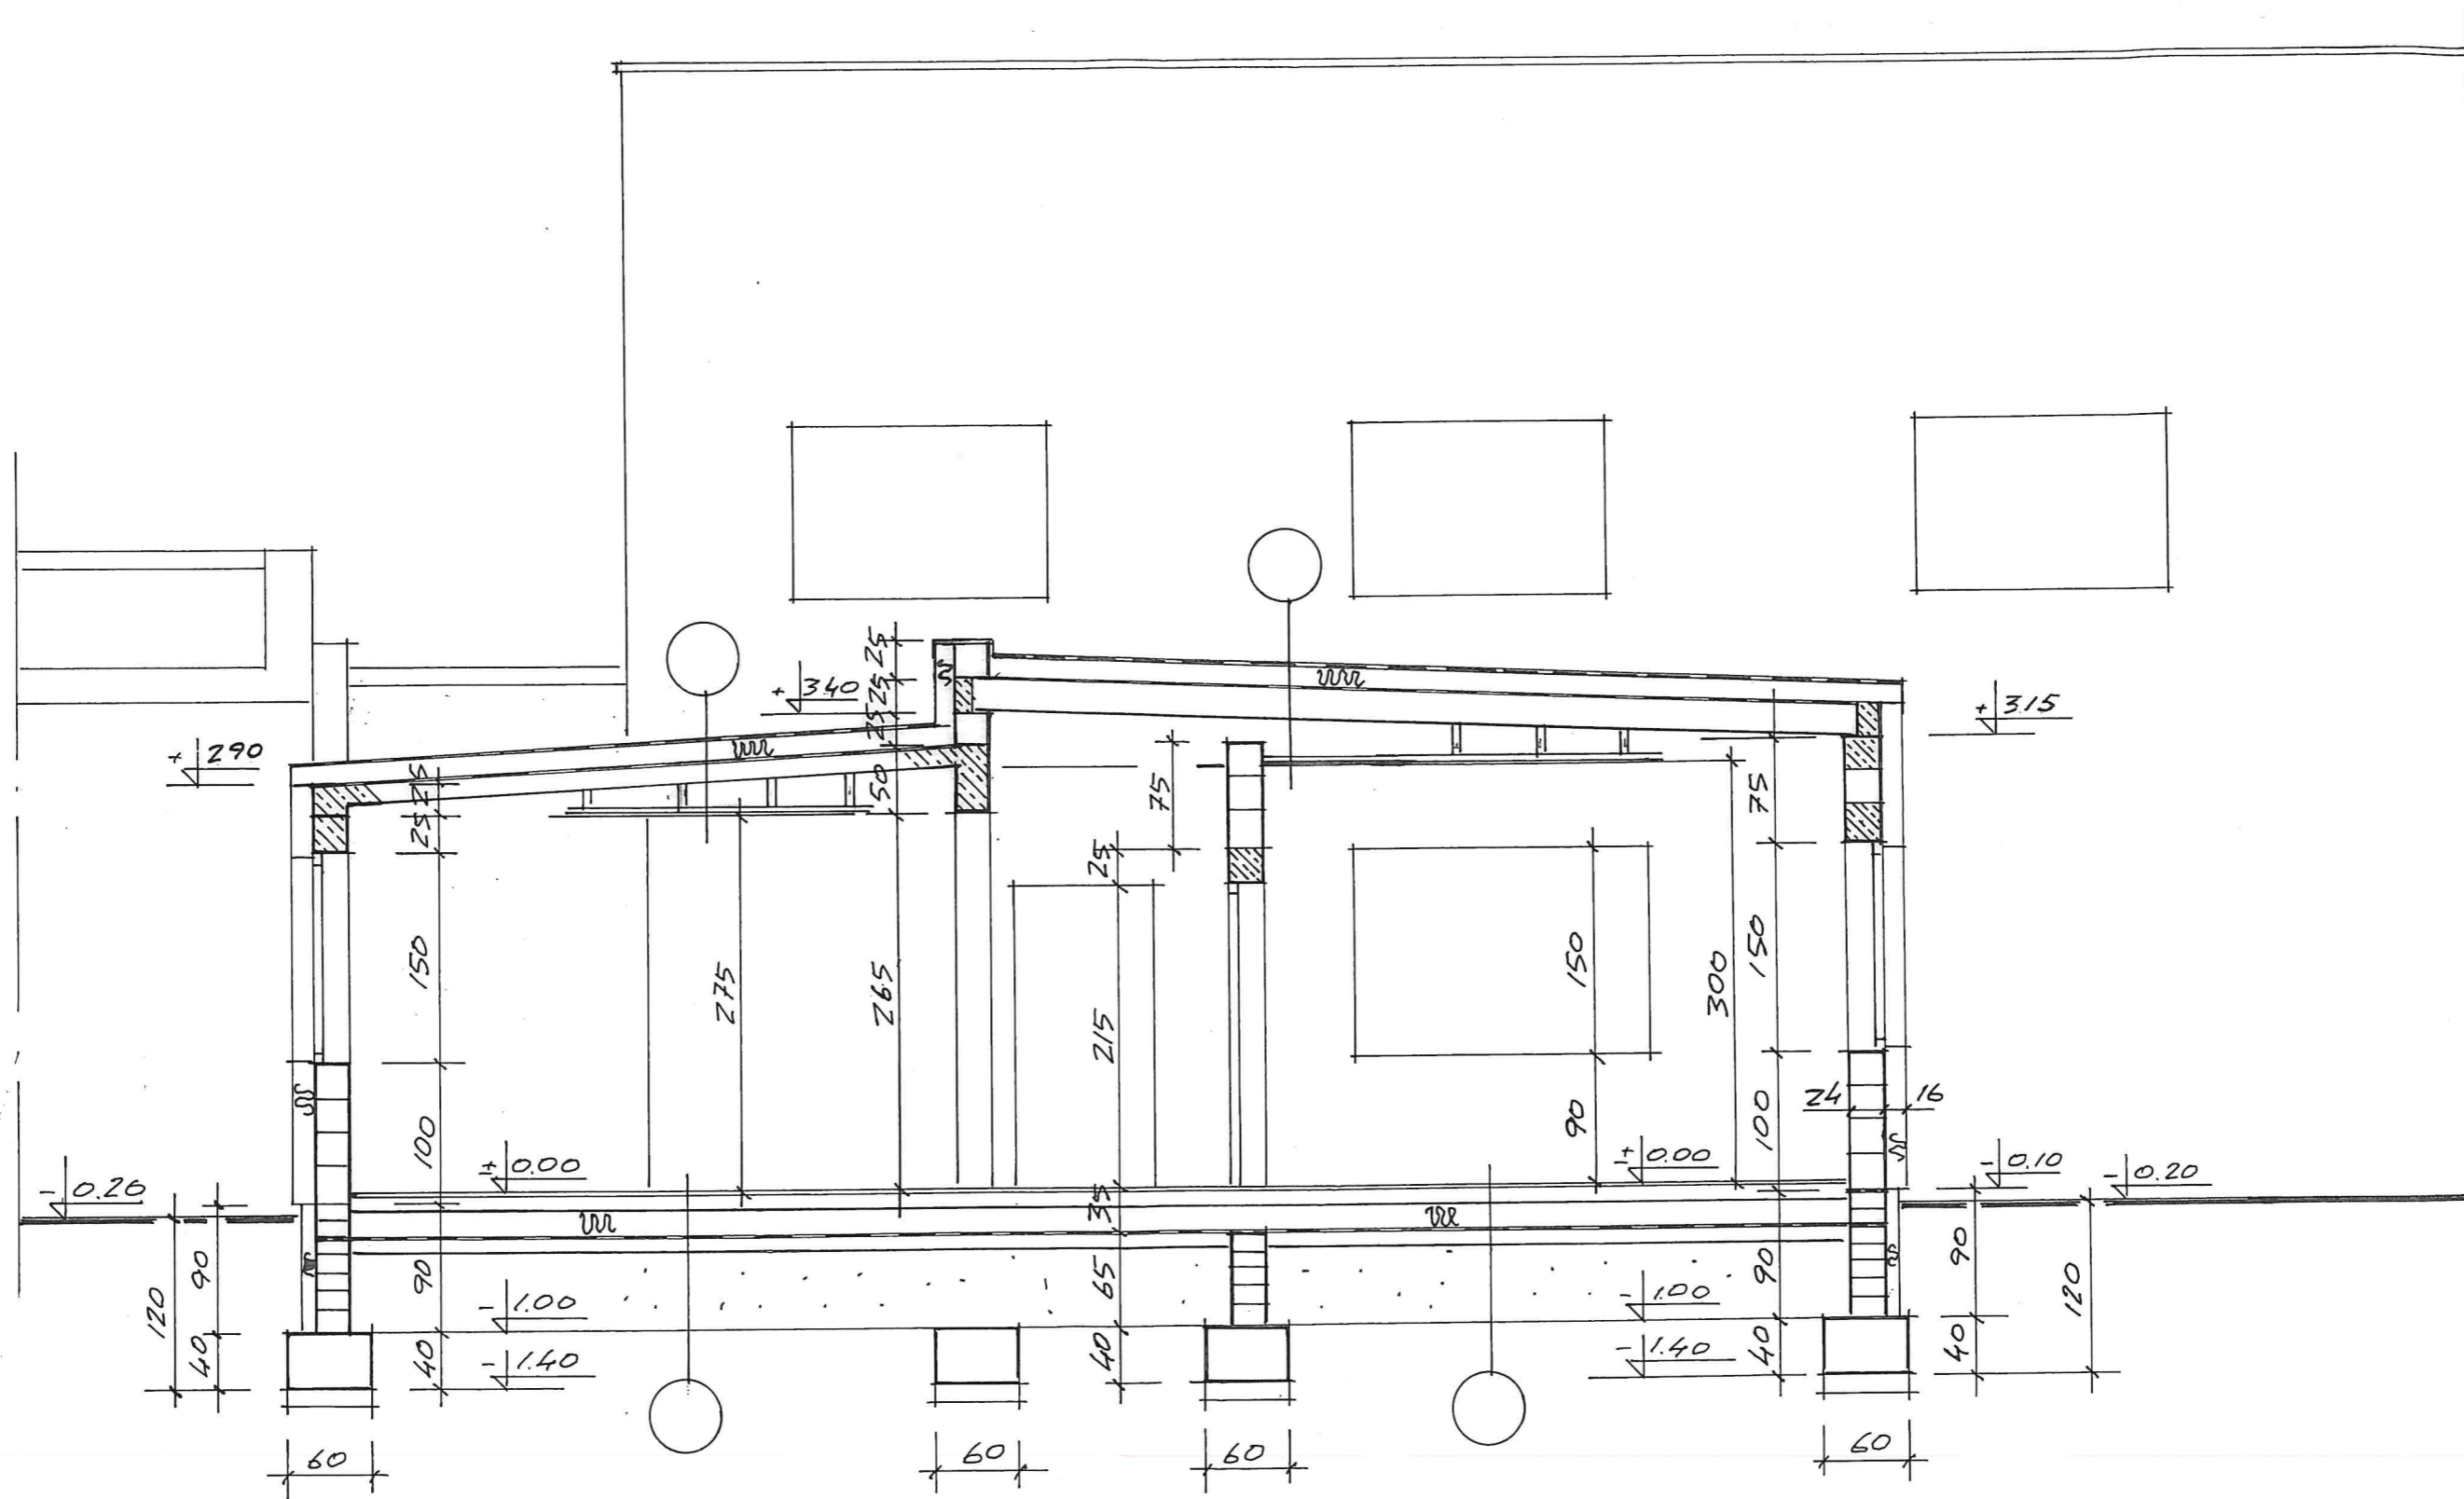


PRZEKROŃ C-C
1:50

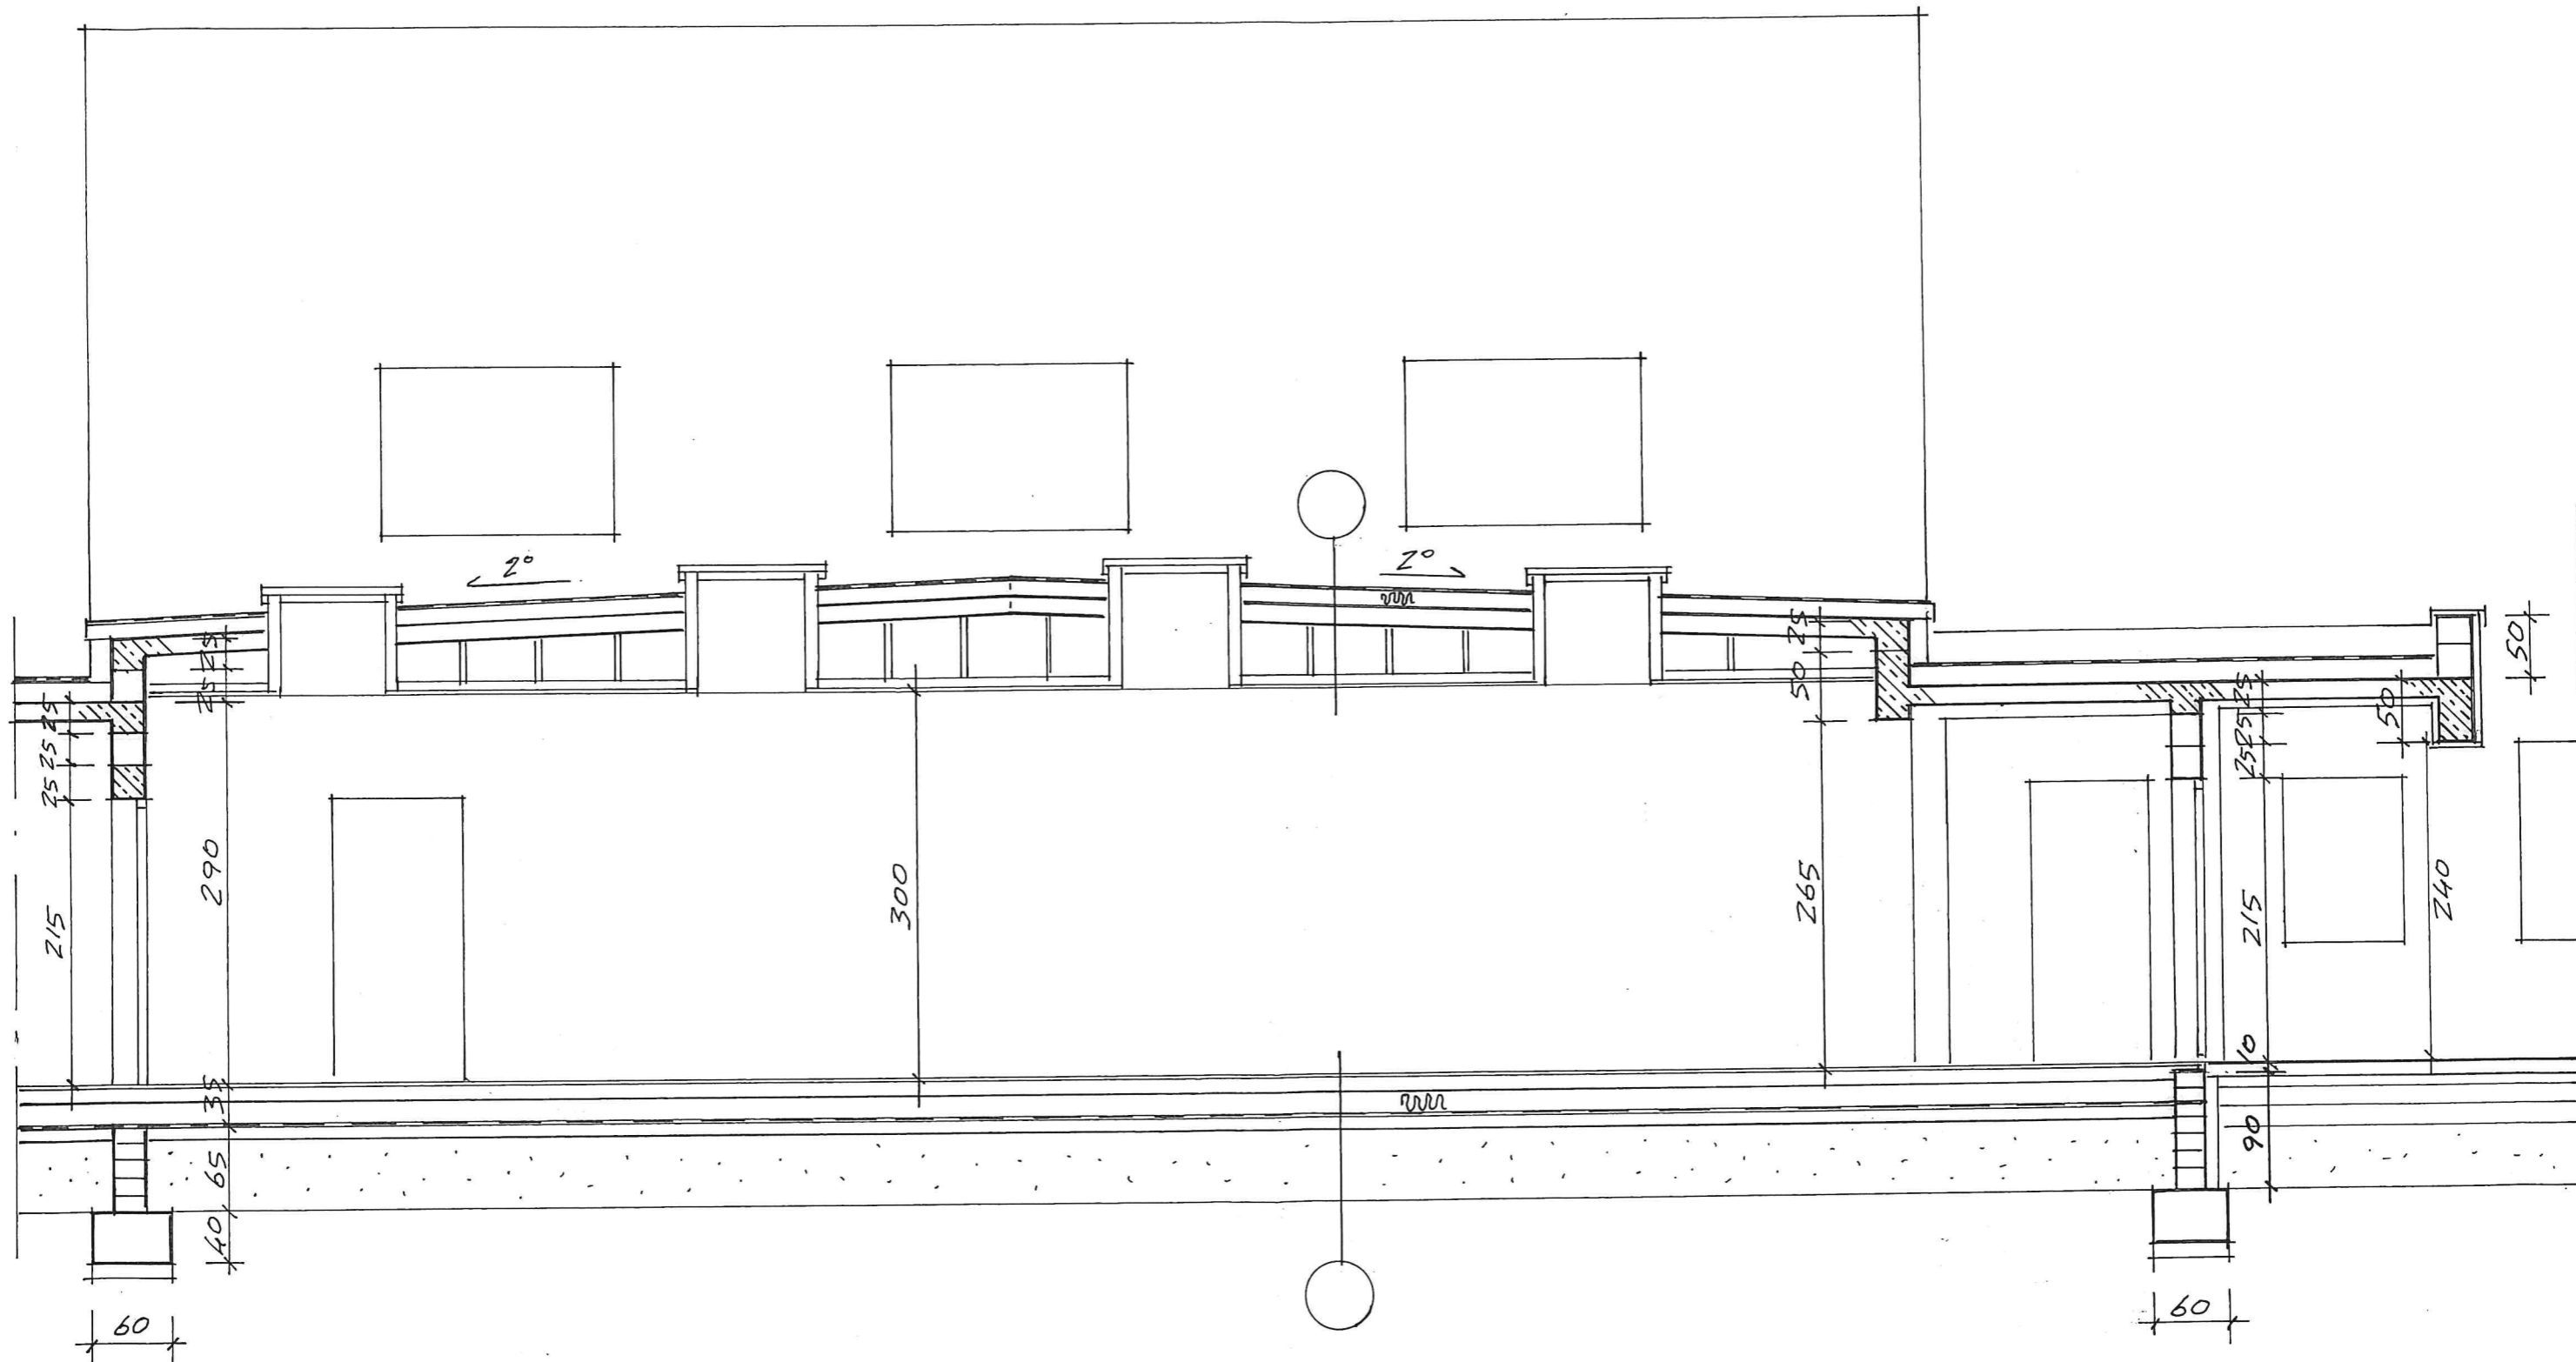


PRZEKROŃ B-B
1:50

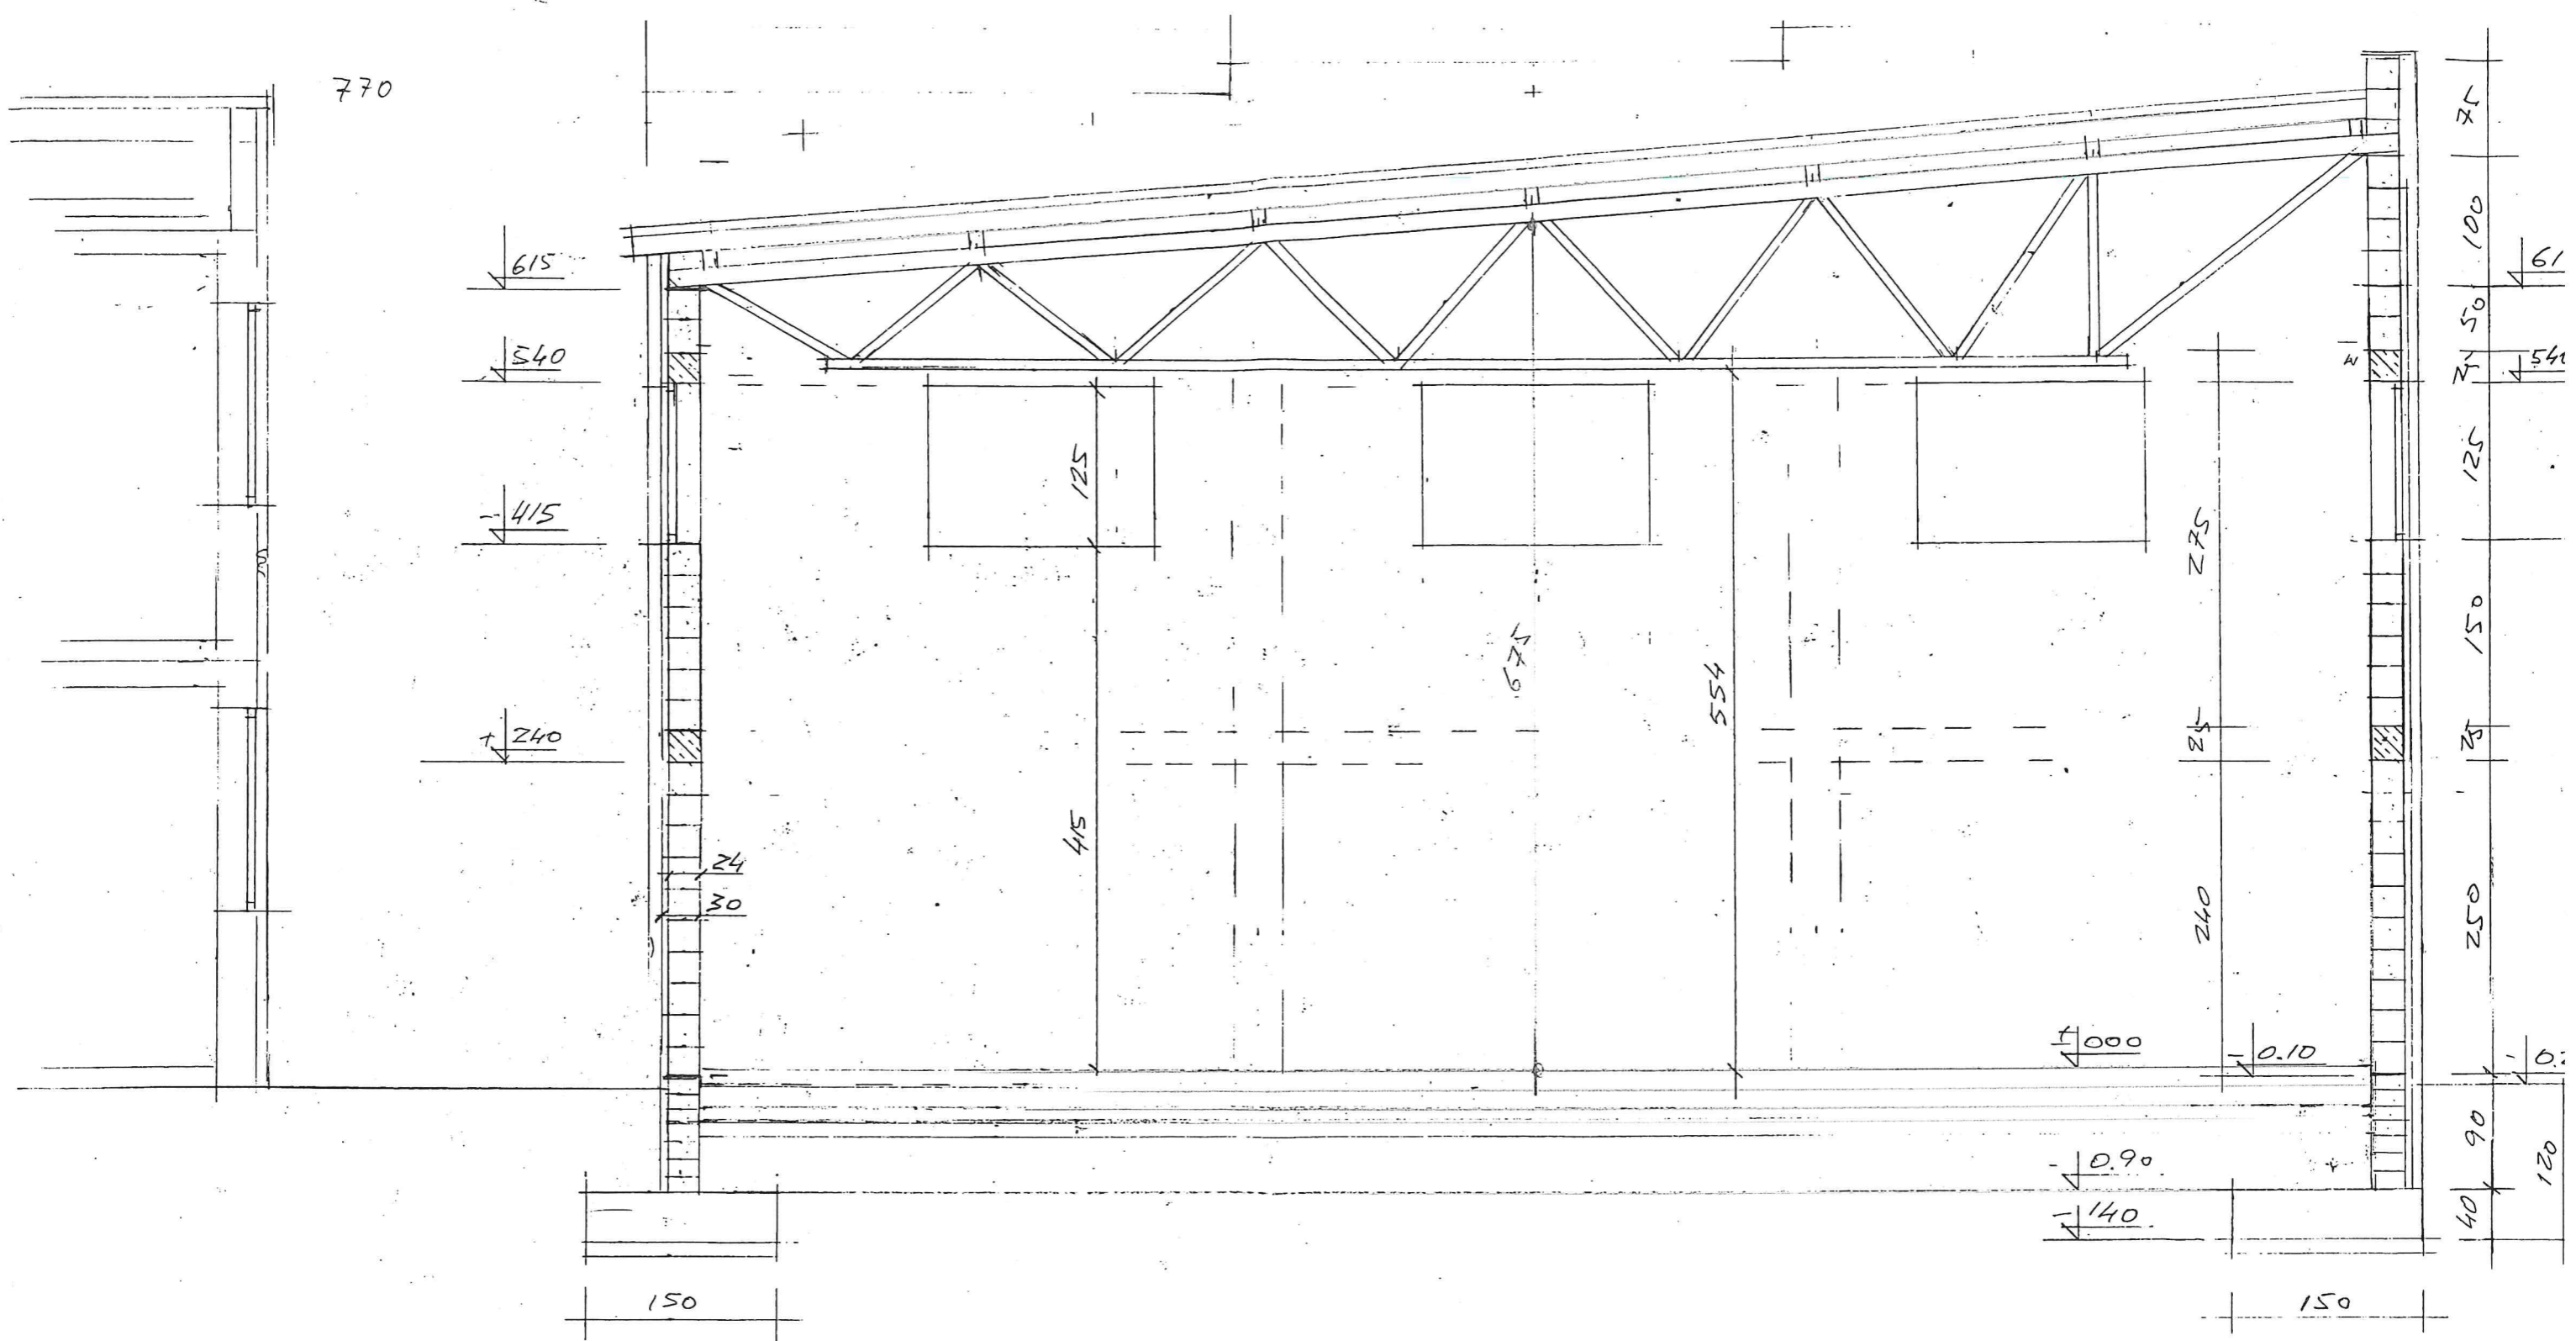

PRZEKROŻ A-A
1:50

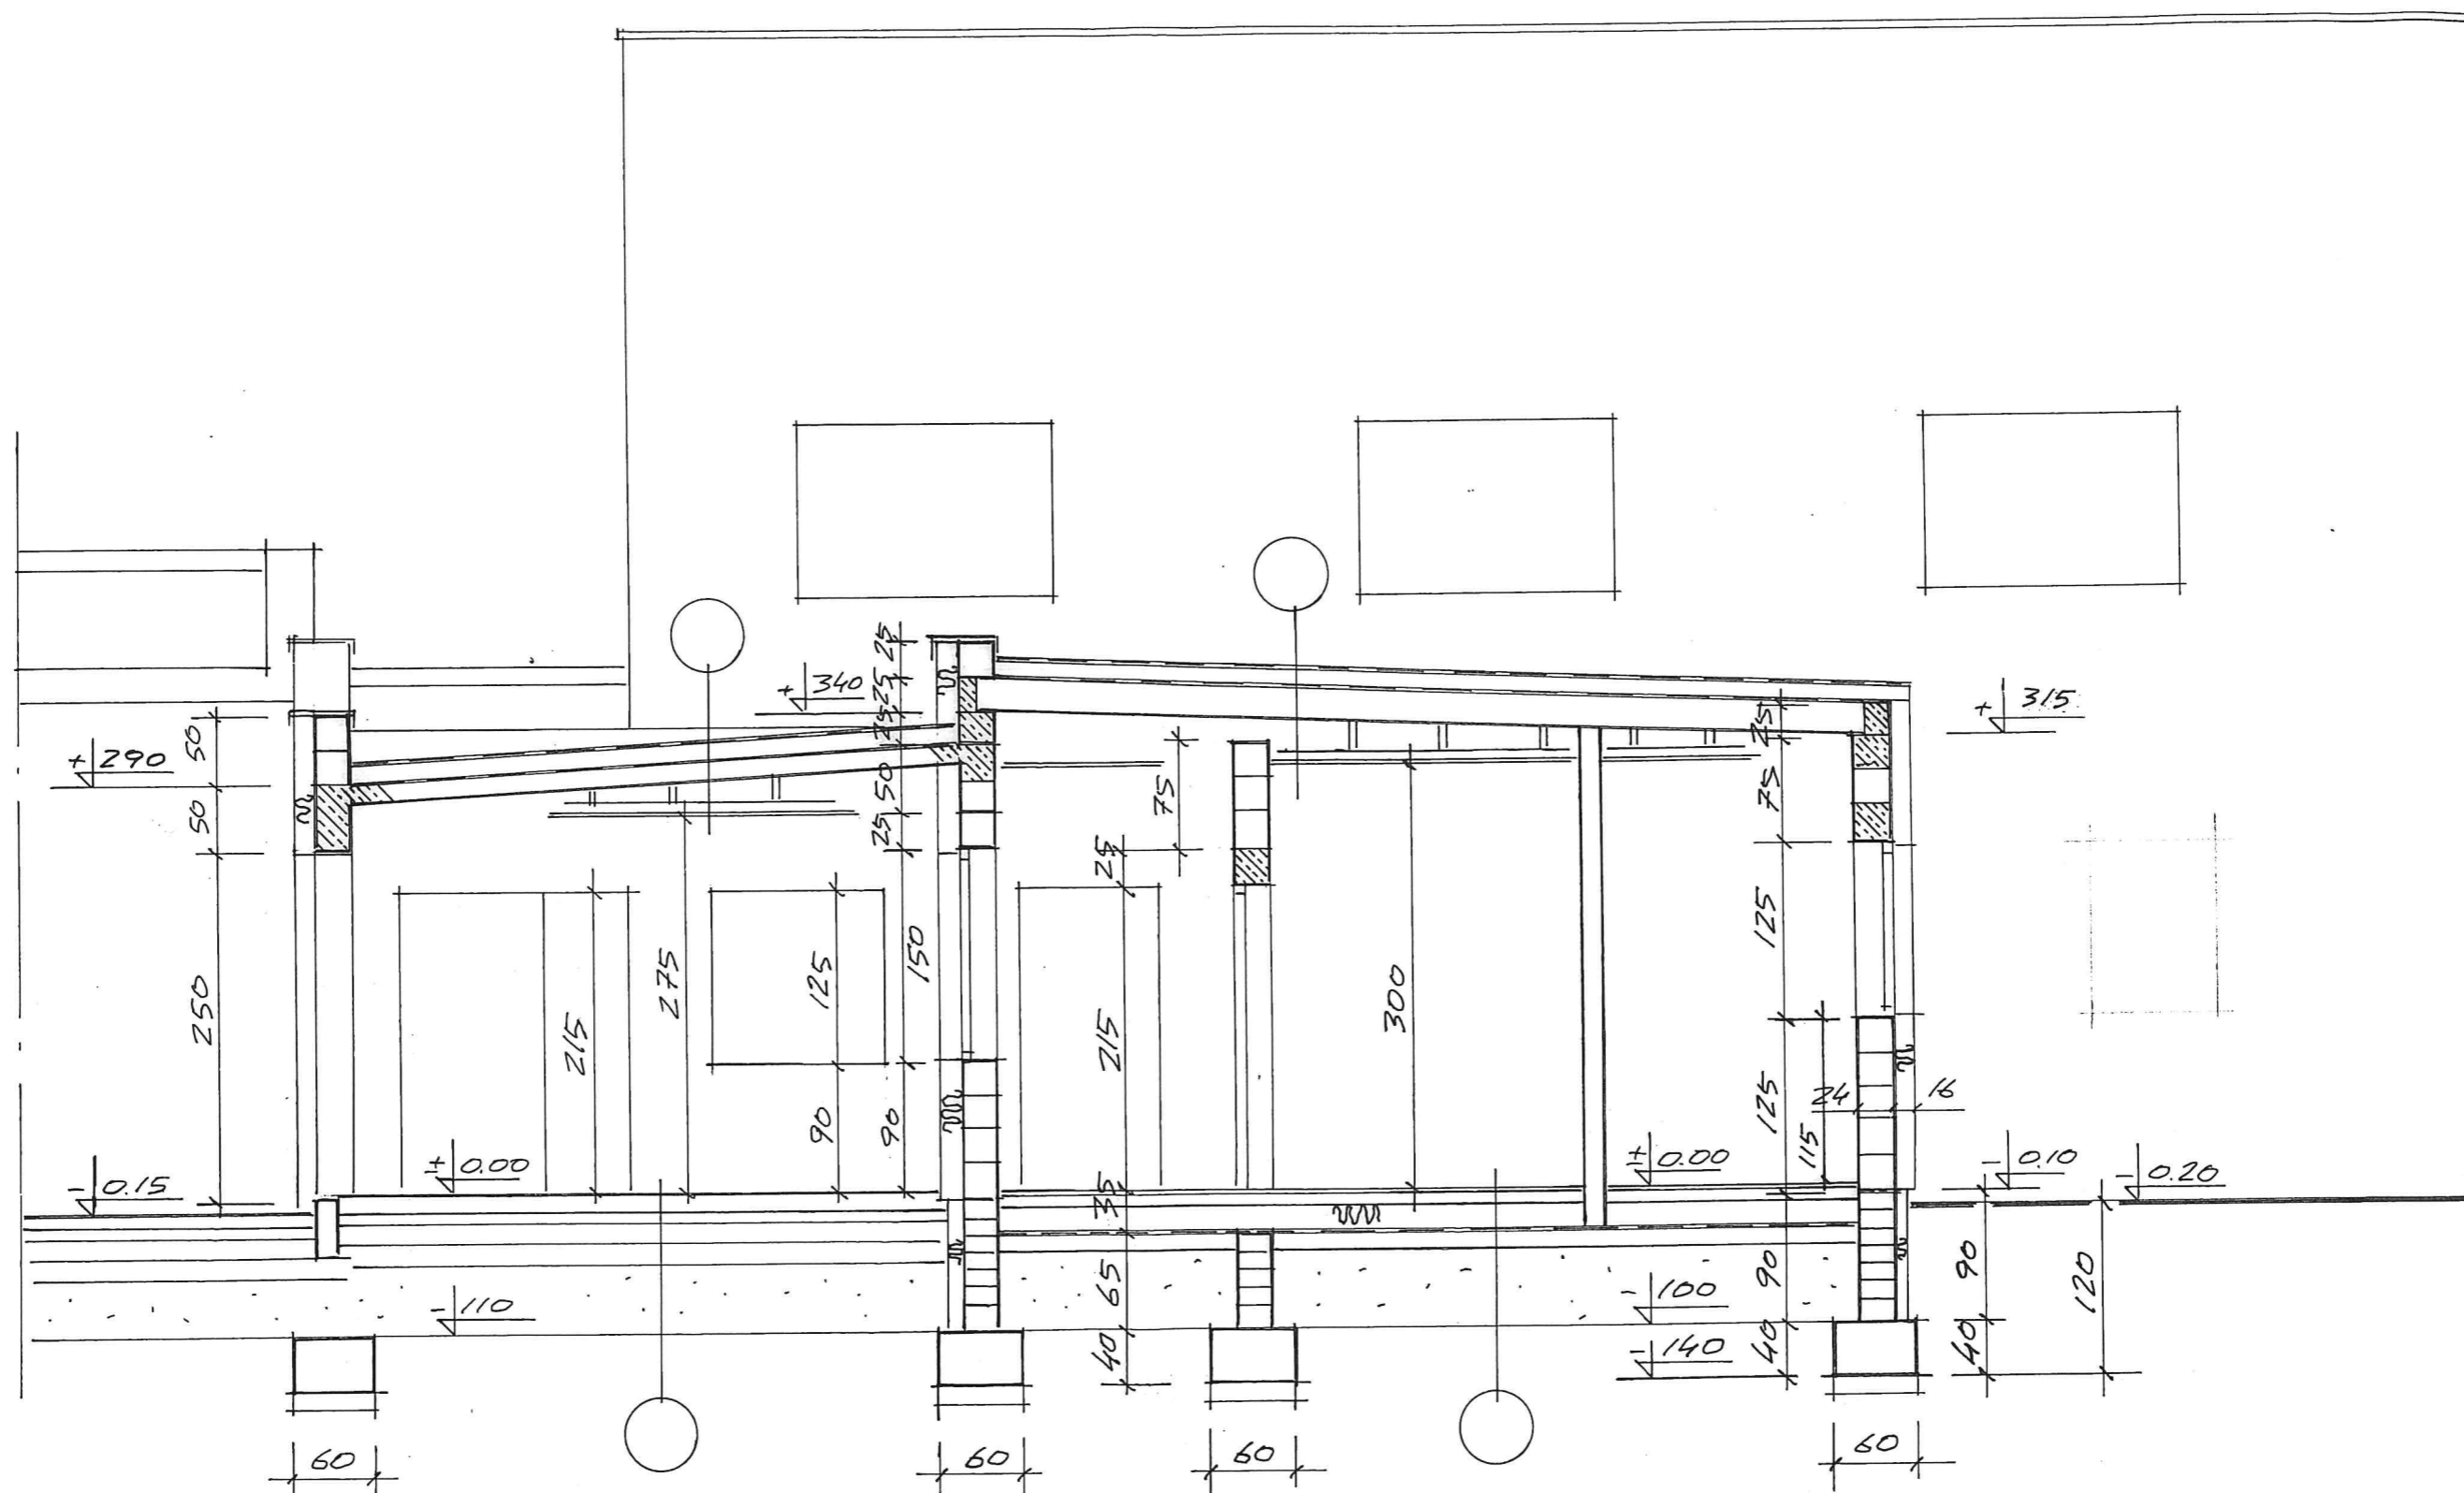

PRZEKROŃ 0-0
1:50

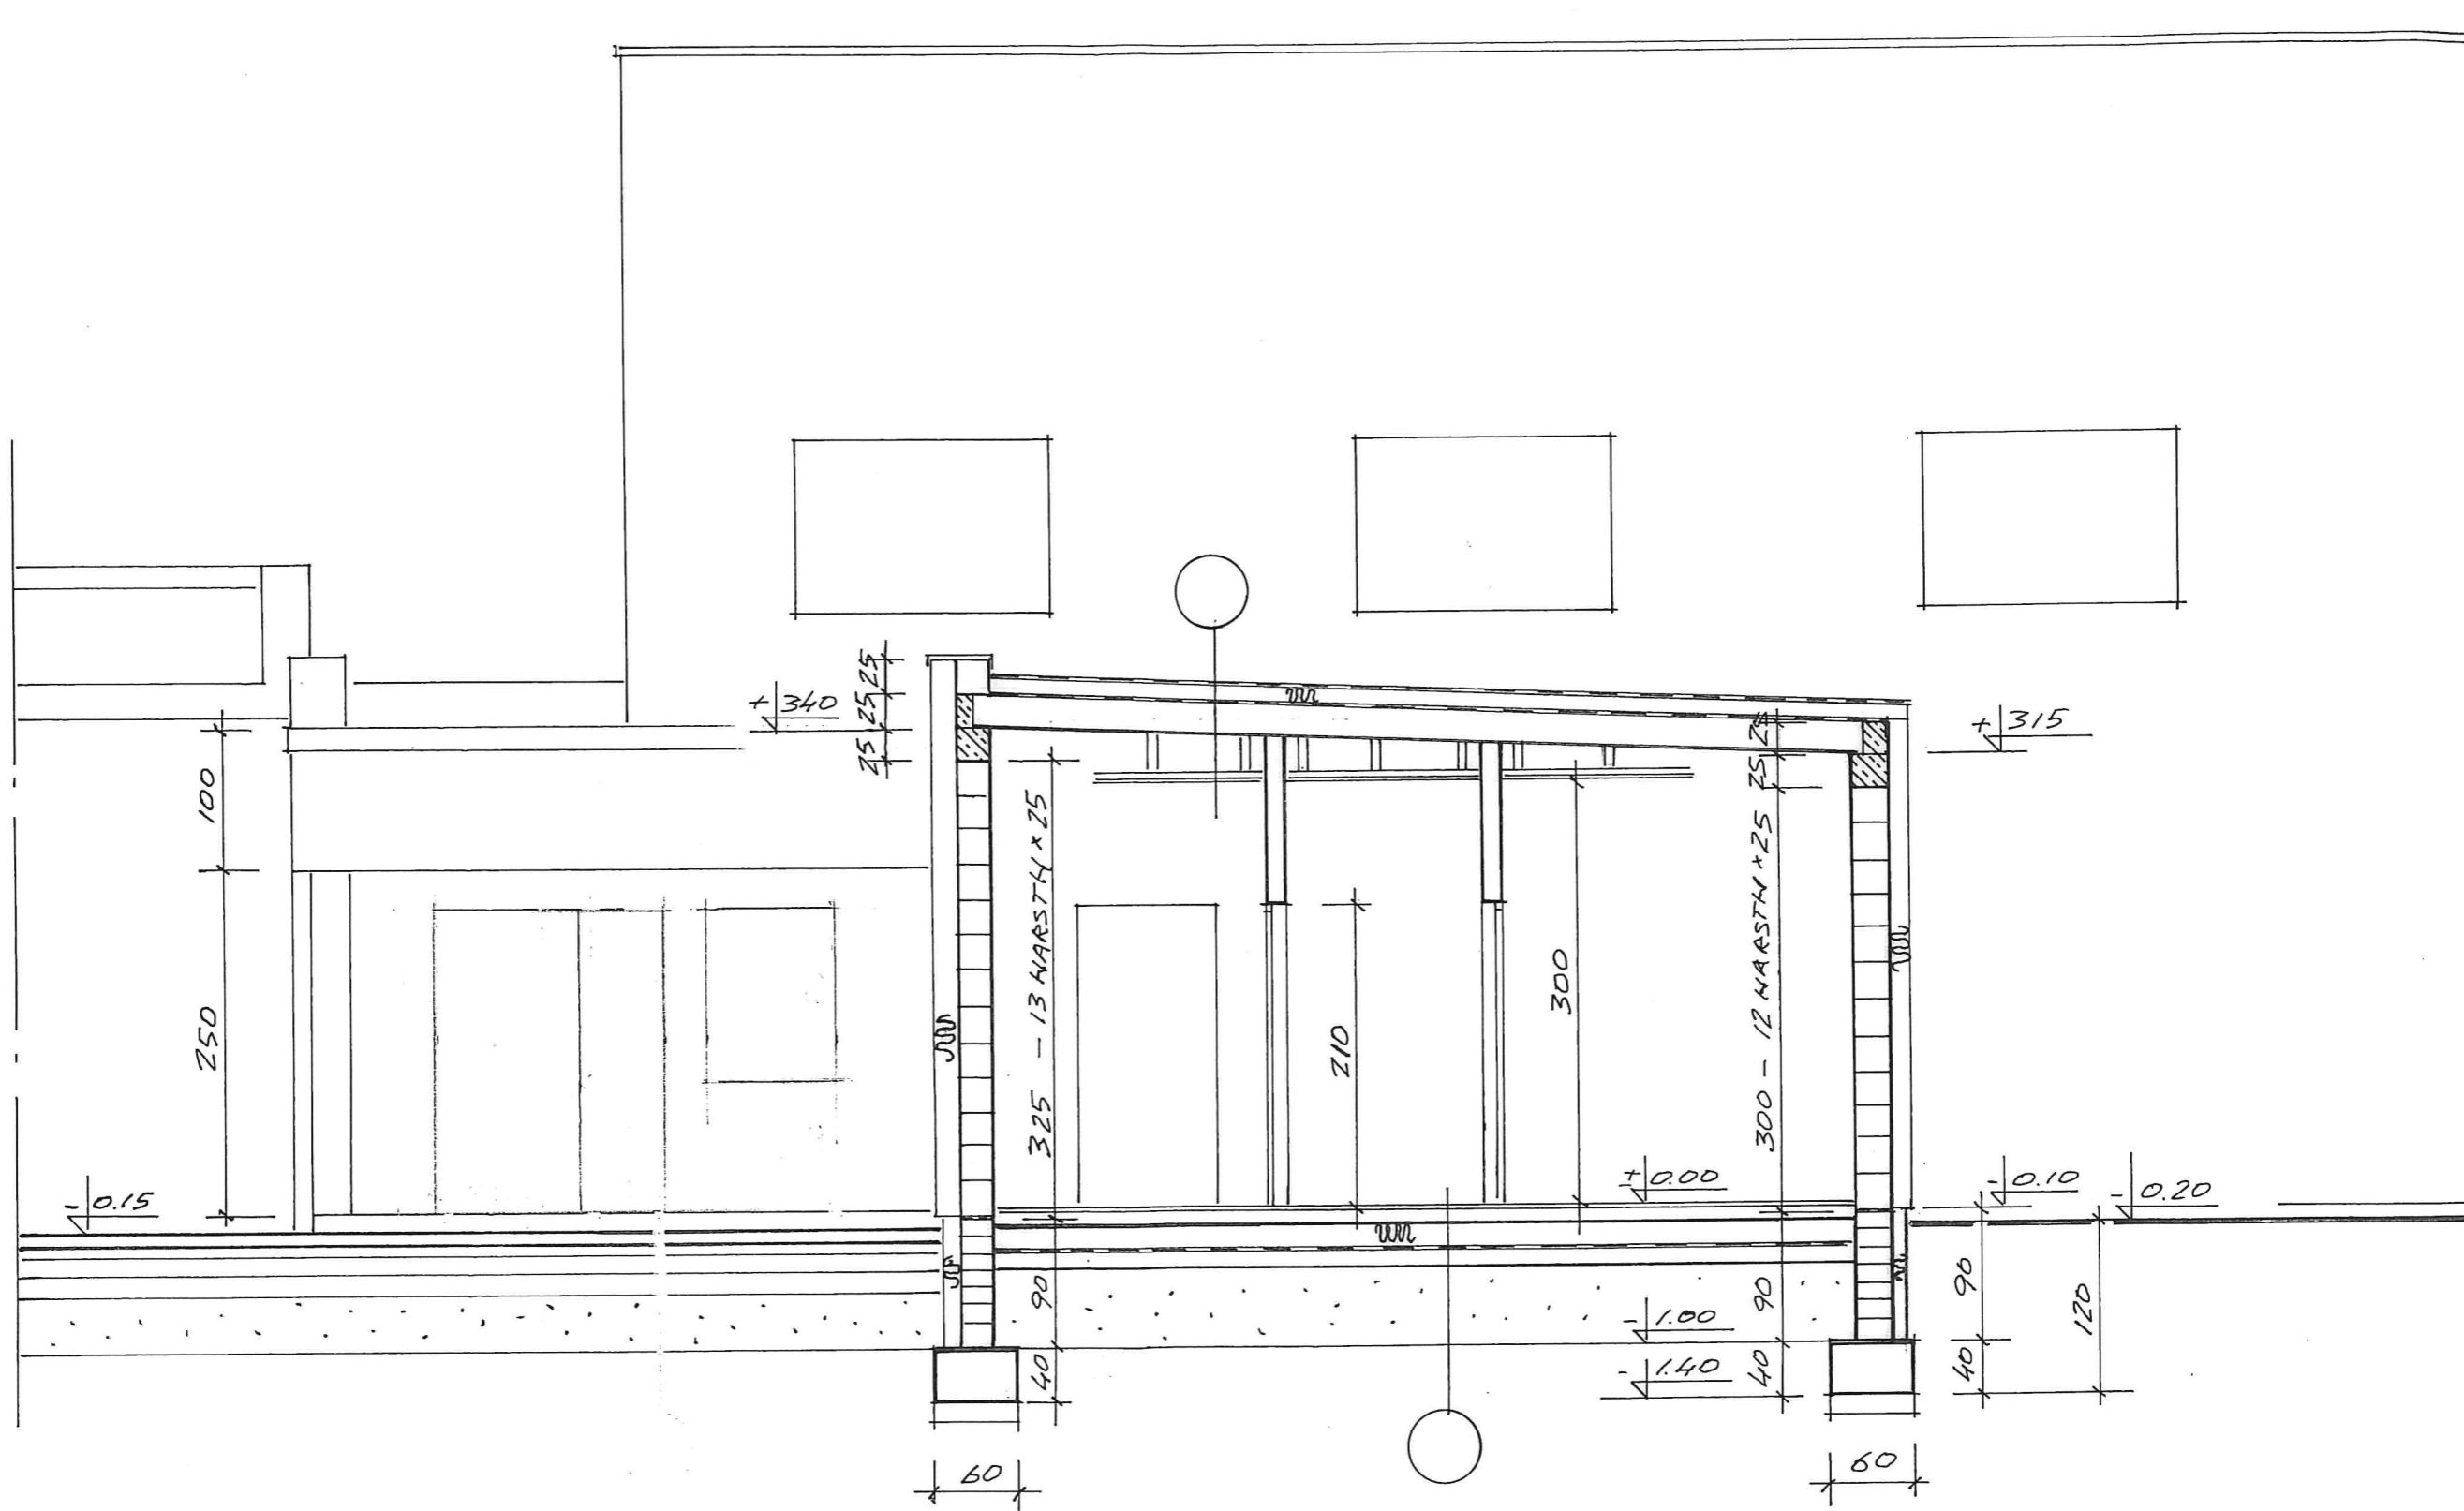

PRZEKROŃ E-E

1:50