

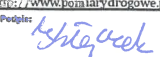



	Zarządcy: Powiatowy Zarząd Dróg w Strzyżowie	PROJEKT STAŁEJ ORGANIZACJI RUCHU	
	Droga Numer P1927R	Projekt	
PLAN SYTUACYJNY OZNAKOWANIA			
LEHMANN + PARTNER POLSKA SP. Z O.O. ul. Marii Dąbrowskiej 8 62-500 Konin telefon 063/2467445 Telefax 063/2467446 e-mail: info@lehmann-partner.pl internet: http://www.pom.larydrogowe.pl		SKALA 1:1000	NR RYS. 05
Projektował: Bartosz Kłęczek	Podpisał: 	STAN	

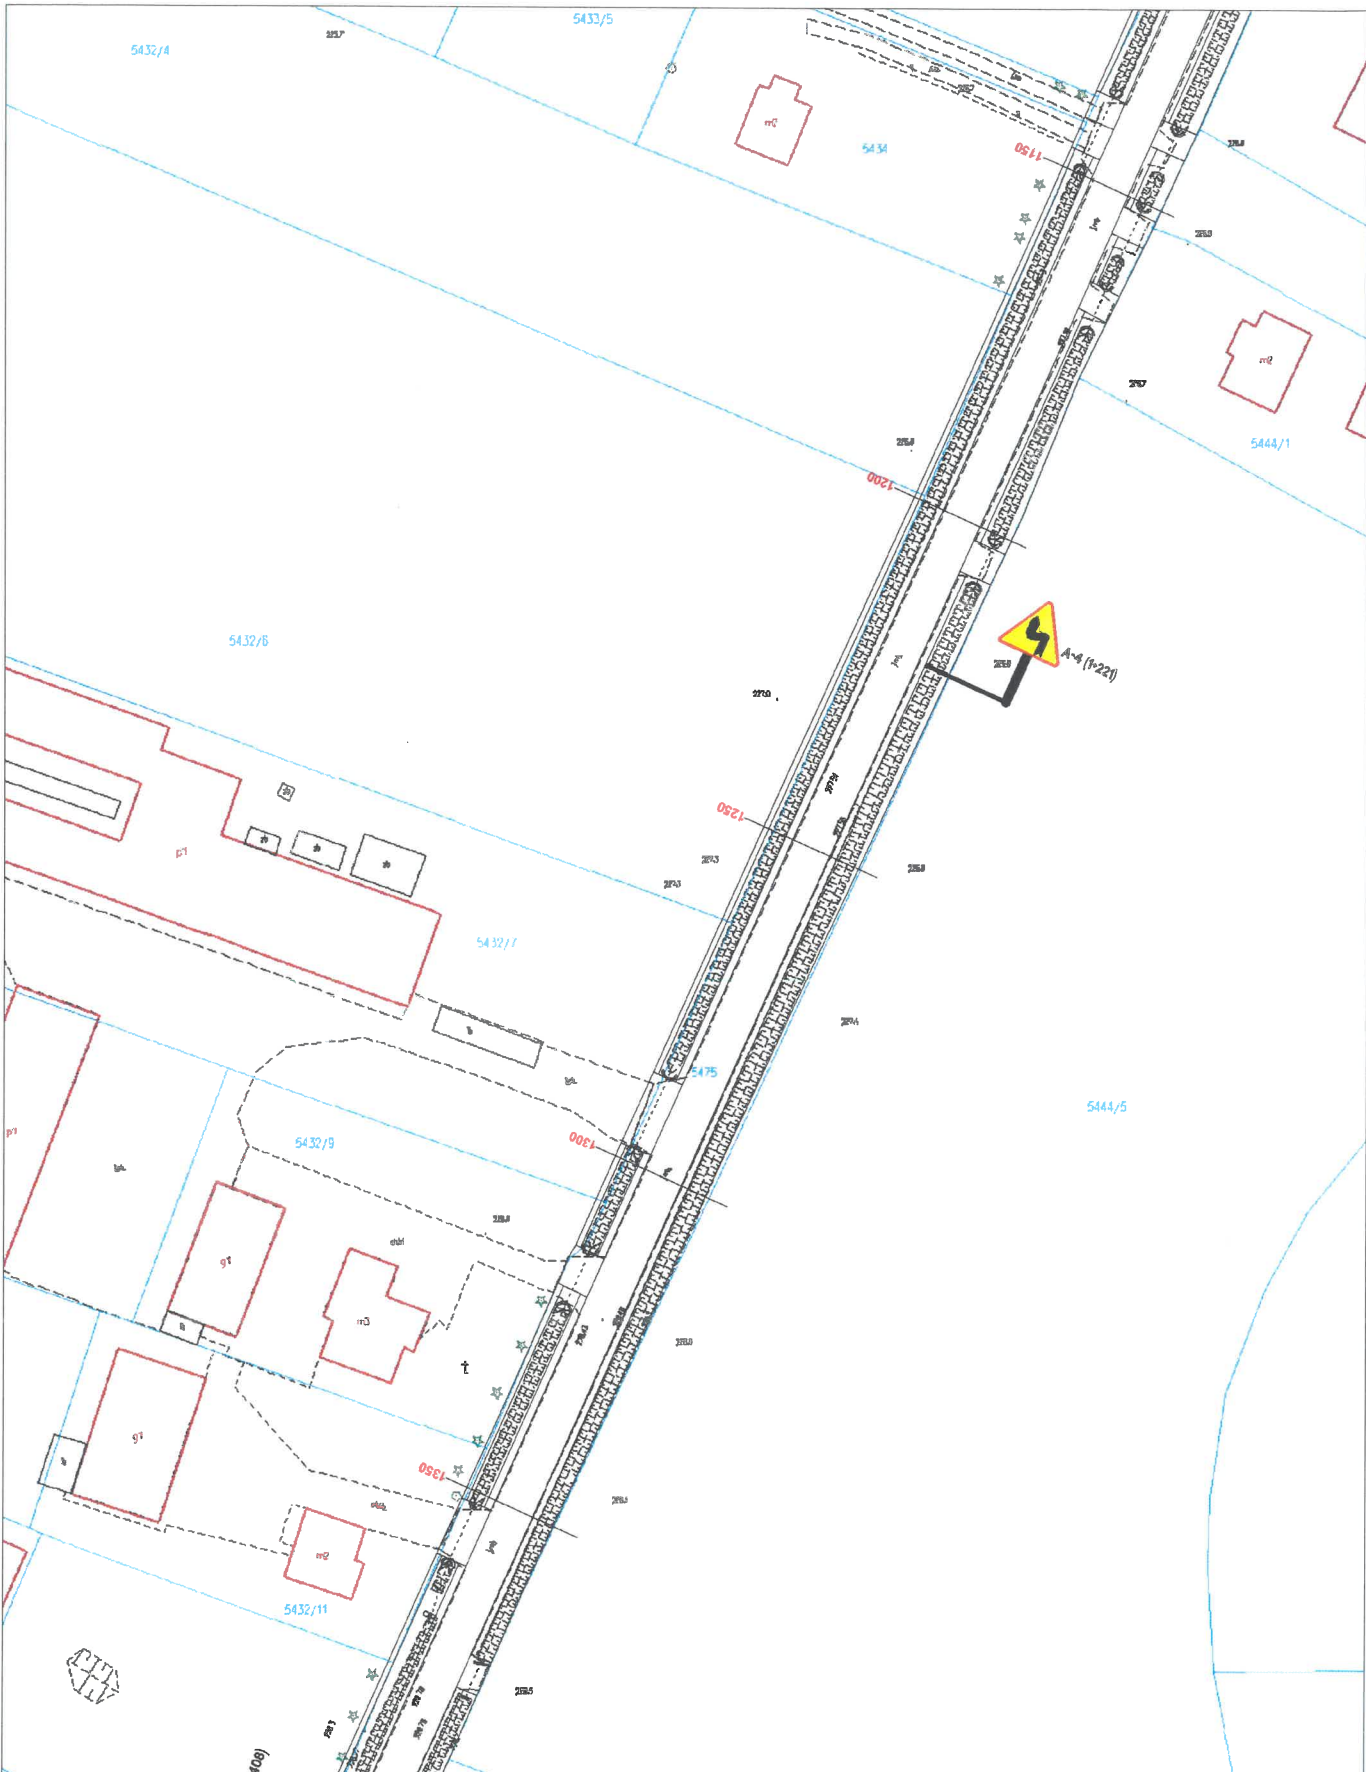


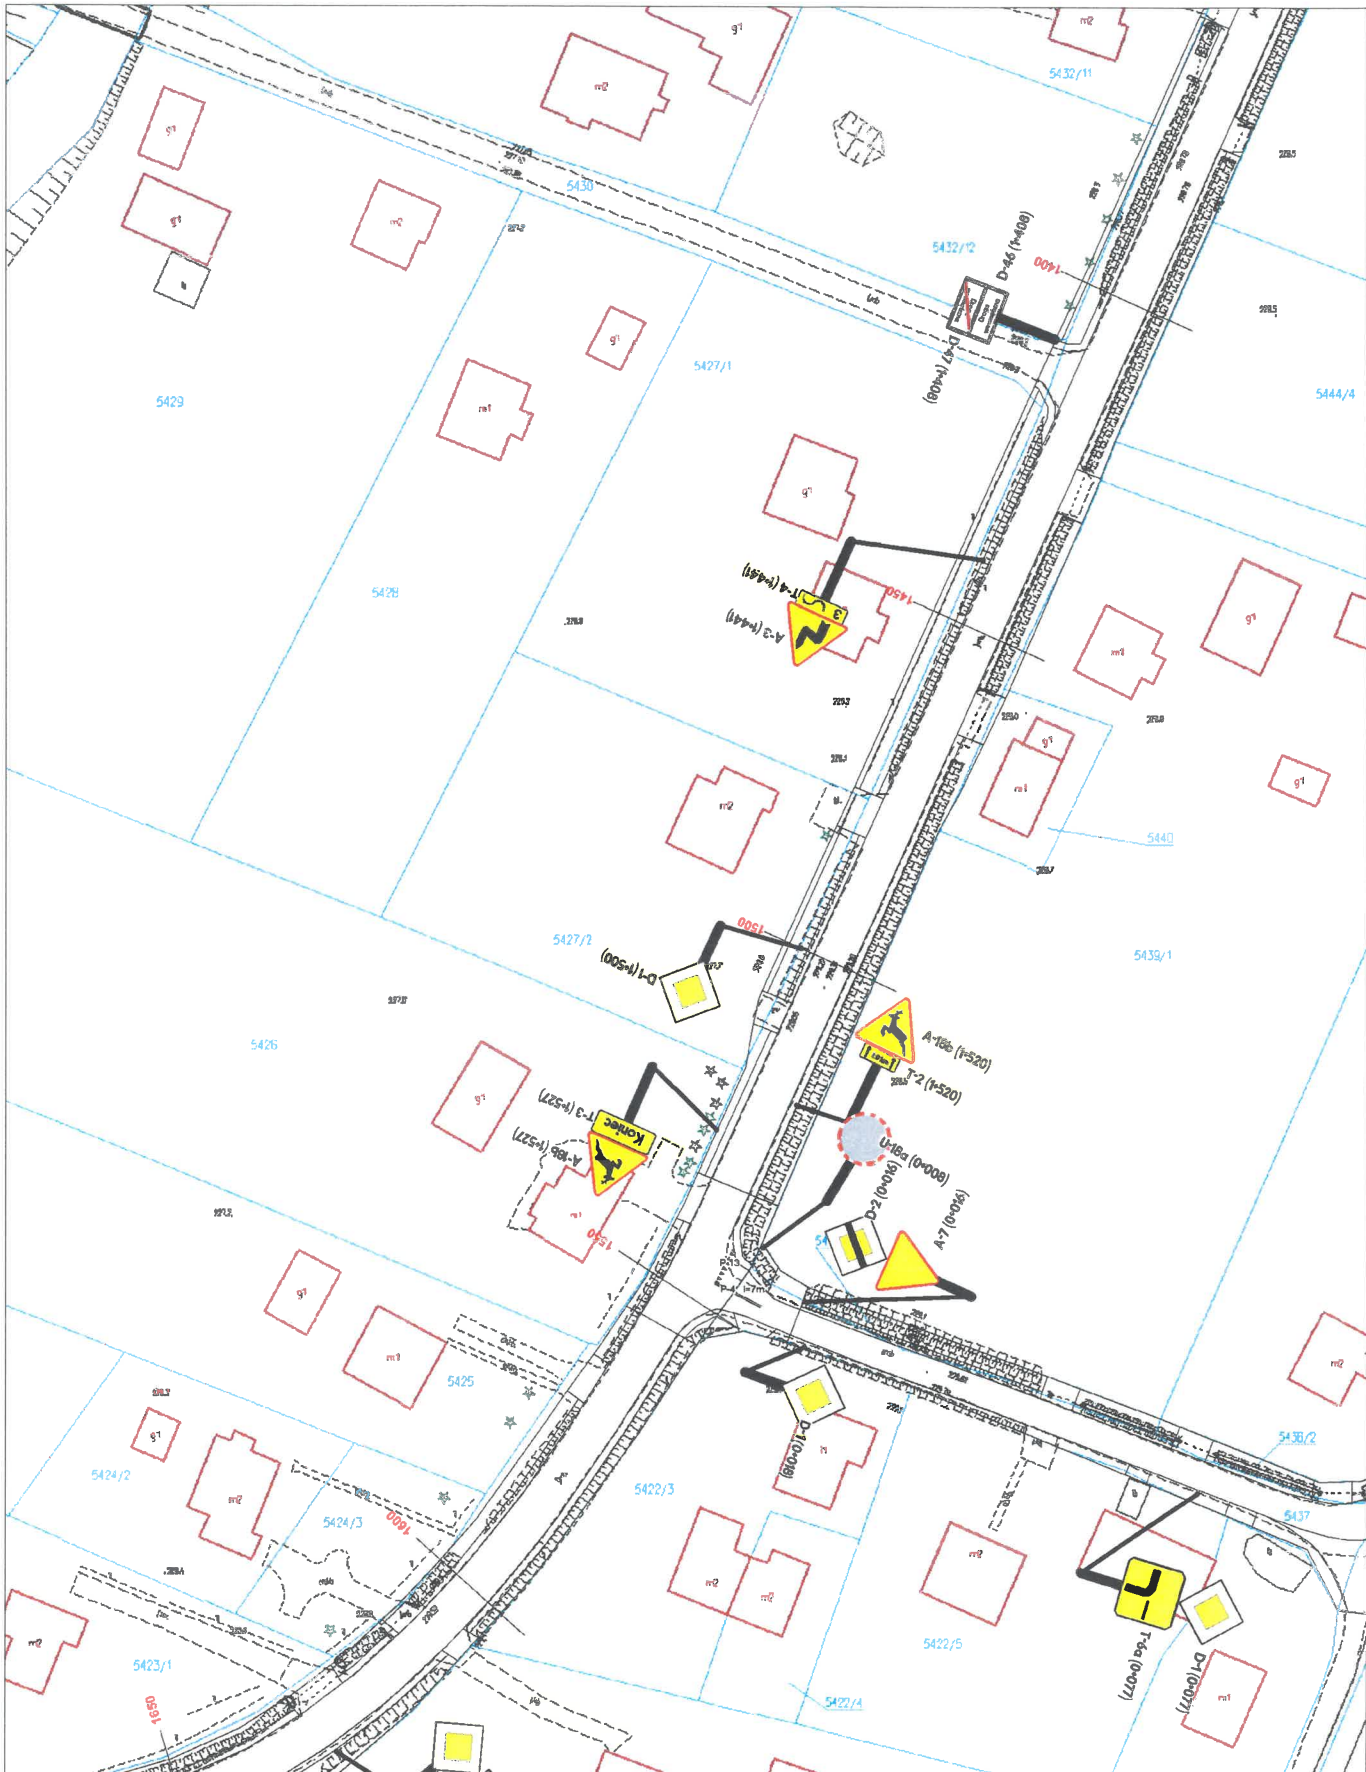


	Zarządcy: Powiatowy Zarząd Dróg w Strzyżowie		PROJEKT STAŁEJ ORGANIZACJI RUCHU	
	Droga Numer P1927R		Projekt	
PLAN SYTUACYJNY OZNAKOWANIA				
LEHMANN + PARTNER POLSKA SP. Z O.O. ul. Marii Dąbrowskiej 6 62-500 Konin telefon 063/2467445 Telefax 063/2467446 e-mail: info@lehmman-partner.pl internet: http://www.pomiarodrogowe.pl			SKALA	1:1000
			NR RYS.	06
Projektował: Bartosz Kłęczek	Podpisał: <i>B. Kłęczek</i>		STAN	


5444/5

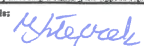

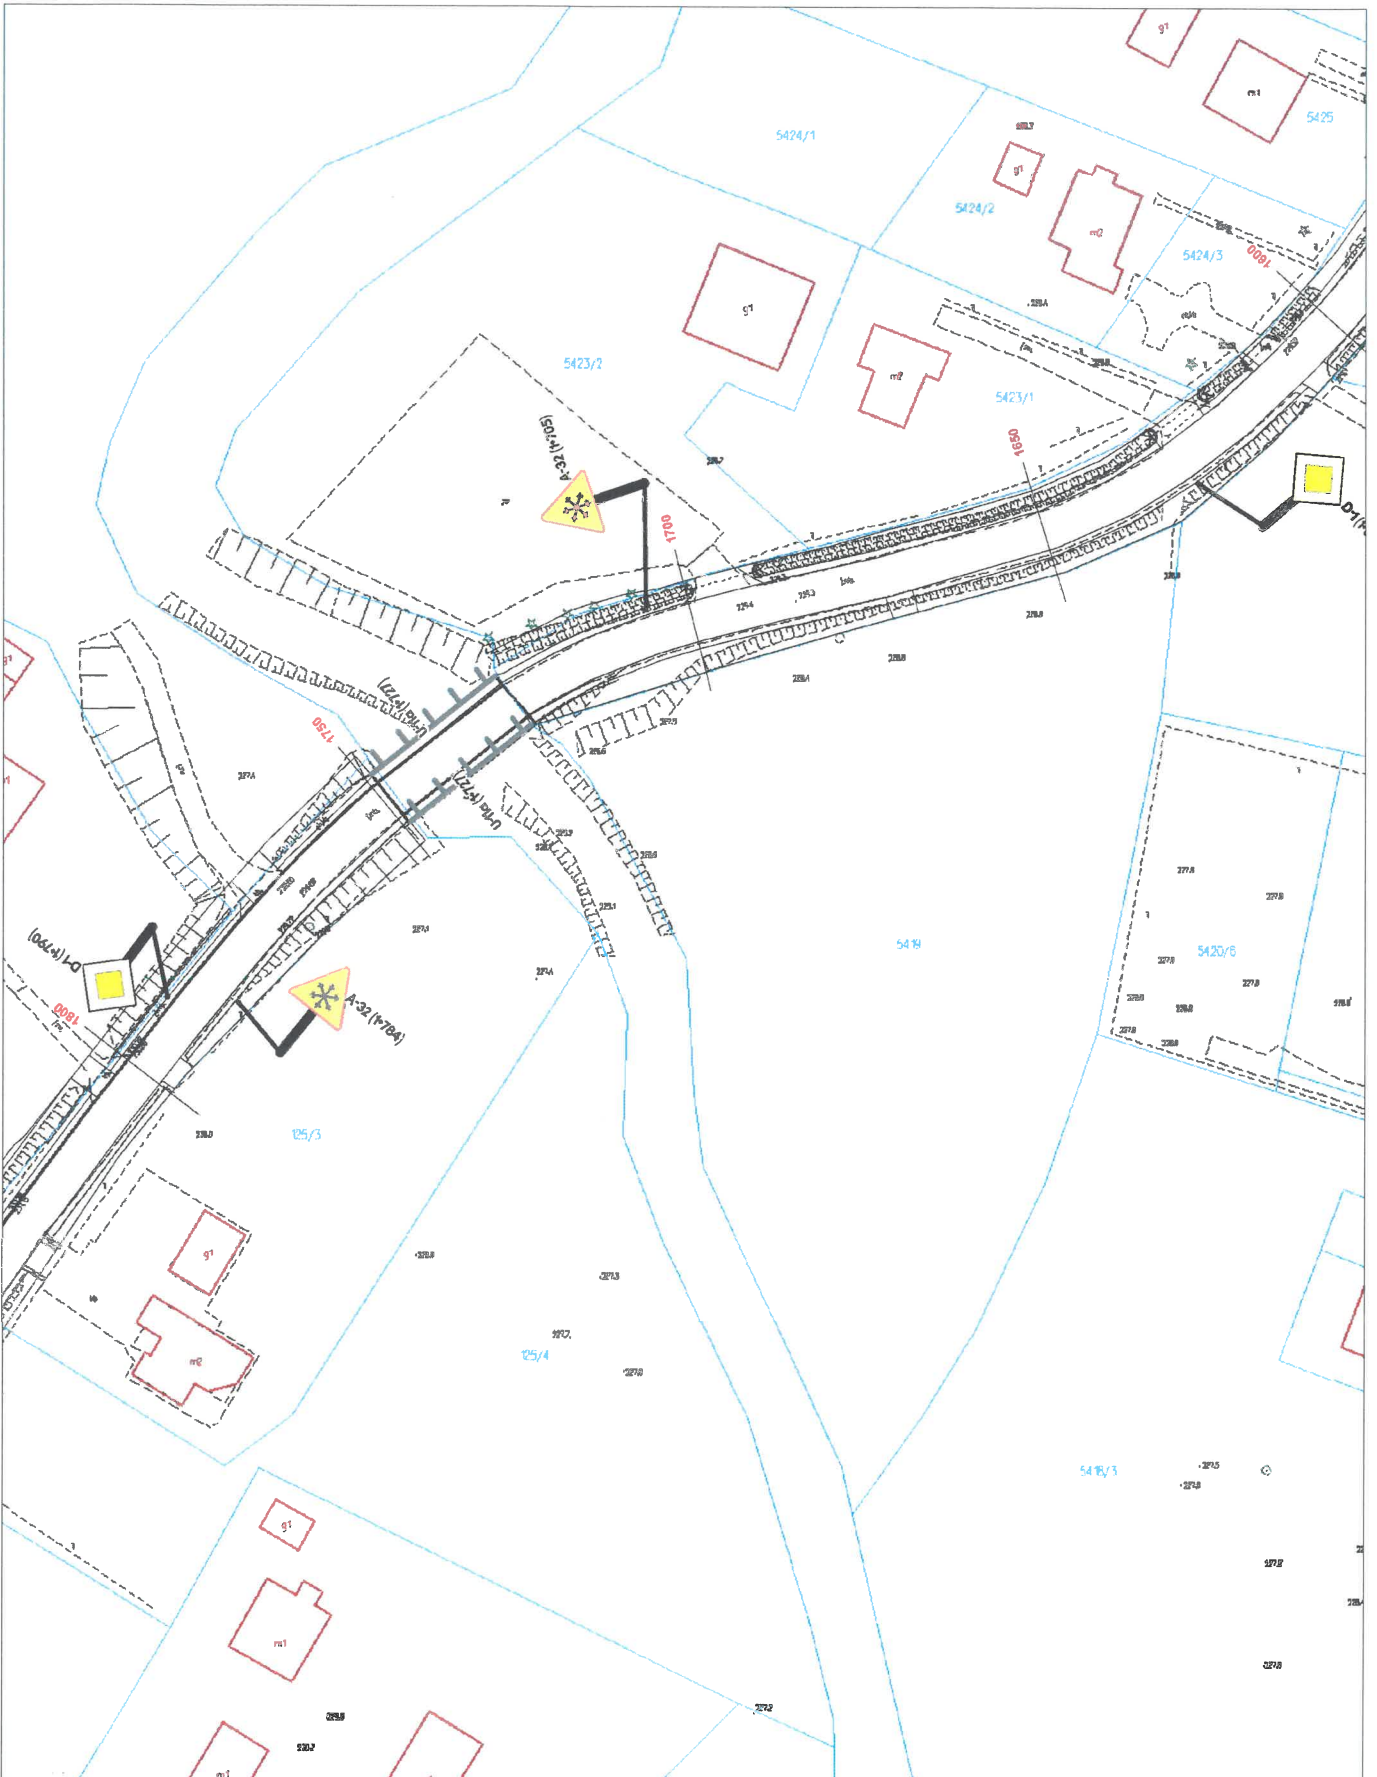 Zarządca: Powiatowy Zarząd Dróg w Strzyżowie	PROJEKT STAŁEJ ORGANIZACJI RUCHU	
	Droga Numer P1927R	Projekt
PLAN SYTUACYJNY OZNAKOWANIA		
LEHMANN + PARTNER POLSKA SP. Z O.O.  LEHMANN+PARTNER ul. Marii Dąbrowskiej 8 G2-500 Konin telefon 063/2467445 Telefax 063/2467446 e-mail: info@lehmman-partner.pl Internet: http://www.wspolnosc.drogowcy.pl	SKALA: 1:1000	
	Nr rys.: 07	Stan:
Projektował: Bartosz Kłęczek	Podpisał: 	Stan:

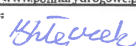

 N	Zamawia: Powiatowy Zarząd Dróg w Strzyżowie		PROJEKT STAŁEJ ORGANIZACJI RUCHU	
	Droga Numer P1927R		Projekt	
PLAN SYTUACYJNY OZNAKOWANIA				
 LEHMANN + PARTNER LEHMANN+PARTNER		LEHMANN + PARTNER POLSKA SP. Z O.O. ul. Marii Dąbrowskiej 9 62-500 Konin telefon 063/2467445 Telefax 063/2467446 e-mail: info@lehmann-partner.pl internet: http://www.pomiarydrogowe.pl		SKALA: 1:1000 NR RYS.: 08
Projektował: Bartosz Kłęczek	Podpis: 		STAN:	

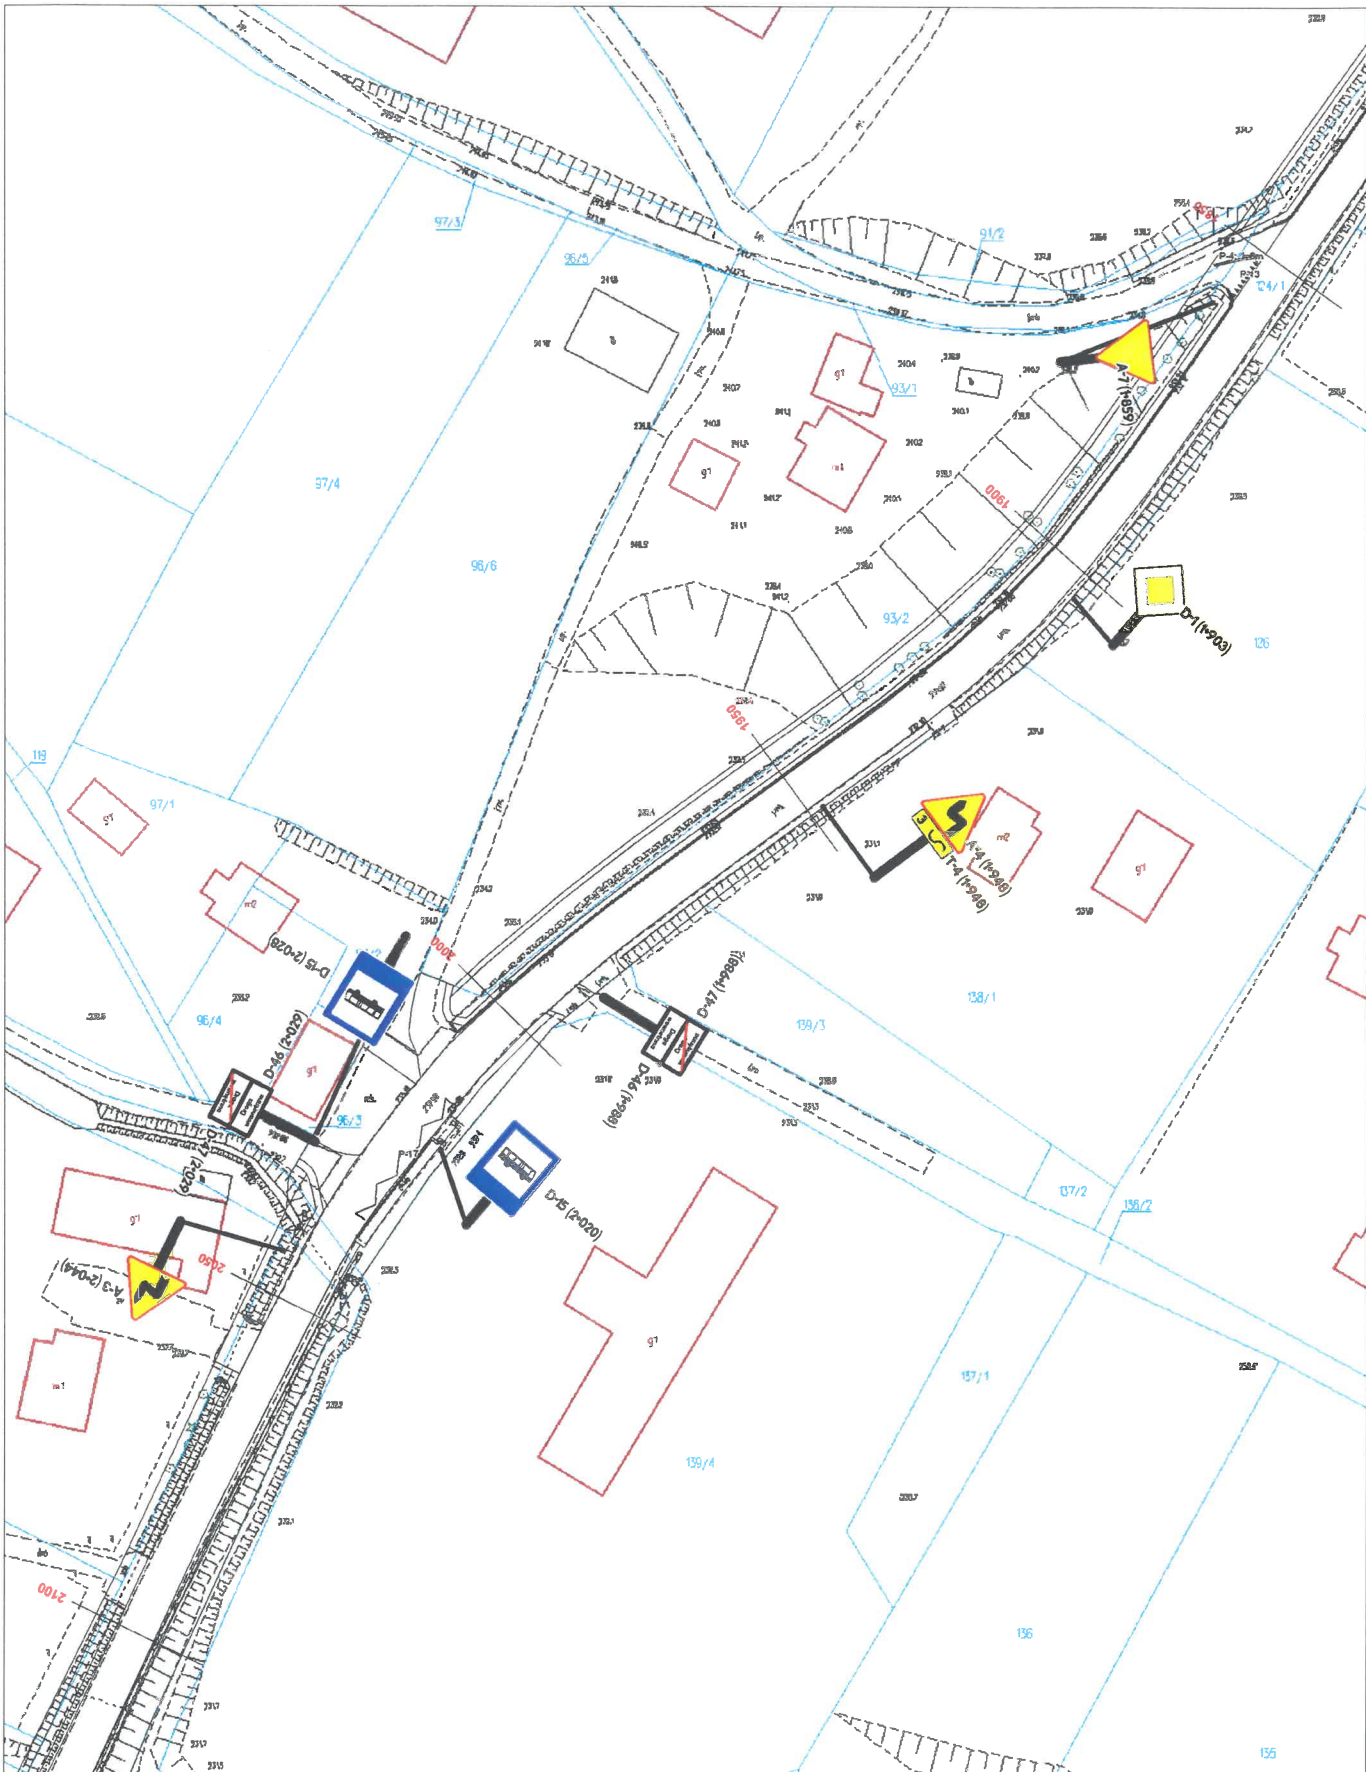

	Zarządcen: Powiatowy Zarząd Dróg w Strzyżowie		PROJEKT STAŁEJ ORGANIZACJI RUCHU	
	Droga Numer P1927R		Projekt	
PLAN SYTUACYJNY OZNAKOWANIA				
 LEHMANN + PARTNER POLSKA SP. Z O.O. ul. Marii Dąbrowskiej 8 62-500 Konin telefon 063/2467445 Telefax 063/2467446 e-mail: info@lehmann-partner.pl internet: http://www.pomiar drogowe.pl		SKALA	1:1000	
		NR RYS.	09	
Projektował: Bartosz Kłęczek	Podpisał: <i>B. Kłęczek</i>	STAN		