



PANEL OGRODZENIOWY

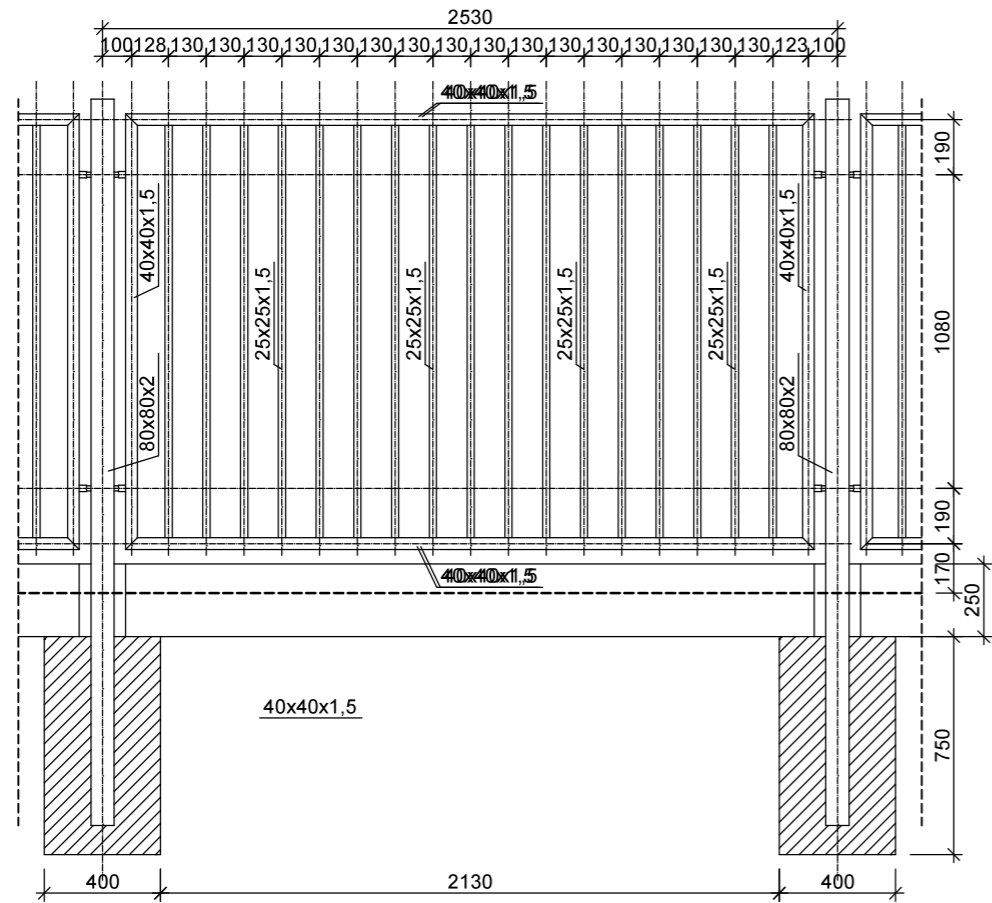

BRAMA

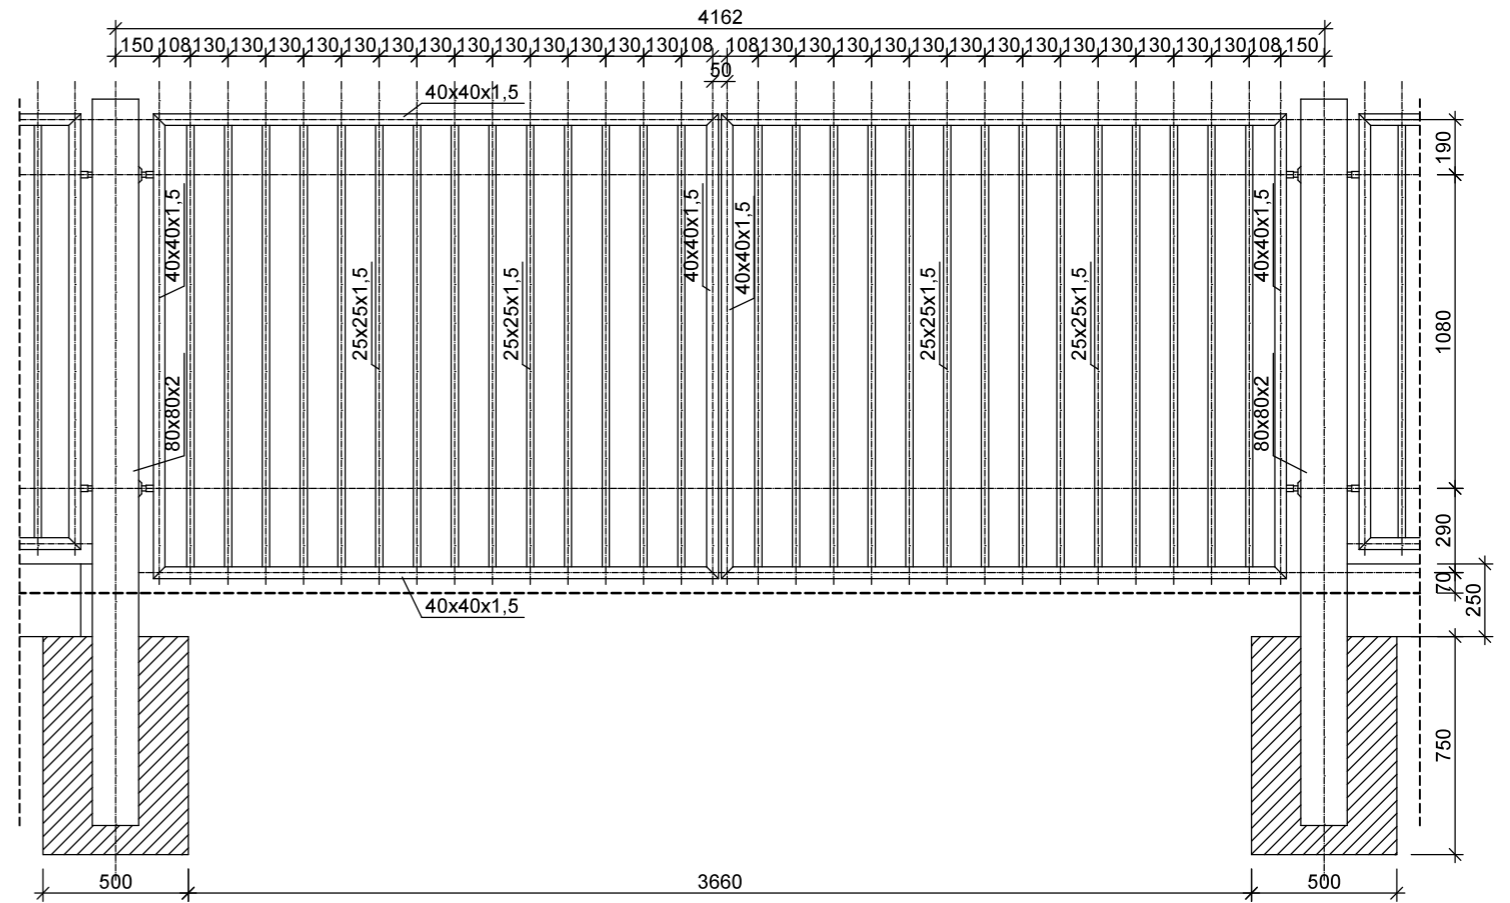

Zamawiający: GMINA PŁOCK PL. STARY RYNEK 1, 09-400 PŁOCK		
Nazwa inwestycji: PRZEBUDOWY PLACU WEWNĘTRZNEGO ZAPLECZA MIEJSKIEGO PRZEDSZKOLA NR 37 W PŁOCKU ORAZ HYDROIZOLACJI ŚCIAN PIWNIC. PŁOCK, UL. HUBALCZYKÓW 5 (dz. nr ew. 293/20)		
Nazwa rysunku: OGRODZENIE		
Imię i Nazwisko	Nr ewidencyjny uprawnień	Podpis
Projektant: Mgr inż. Michał Zochowski	MAZ/0320/POOK/08	
DATA CZERWIEC 2024	SKALA 1:20	NR RYS. 3
Symbol projektu PB-8/233/24		
PRACOWNIA PROJEKTOWA MICHAŁ ZOCHOWSKI 09-520 Łąck, ul. Gajowa 52		
<small>Niniejszy rysunek jest własnością Pracowni Projektowej M. Zochowski i nie może być bez pisemnej zgody kopiowany, powielany oraz udostępniany stronie trzeciej dla jakiegokolwiek innego celu niż opisanego w umowie.</small>		
		Str. 15