





NA ELEWACJACH KOLOREM CZERWONYM ZAZNACZONO OKNA PRZEZNACZONE DO WYMIANY w roku 2024 - etap I

Uwaga!
Zaznaczone parapety (podwójne/ pojedyncze) dotyczą parapetów wewnętrznych!!!

ELEWACJA ZACHODNIA FRONTOWA

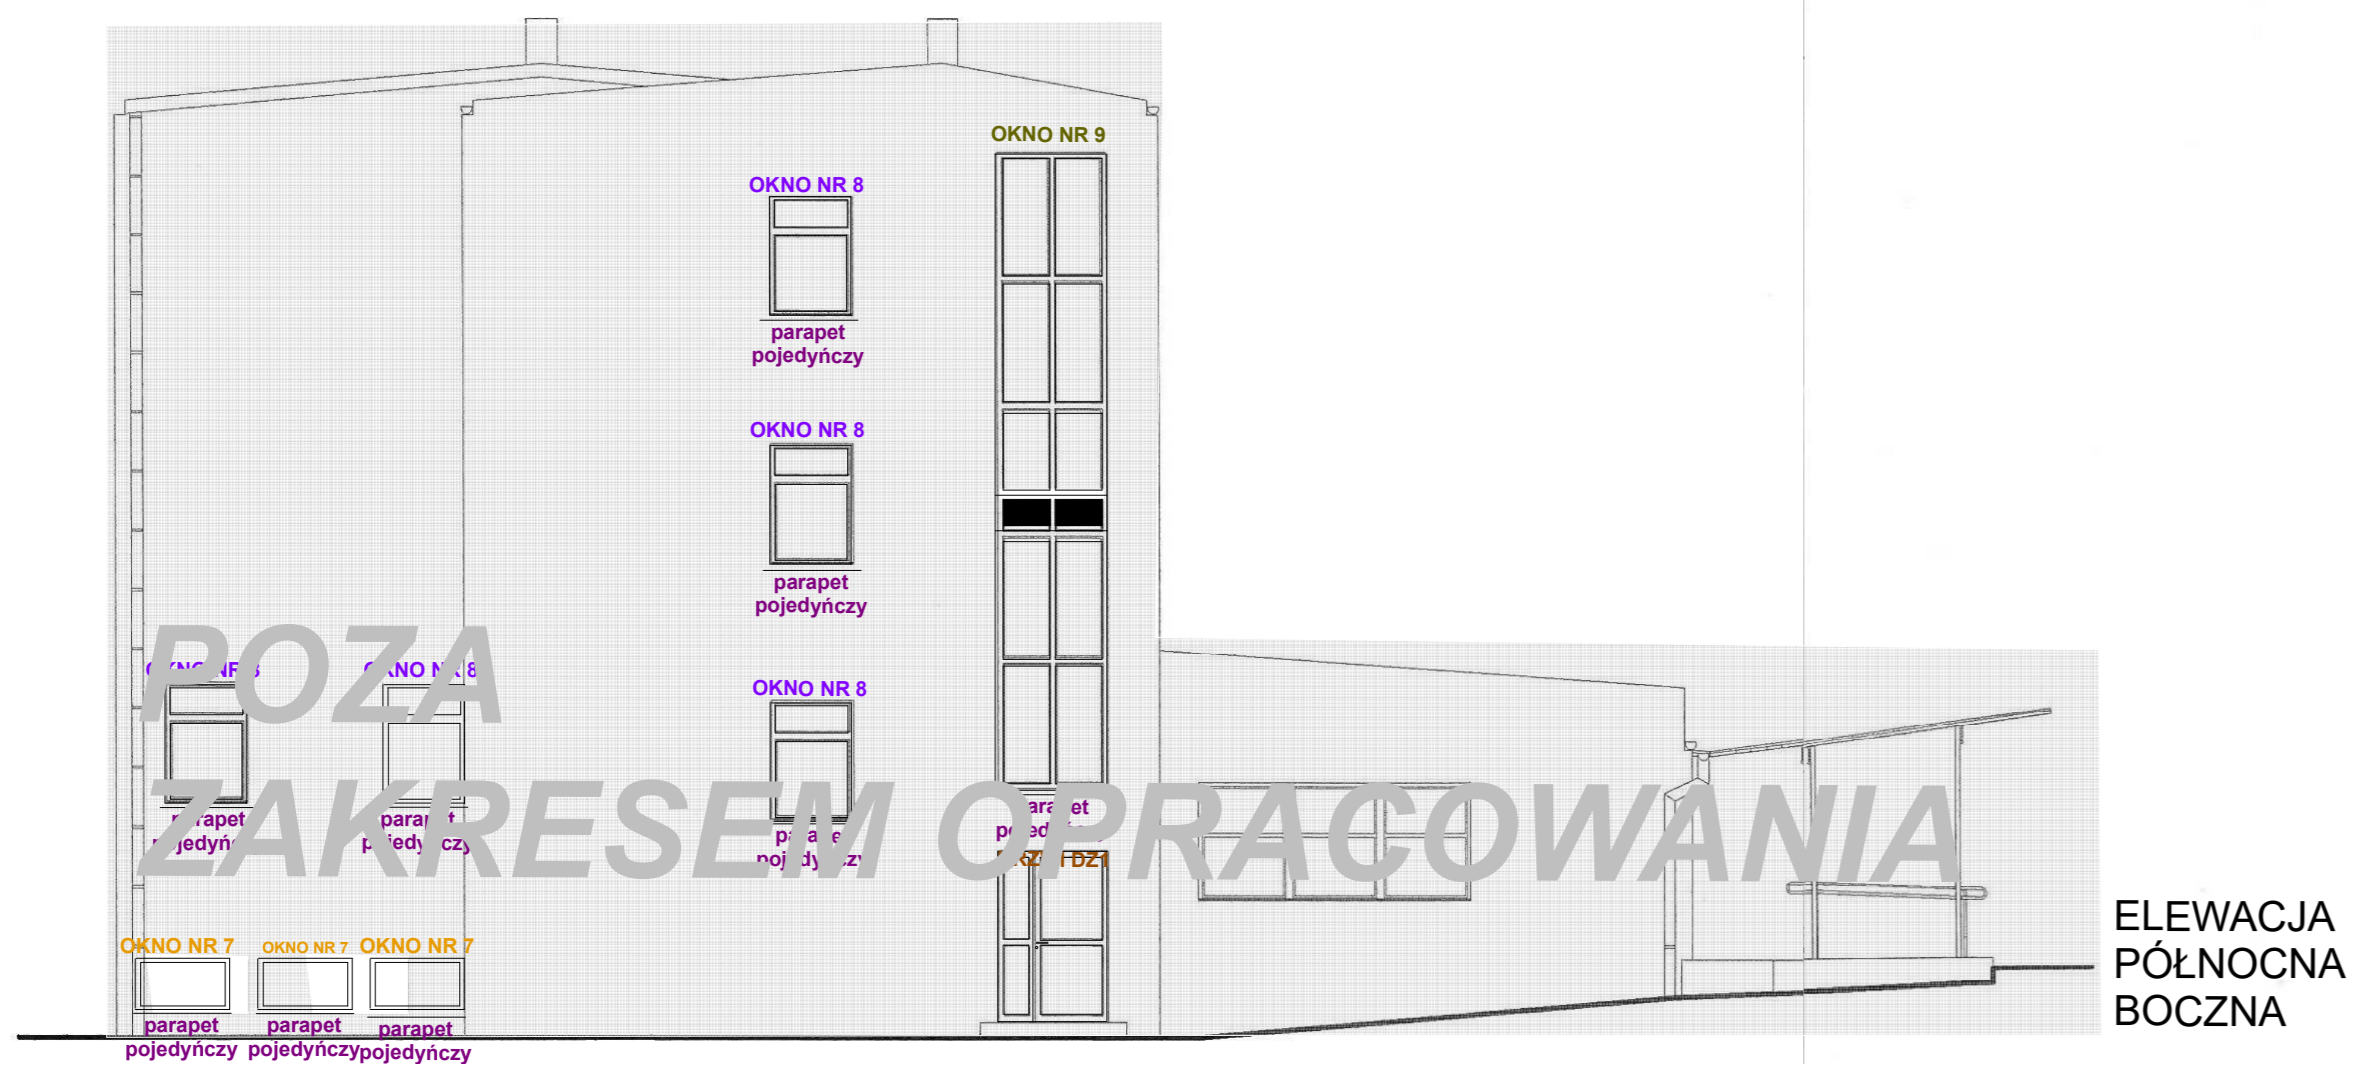

ELEWACJA PÓŁNOCNA BOCZNA

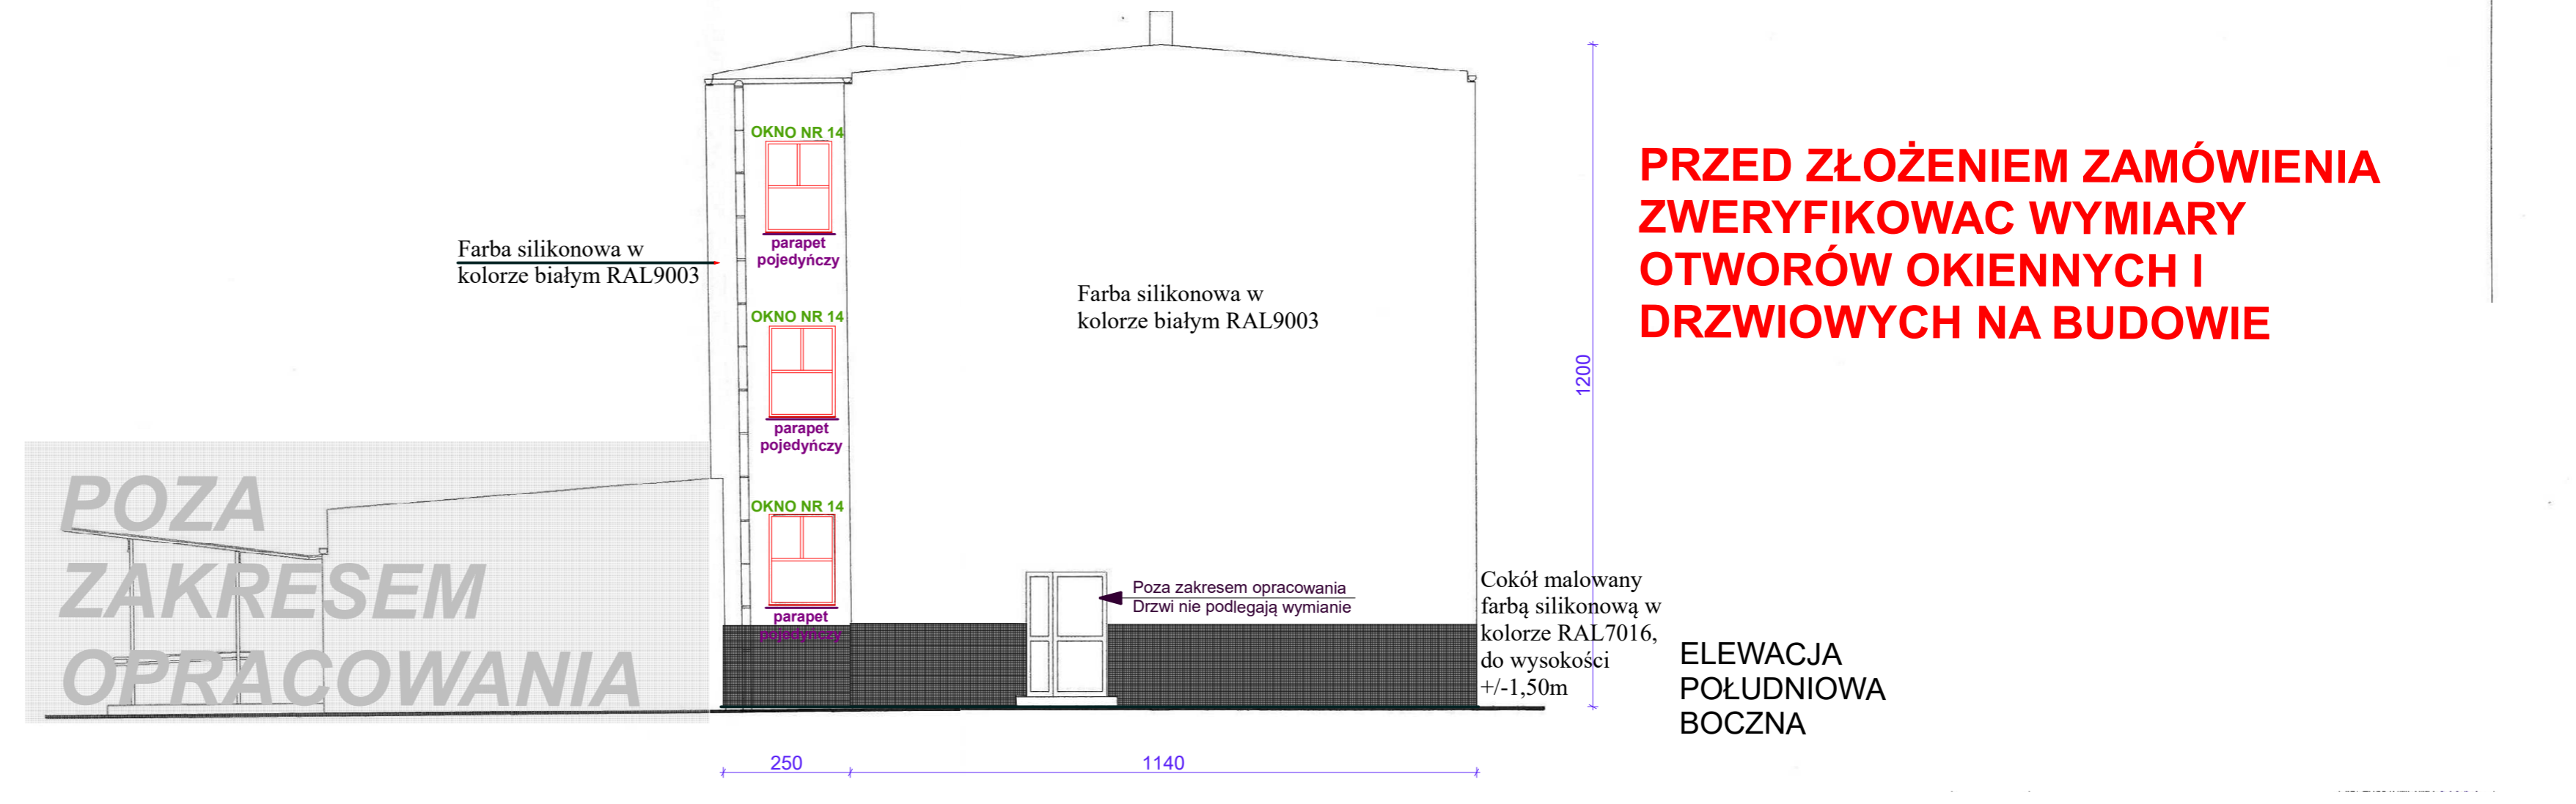

PRZED ZŁOŻENIEM ZAMÓWIENIA ZWERYFIKOWAĆ WYMIARY OTWORÓW OKIENNYCH I DRZWIOWYCH NA BUDOWIE

ELEWACJA POŁUDNIOWA BOCZNA