


PRZEKROJE NORMALNE SKALA 1:50

w km 0+000,00 – 0+040,00

w km 1+845,30 – 1+878,09

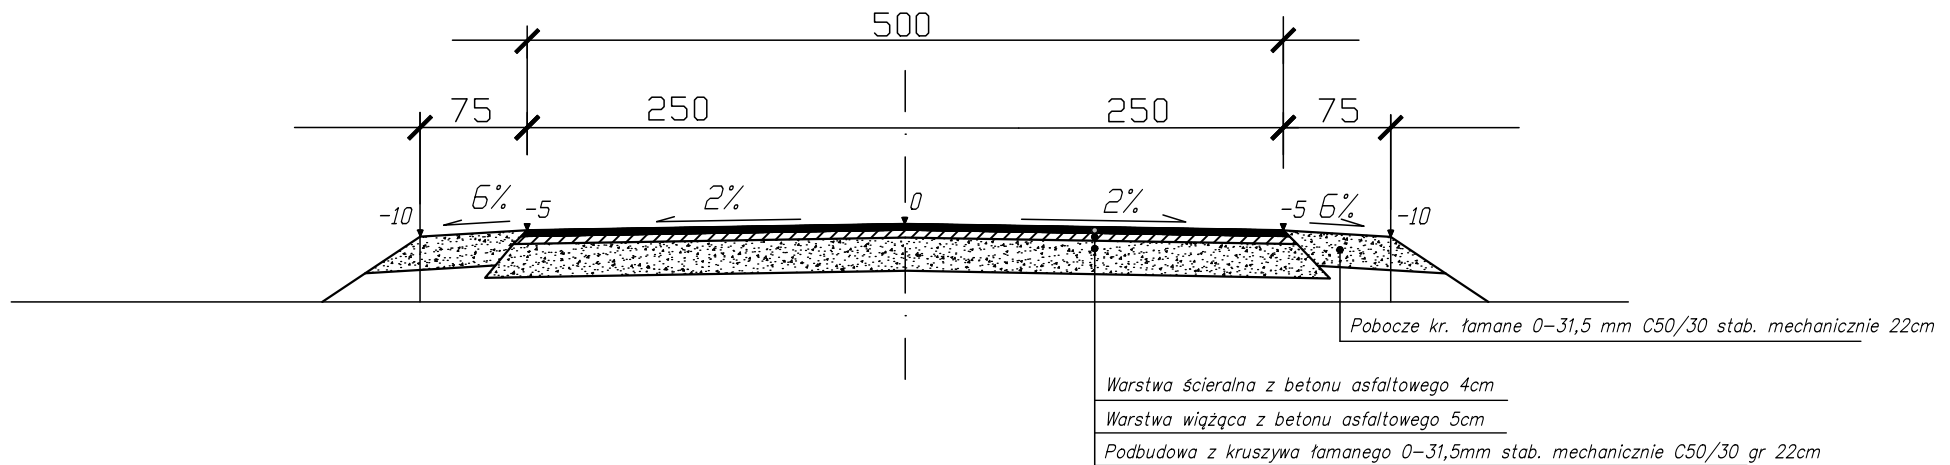

Inwestor: Gmina Turośl				
Objekt: Przebudowa i rozbudowa drogi gminnej nr 170530B Cieloszka w km 0+000,000-1+878,09				
Adres: gmina Turośl dz: zgodnie z opisem technicznym.				
Opracowanie: Projekt architektoniczno-budowlany				
Tytuł rysunku: Przekroje normalne				
OPRACOWAL				
Branża:	Imię i nazwisko	Nr upr. proj.	Data	Podpis
Drogi	Sebastian Czyzewski Projektant	POM/0339/ PBD/18	19.01.2024r.	
	Jan Czyzewski Sprawdzający	UAN 7343-21/91 21/91	19.01.2024r.	
Faza:		Skala: 1:50	Nr rys.	