


P9
blacha cynkowo-tytanowa 0,7mm
mata rozdzielcza
podłoże typu ciągłego
kontrłata
membrana
krokwie
wełna mineralna (między krokwiami)
wełna mineralna
paroizolacja
płyta gk na ruszcie metalowym

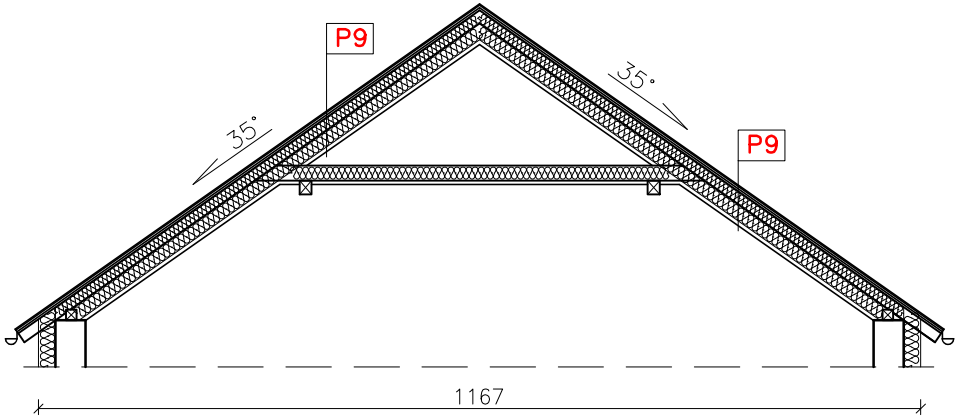

Projektant:	mgr inż. Piotr Rajca	NBGP.V7342/3/75/98 691/01/DUW	Data:	03.2024
Asystent:	mgr inż. Jarosław Rajca			
Temat:	Remont pokrycia dachowego budynku Gminnego Zespołu Szkolno-Przedszkolnego przy ul. Sportowej 44 w Czarnym Borze realizowanego w ramach zadania pn: Modernizacja budynków Gminnego Zespołu Szkolno-Przedszkolnego w Czarnym Borze Id. działki: 022104_2.0002.807			Stadium: PT
Inwestor:	Gmina Czarny Bór ul. Główna 18, 58-379 Czarny Bór			Skala: 1:100
Tytuł rys.:	PRZEKRÓJ G-G			Nr. rys.: 9