





2700

2400

150

150 2 150

150

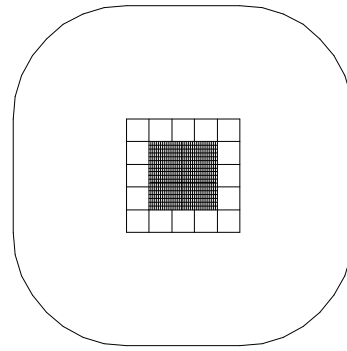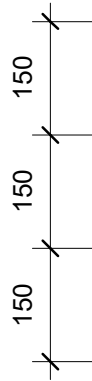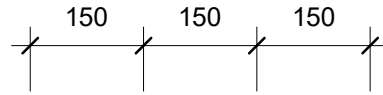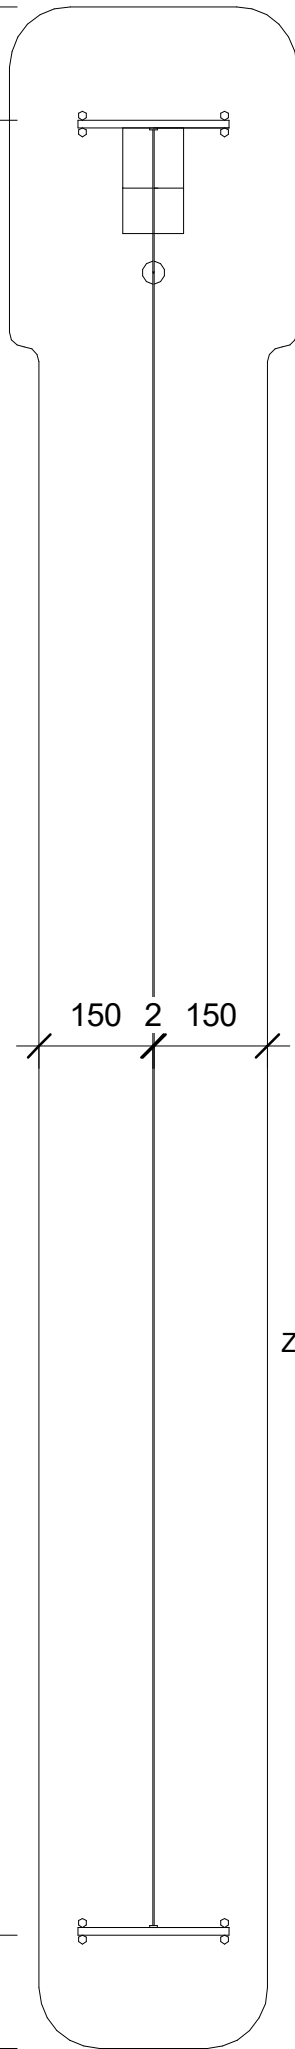

Trampolina 1,5mx1,5m

Zjazd linowy tzw. tyrolka

URZĄDZENIA PLACU ZABAW - STREFY BEZPIECZEŃSTWA

Biuro projektowe
63-600 Kępno
ul. Młyńska 8
Andrzej Rozwadowski t. 698 648 157



INWESTYCJA: BUDOWA PLACU ZABAW W WOŁCZYNI
INWESTOR: Urząd Gminy Wołczyn ul. Dworcowa 1 46-250 Wołczyn
LOKALIZACJA: Wołczyn, dz. nr 255/8

URZĄDZENIA

URZĄDZENIA			Data	
			19-10-2023	
<i>Funkcja</i>	<i>Imię i nazwisko, nr uprawnień</i>	<i>Podpis</i>	Skala	
Projektant architektury	mgr inż. arch. Paweł Bronowski 24/07/DOIA		1:100	
Projektant konstrukcji	inż. Andrzej Rozwadowski WKP/0003/POOK/23		Nr rys.	Nr str.
Udział w opracowaniu	mgr inż. Agnieszka Ostrowska-Wawrzyniak		A1	