
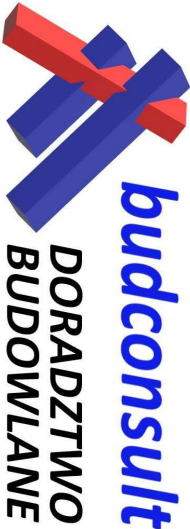


ELEWACJA TYLNA

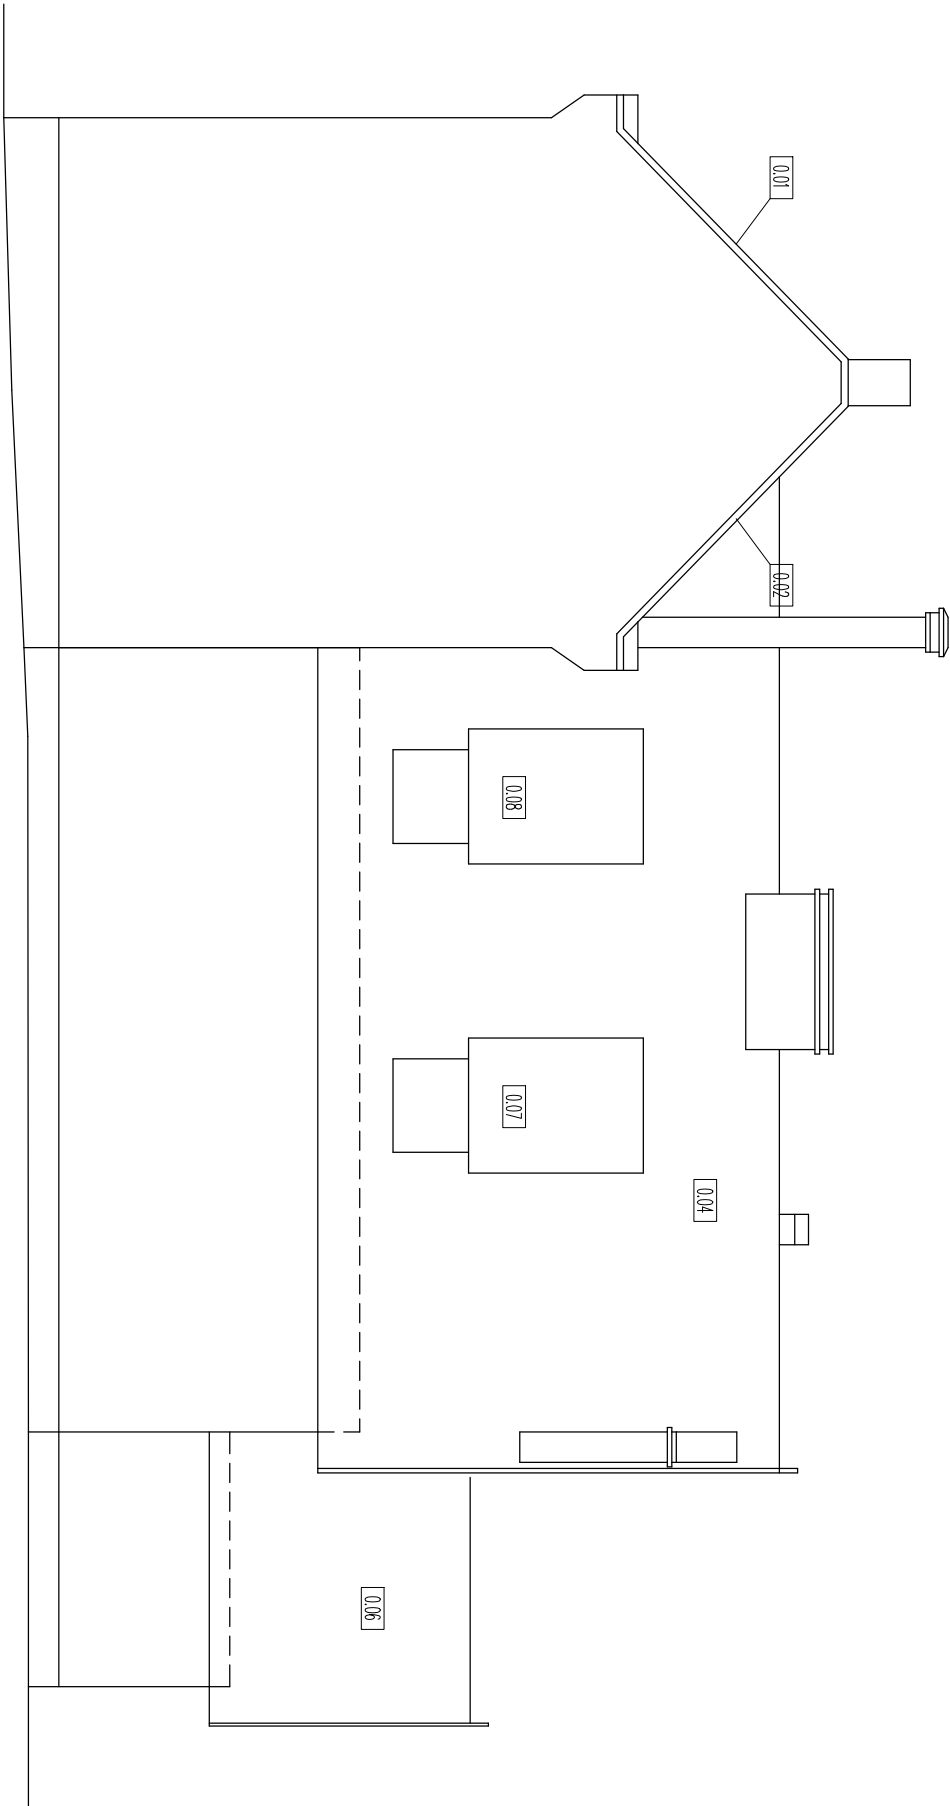

Jednostka projektowa	budconsult DORADZTWO BUDOWLANE ul. B. Chrobrego 29 64-720 LUBASZ TEL. 664 510 466		
Nazwa inwestycji	REMONT I POKRYCIA DACHOWEGO BUDYNKU PRZEDSZKOLA PUBLICZNEGO		
Adres inwestycji	PRZEDSZKOLE "PINOKIO" MŁKOWO, 64-720 LUBASZ		
Inwestor	GMINA LUBASZ UL. BOLESŁAWA CHROBRZEGO 37 64-720 LUBASZ		
Typu rys.	INWENTARYZACJA BUDOWLANA RZUT DACHU		
OPRACOWANIE	BRZEJ MROZ upr. bud. 7132/20/W/2002		
Data	Skala	Nr rys.	
02.2024	1:100	PBrw-01	