


PRZEKRÓJ NORMALNY
 km 0+230,55
 przez osadnik

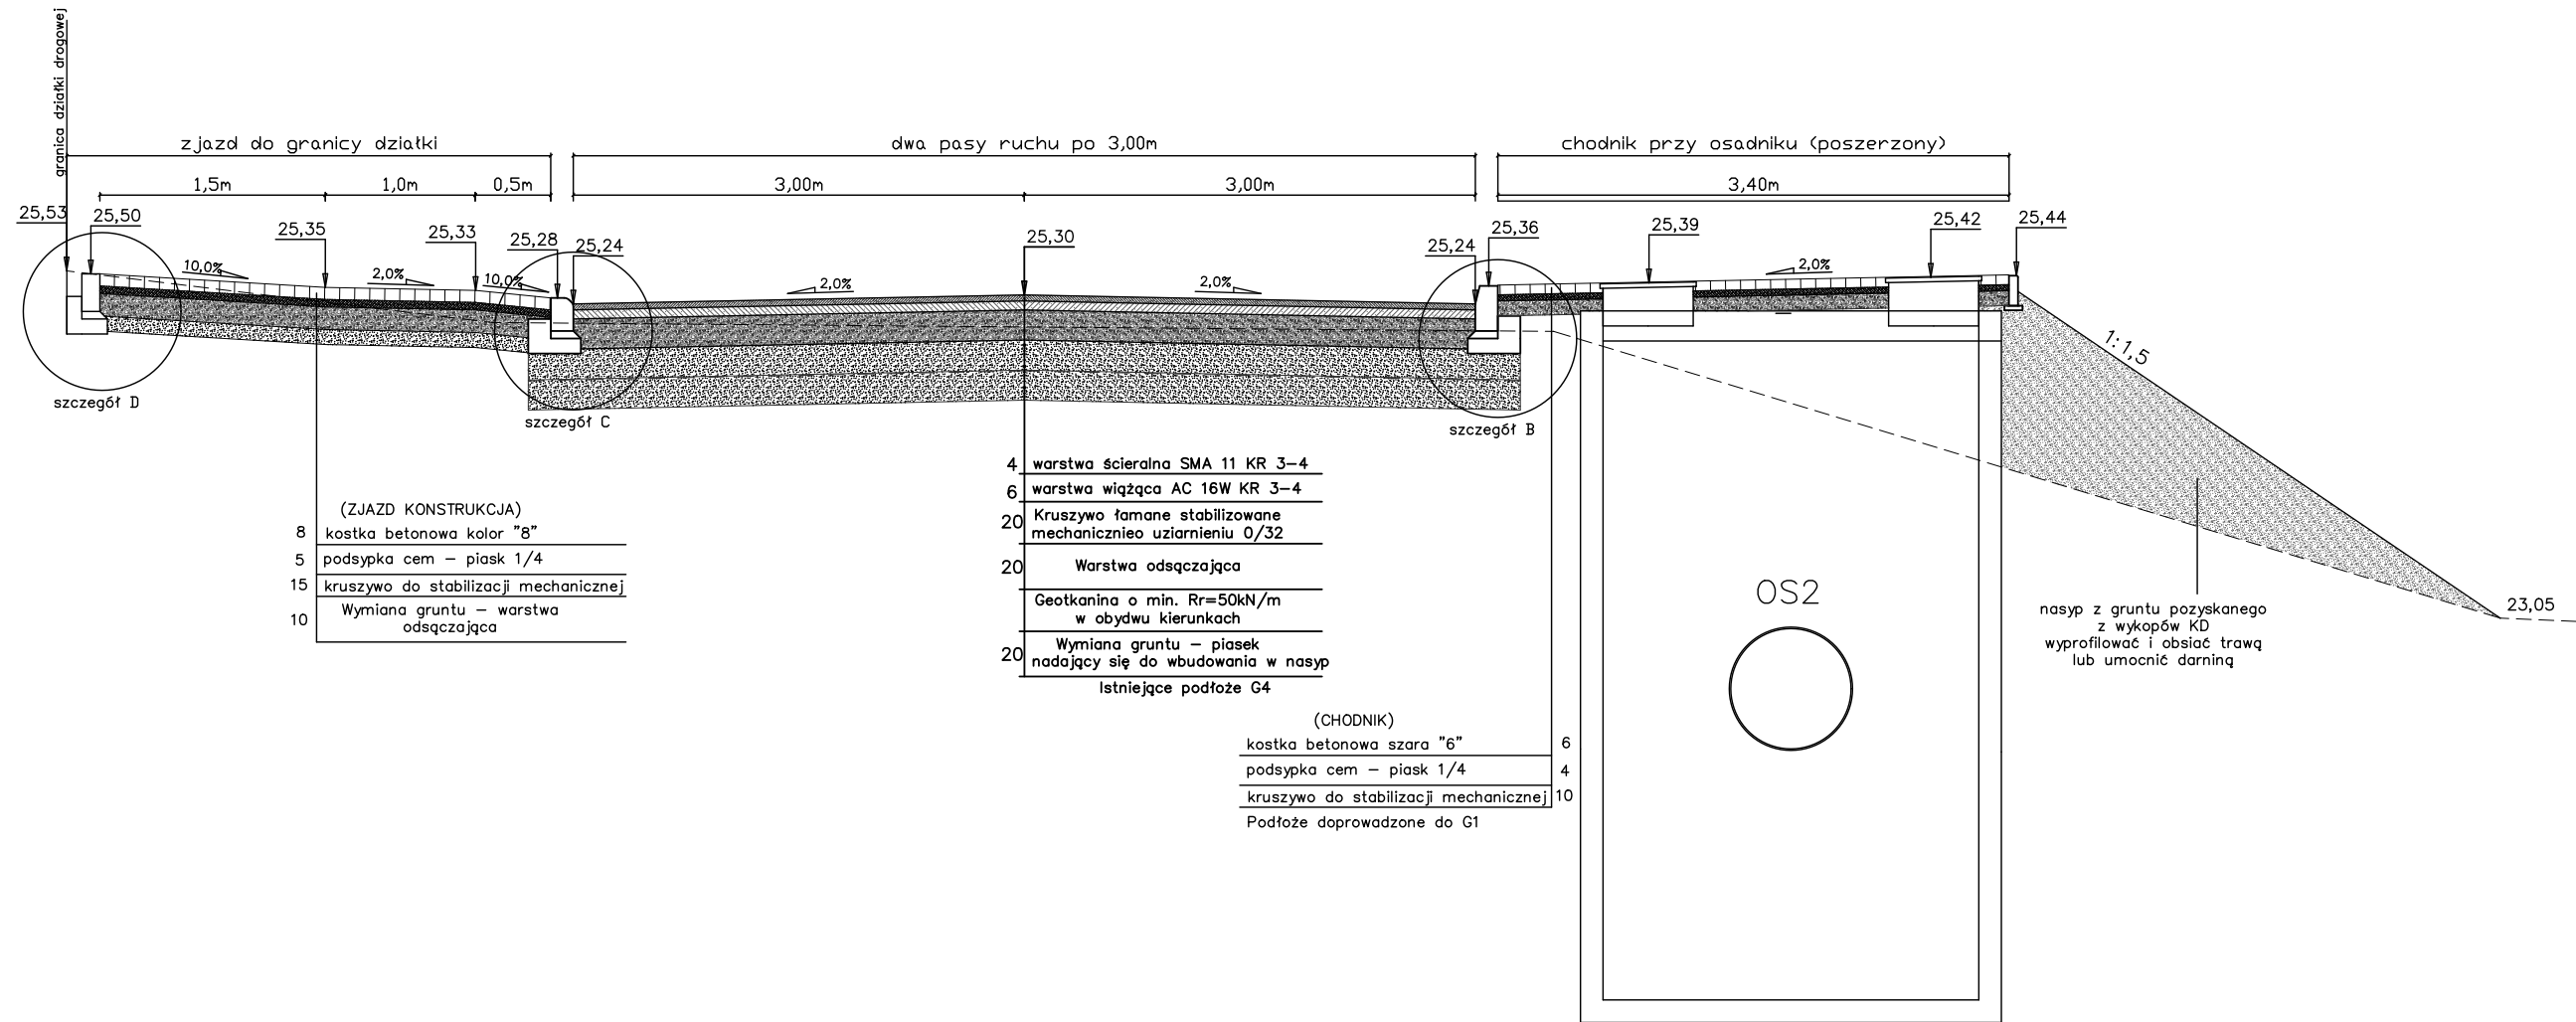

Jednostka projektowa: MM-PROJEKT Małgorzata Mazurkiewicz 84-300 Łęborg, ul. Gdańska 36, mmprojekt@onet.pl				
Temat: PROJEKT WYKONAWCZY kanalizacji deszczowej wraz z przebudową drogi ul. Pułaskiego, przebudową sieci elektroenergetycznej SN i przebudową linii kablowej oświetlenia ulicznego				Stadium: Projekt WYKONAWCZY
Inwestor: GMINA MIASTO ŁĘBORK 84-300 Łęborg, ulica Armii Krajowej 14				Numer rysunku: D.8
Nazwa rysunku: PRZEKRÓJ NORMALNY NR 6 km 0+230,55				Skala rysunku: 1:50
Adres inwestycji: dz. nr 120, obr. 4 Łęborg; dz. nr 281 obr. 8 Łęborg				TOM II
Zespół autorski:	Inię i nazwisko:	Nr uprawnień:	Data opracowania:	Podpis:
BRANŻA DROGOWA				
Projektował:	mgr inż. Tomasz GAŁKA	POM/0172/PWOD/06	12/2016	