


- LEGENDA:
1. Ławka betonowa z oparciem szt. 6
  2. Ławka betonowa bez oparcia szt. 5
  3. Kosz na śmieci szt. 5
  4. Regulamin szt. 1
  5. Stół do gry w ping-ponga szt. 2
  6. Stół do gry w warcaby szt. 2
  7. Zacienienie - wiatła 9.5 x 2.5m szt. 1
  8. Pergole porośnięte pionowaniami szt. 2
  9. Urządzenie zestaw siłownia ogrodowa Energy 3 szt. 1
  10. Urządzenie zestaw streetworkout 6 szt. 1
  11. Projektowane nasadzenia Thuja AUREA NANA
  12. Projektowany odcinek chodnika
  13. Istniejący chodnik
  14. Istniejąca sieć elektroenergetyczna - projektowane rury osłonowe
  15. Istniejące drzewo

- nawierzchnia bezpieczna z piasku płukanego 0-2mm 75m<sup>2</sup>
- nawierzchnia z kostki polbruk 102m<sup>2</sup>
- nawierzchnia biologicznie czynna - trawniki, trawniki do odnowienia 175m<sup>2</sup>
- nawierzchnia mineralna, dojścia do urządzeń 79m<sup>2</sup>
- obrzeże betonowe 6x20cm 185m
- rura osłonowa dwudzielna fi 110mm 55m

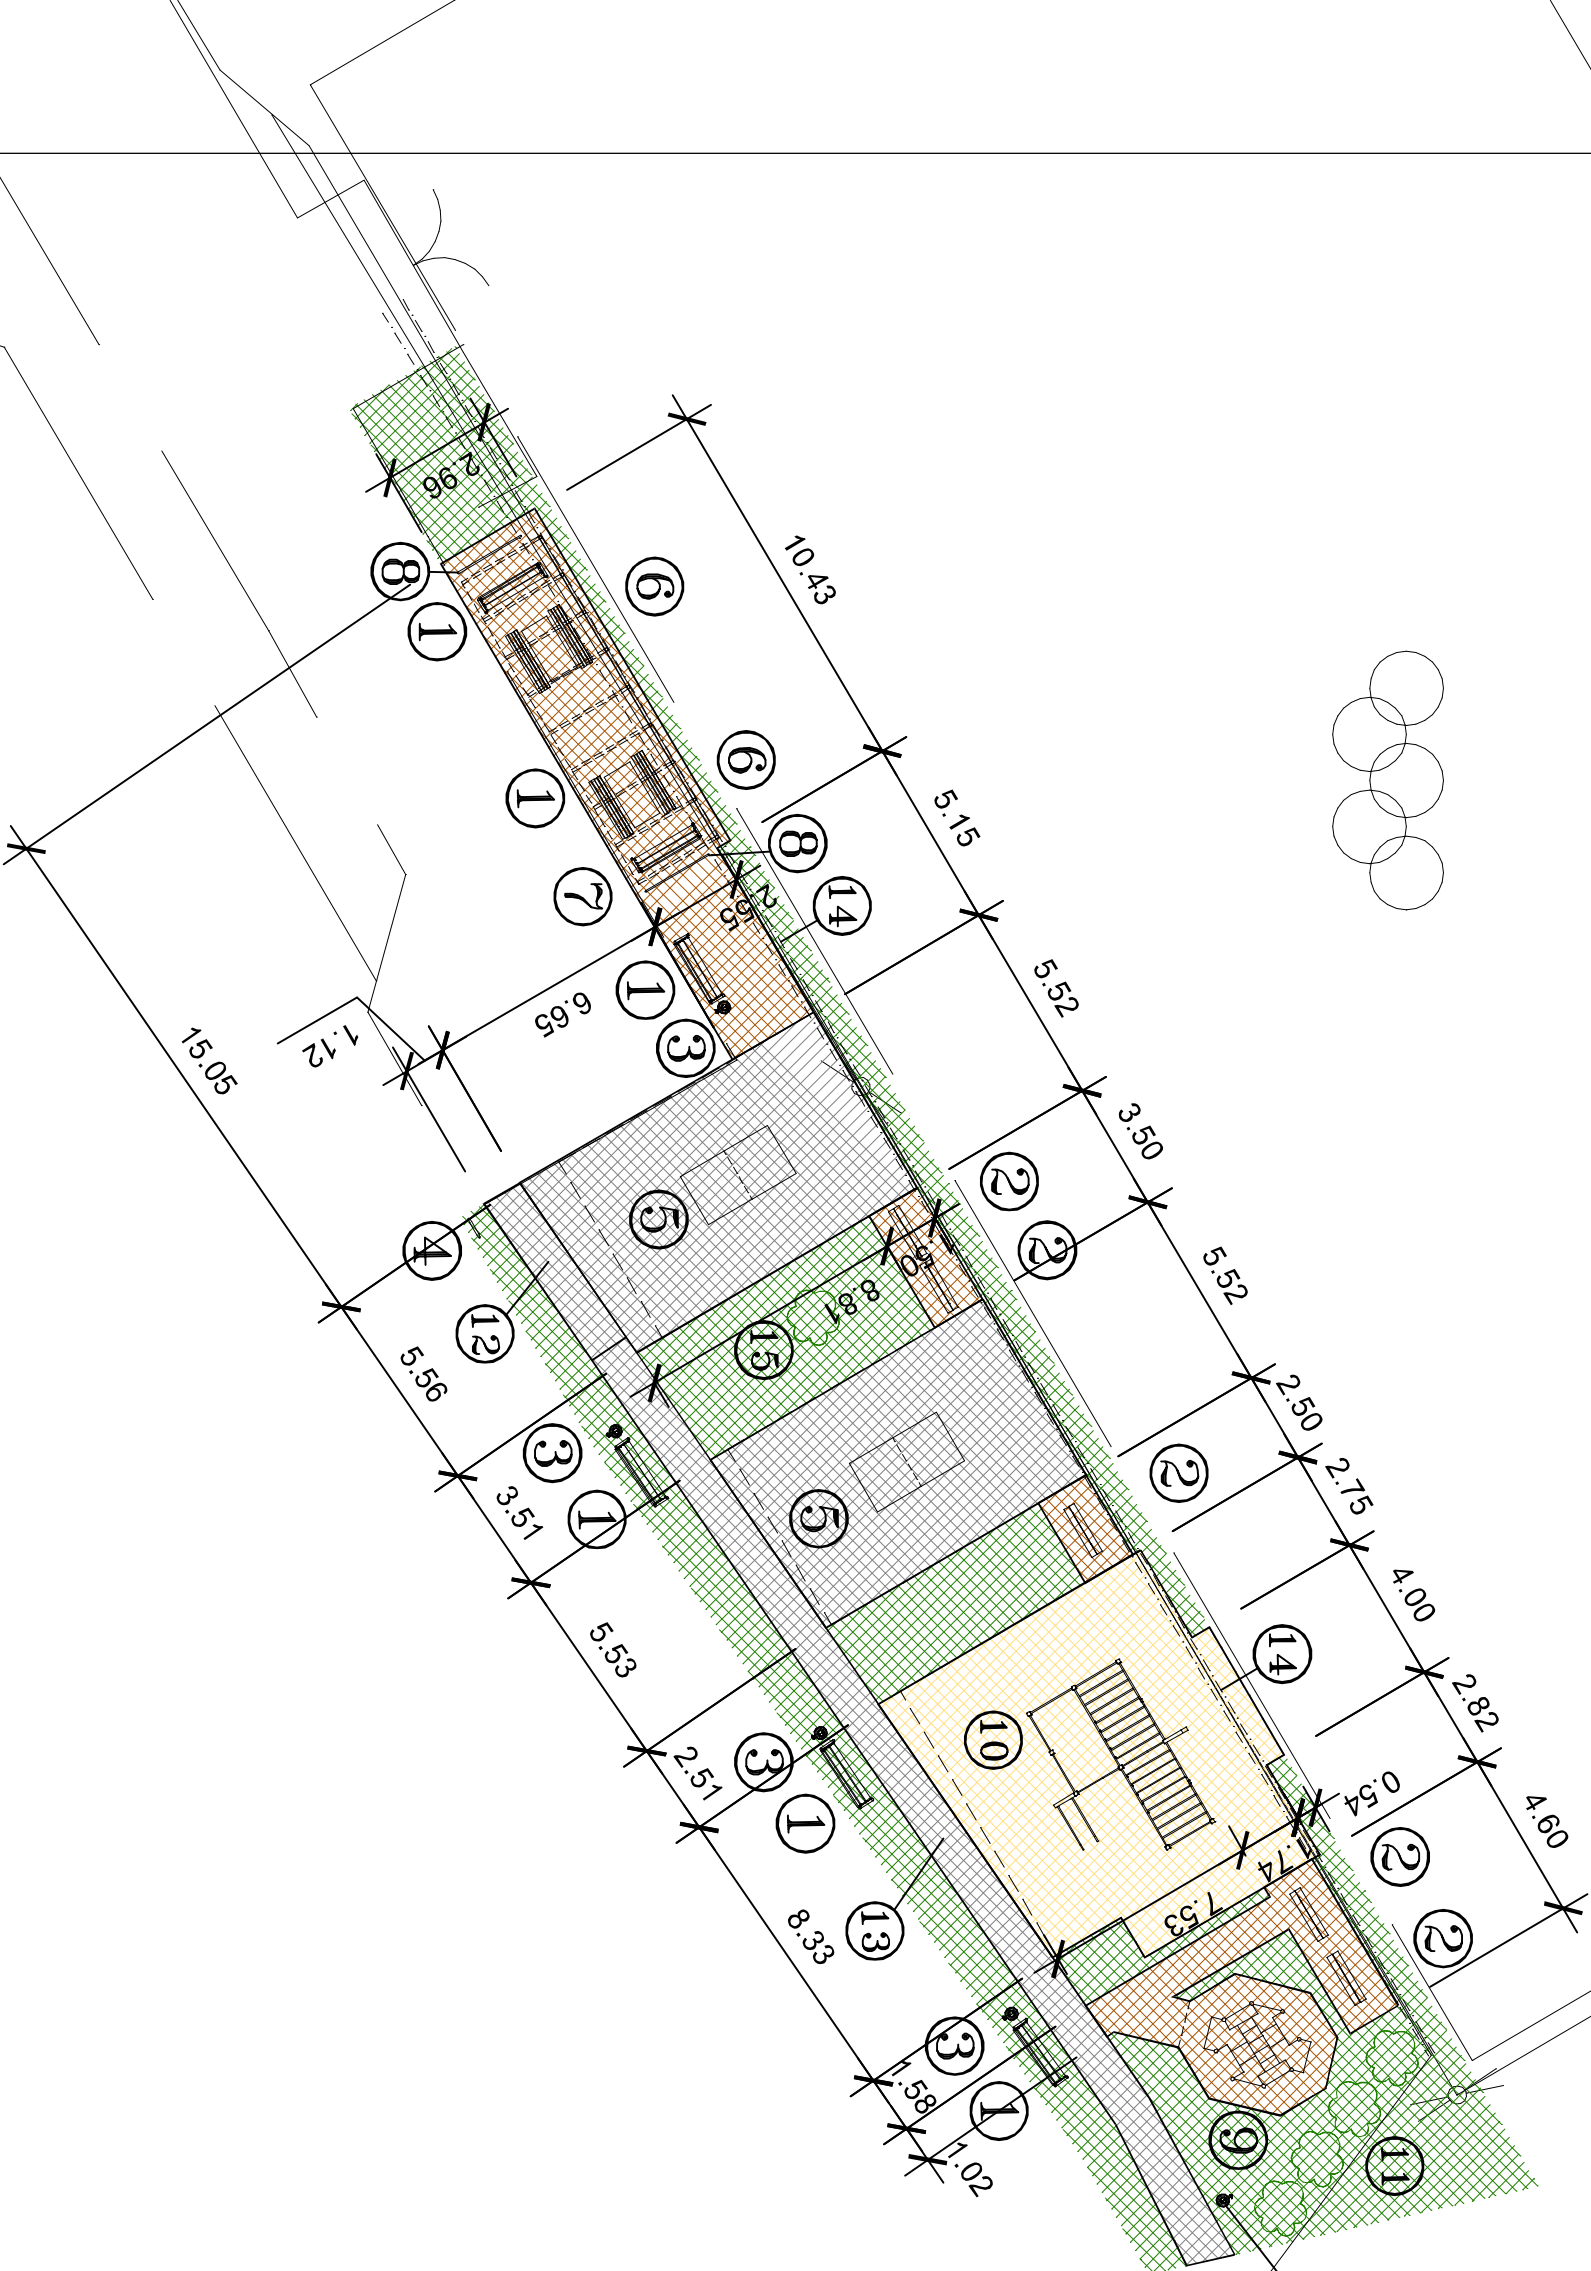

Nazwa obiektu budowlanego: Budowa strefy relaksu dla młodego i starszego na os. Kapuściska			
Inwestor: Miasto Bydgoszcz ul. Jezuitka 1 85-102 Bydgoszcz		Lokalizacja: Działka nr ewid.: 3 Jednostka ewidencyjna: Bydgoszcz 046101_1 Obręb ewidencyjny: Bydgoszcz 0202 ul. Baczyńskiego, Bydgoszcz	
Nazwa rysunku: Rzut poziomy strefy relaksu		Rys. nr.: A1 Skala: 1:200	
Projektant architektura:	mgr inż. arch. Zdzisław Ambrozek spec. arch. nr. upr. VBPP-NB-7210/95/81	Data podpisu: 28.08.2023	
Projektant konstrukcja:	mgr inż. Artur Tusznio spec. konstr.-budowlana nr upr. KUP/0004/POCK/14	Data podpisu: 28.08.2023	