




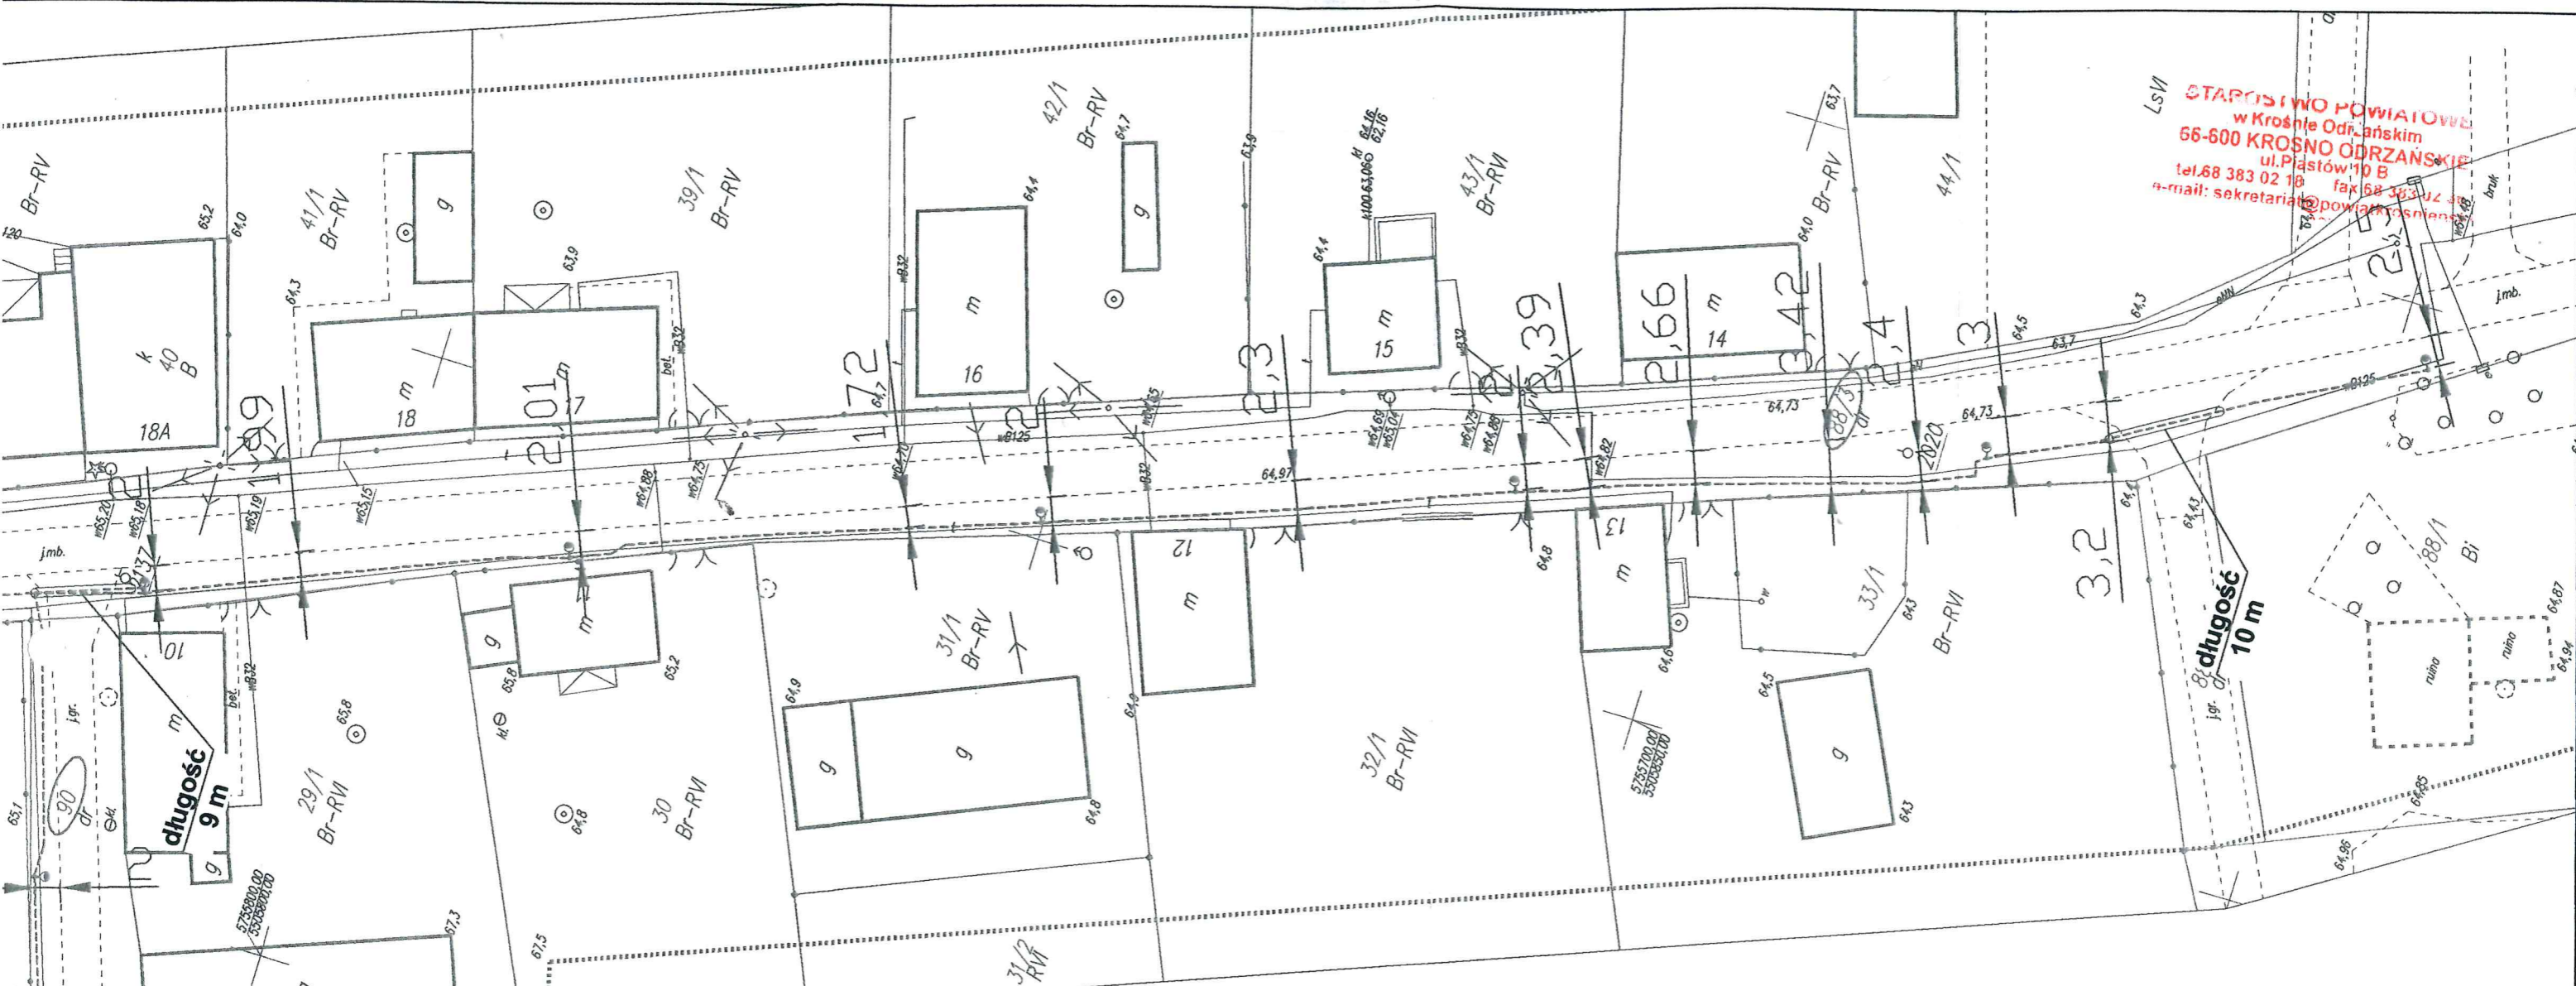


STAROSTWO POWIATOWE
w Krośnie Odrzańskim
66-600 KROŚNO ODRZAŃSKIE
ul. Piastów 10 B
tel. 68 383 02 18 fax 68 383 02 19
e-mail: sekretariat@powiatkrosno.pl



w Krośnie Odrzańskim
ul. Fryderyka Chopińskiego 5
tel./fax 068 383 60 90, 068 383 60 95
*Wynajm 1200p na warunki umowy w piśmie
nr ZDP/III.5143.01.2021 z dnia 25 kwietnia 2021r.*

KIEROWNIK
Działu Techniczny - Ekonomicznego
MP
Mariusz Poźniak

LEGENDA:

-  Oprawa LED wraz ze słupem oraz fundamentem
-  Projektowane linie kablowe nn
-  Granice działek objętych inwestycją
-  Rura karbowana dwucienna o średnicy 75 mm²
-  Rura gładkościenna warstwowa o średnicy 75 mm² (przecisk)

NAZWA I ADRES INWESTYCJI	
Budowa oświetlenia drogowego w m. Barłogi gm. Bobrowice w związku z przebudową ulic	
BIURO PROJEKTOWE	ELNOW Krzysztof Nowecki ul. Górną 25 68-343 Brody
INWESTOR	Gmina Bobrowice Bobrowice 131 66-627 Bobrowice
RYSUNEK	SKALA
Projekt zagospodarowania terenu	1:500
BRANZA	STADIUM PROJEKTU
ELEKTRYCZNA	PB - 01
IMIE I NAZWISKO NR UPRAWNIENI	PODPIS
mgr inż. Krzysztof Nowecki LBS/0011/POOE/14	<i>Nowecki</i>
DATA	02.2020