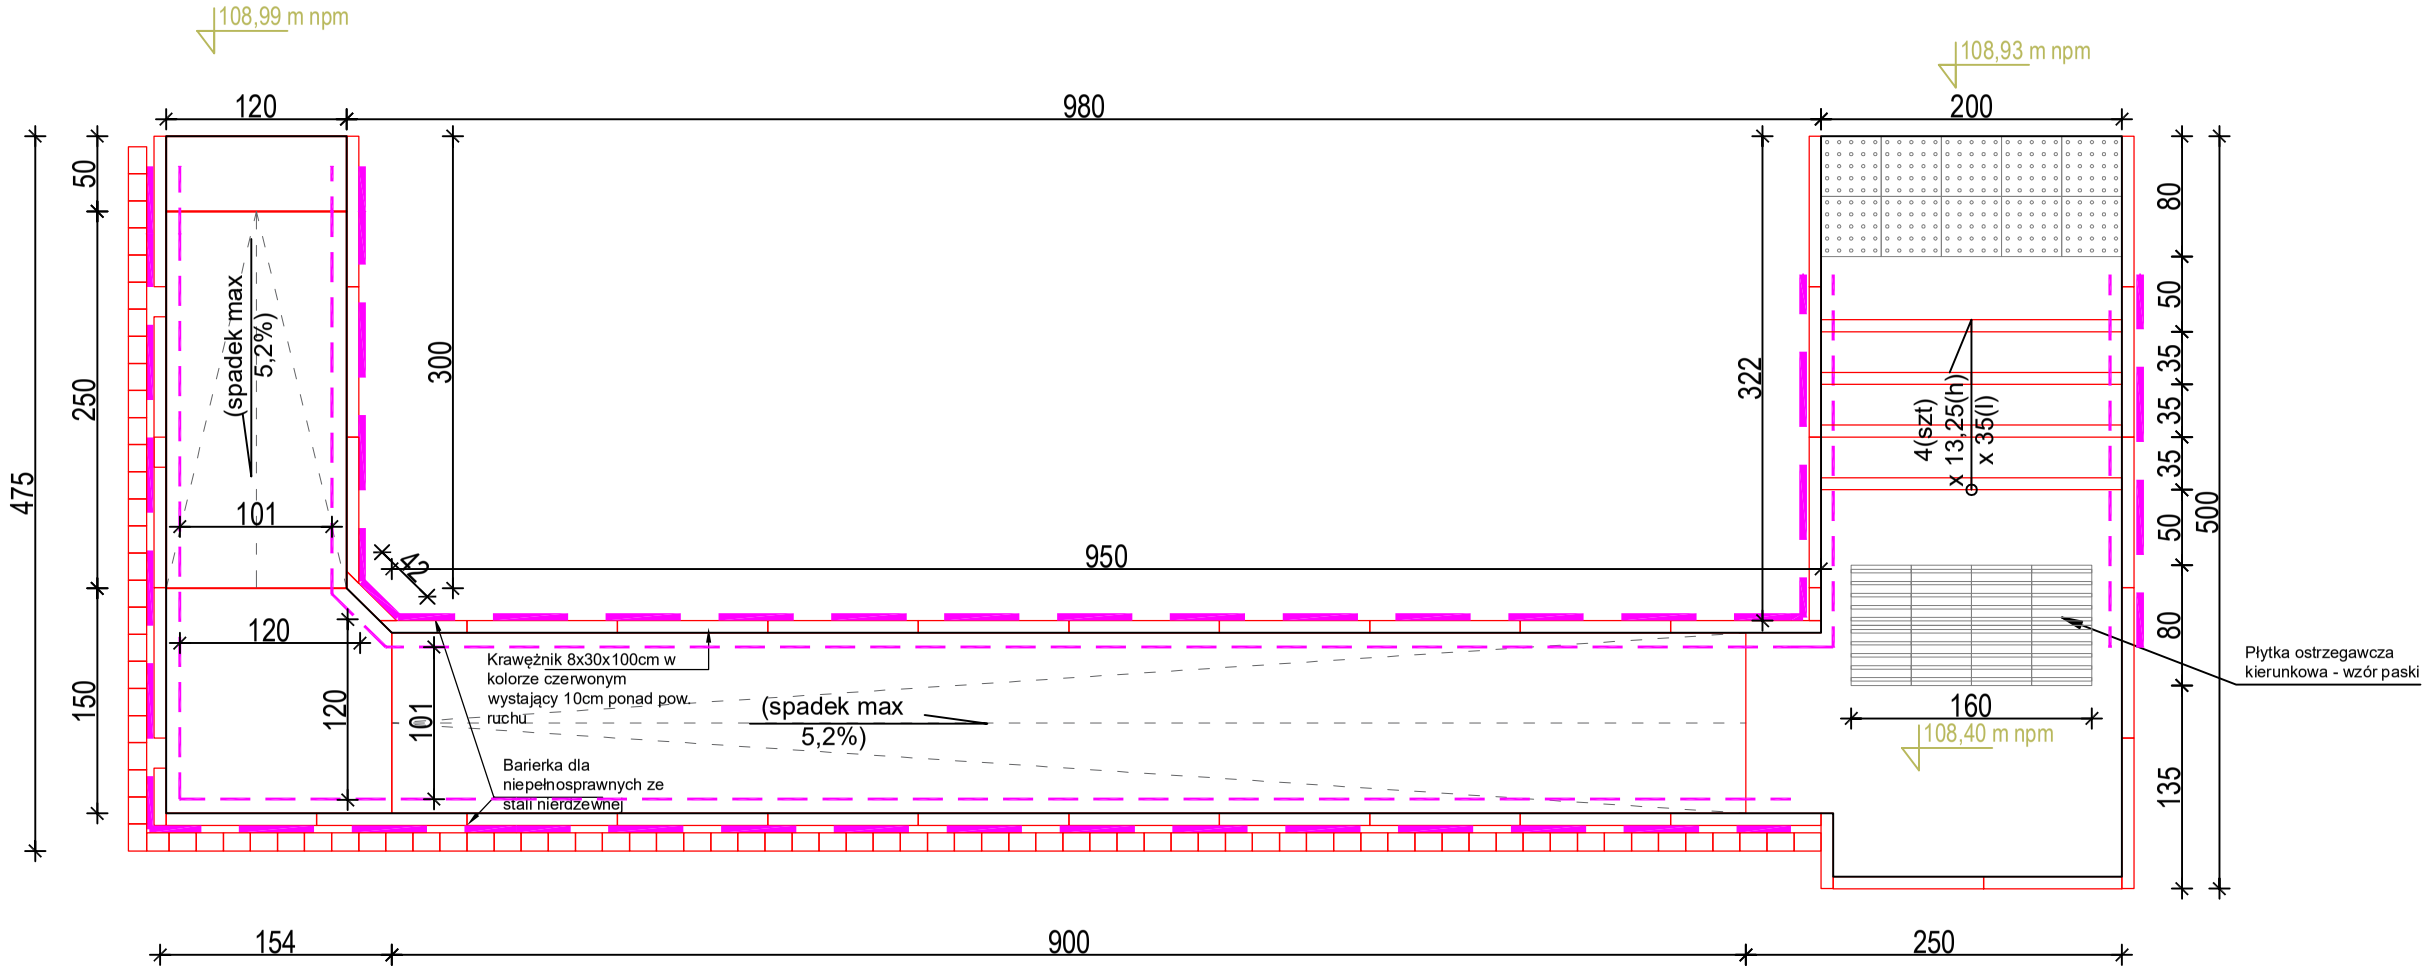

rewizja	data	opis zmian	opracował
-	-	-	-

inwestor

GMINA NASIELSK

projektant

PDN INŻYNIERIA
ul. Parkowa 1
06-150 Świercze
T. 503 388 166
E. k.turczynski@pdninzynieria.pl

faza

DOKUMENTACJA PRZETARGOWA

projekt

INDYWIDUALNY PLAN POPRAWY DOSTĘPNOŚCI (IPPD)
Starych Pieścirogach
ul. Kolejowa 65, 05-191 Nasielsk

projektował	uprawnienia	podpis
mgr inż. arch. Alicja Czerwiec	upr.nr MA/002/06	
opracował	**uprawnienia**	**podpis**
inż. Krzysztof Turczyński		

rysunek

Rampa i schody od ul. Kolejowej

skala	data	projekt	arkusz	rewizja
1:200	11.11.2021	2120PII	2120PII - 03	0A