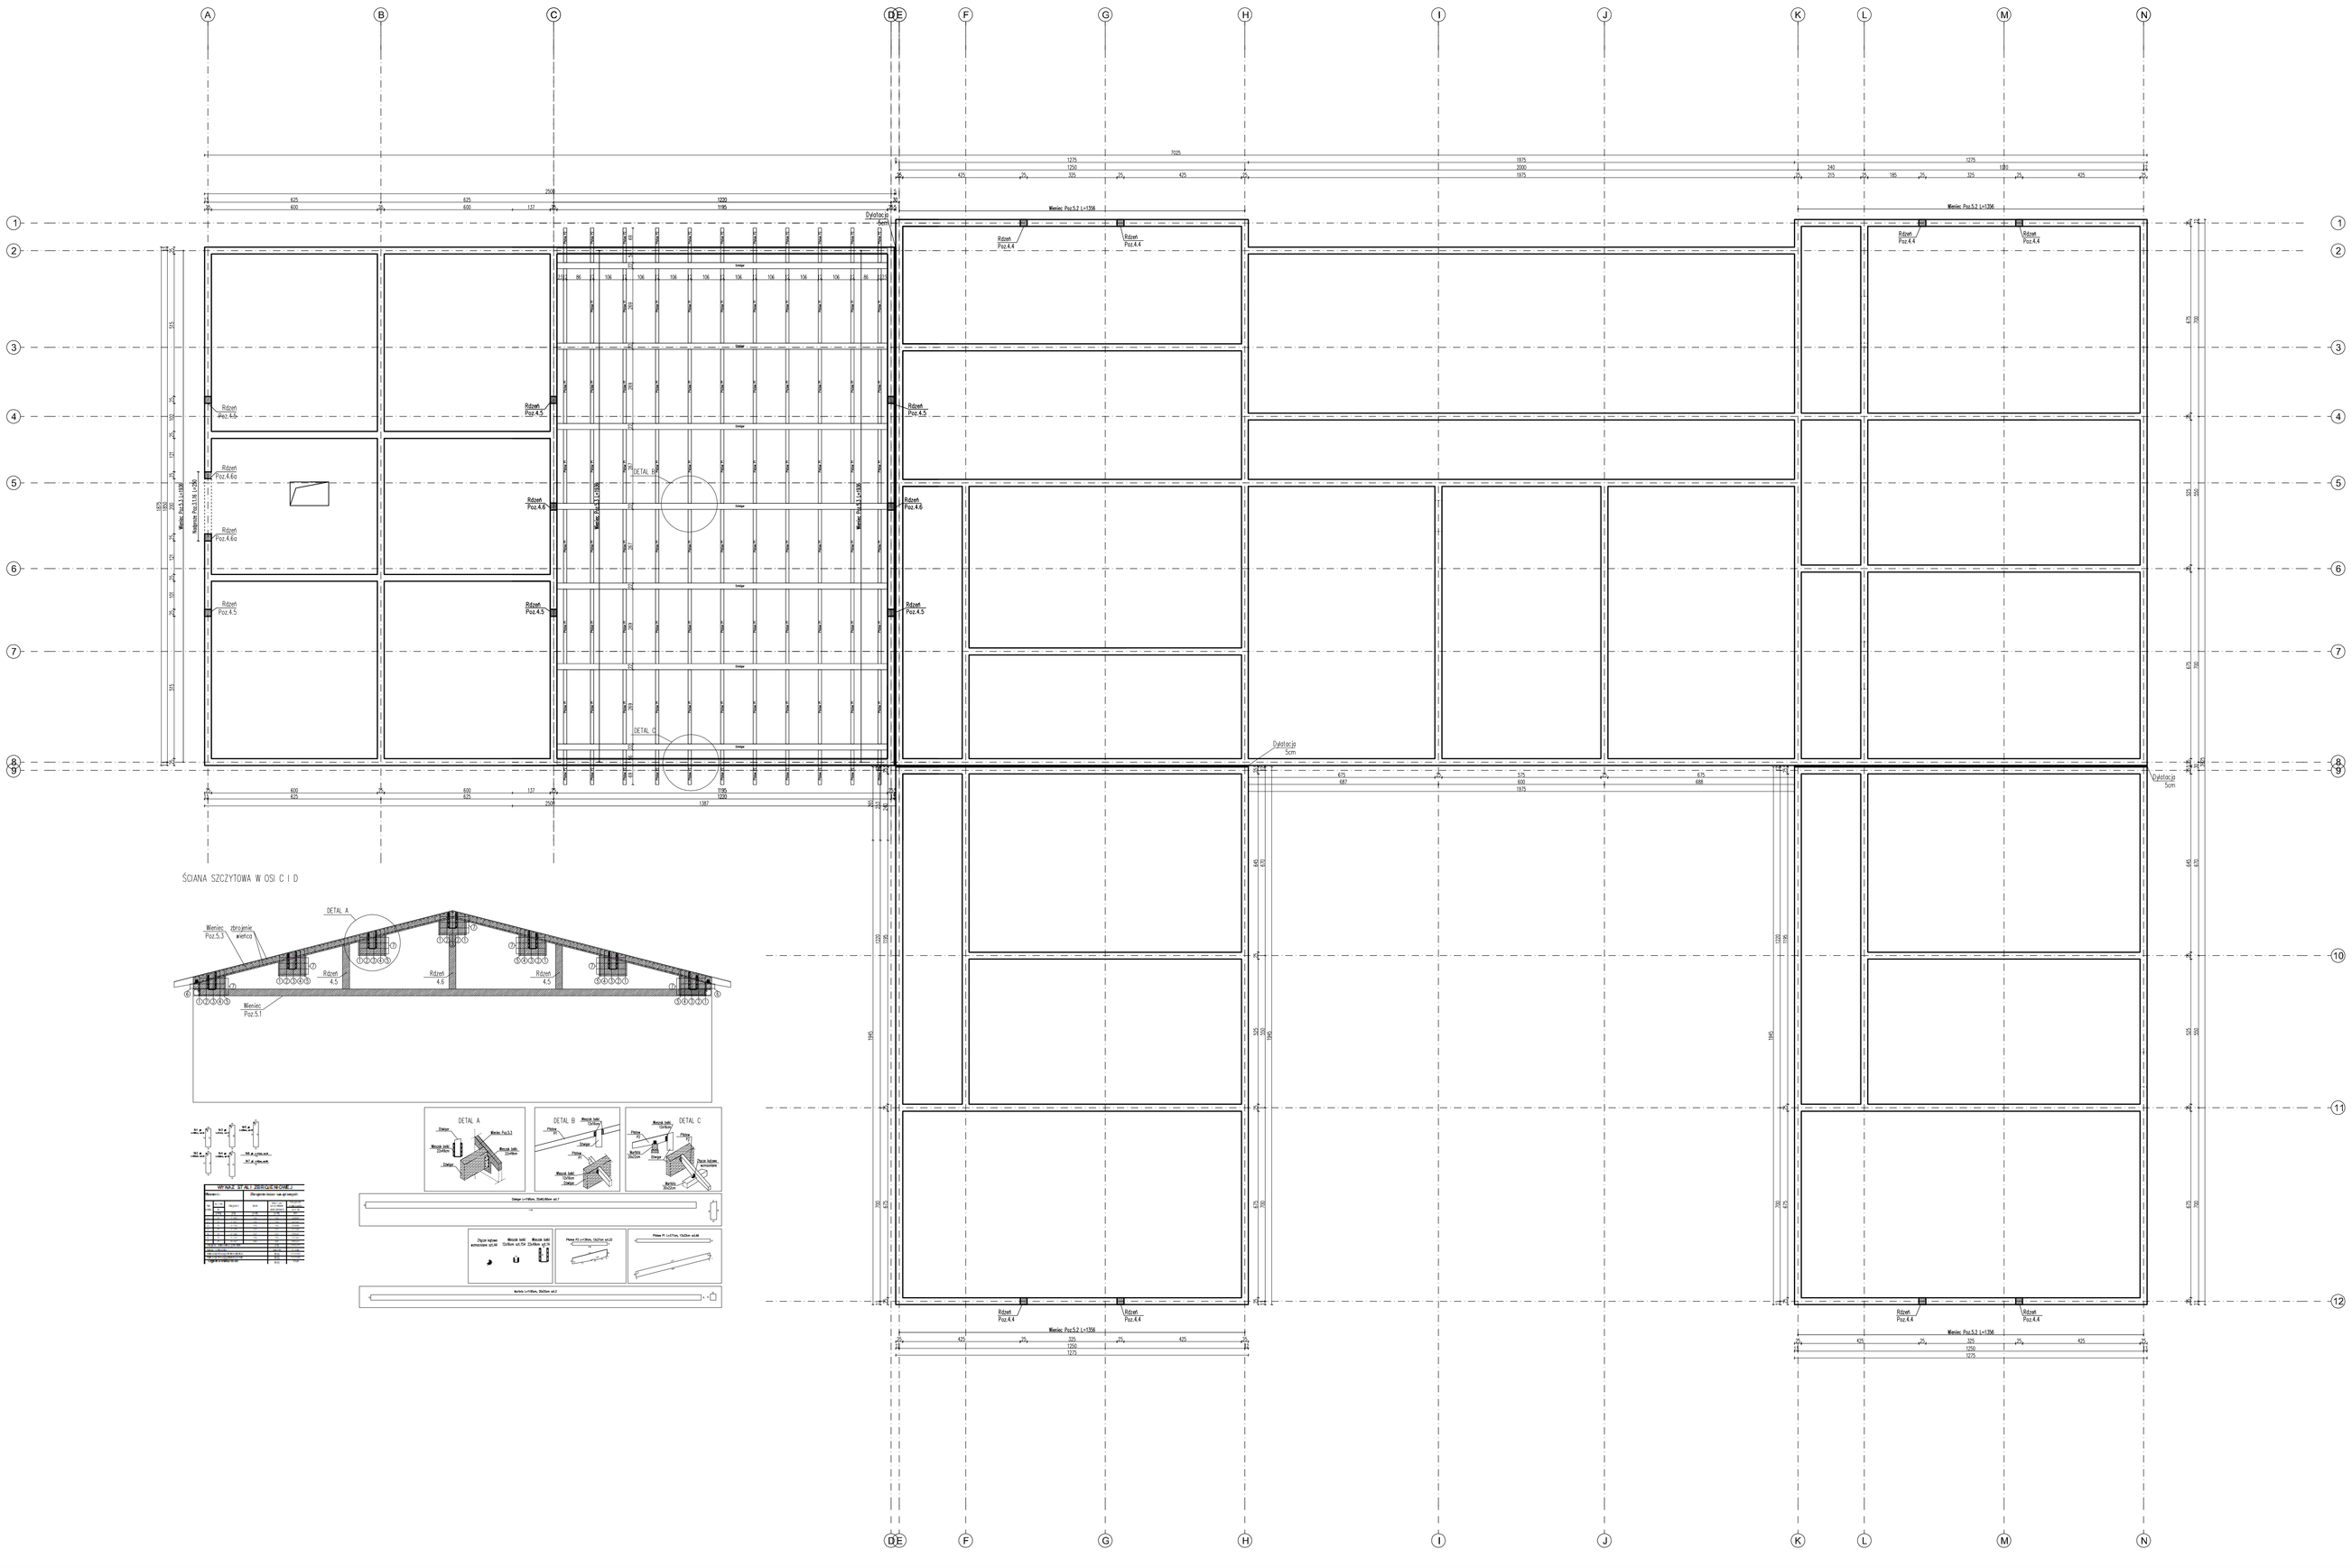

WYKAZ PROJEKTOWANYCH ELEMENTÓW

SYMBOL	NAZWA ELEMENTU	WYMIARY	ILOŚĆ	MATERIAŁ	ILOŚĆ	LOKALIZACJA	UWAGI
Poz. 3	NADPROŻA I POD/ZAGŁ						
Poz. 3.1 - N	Nadproże	2 x12x 24 cm	L=2 30cm	C 20/25 (B25)	1szt	Garaże - N.P.0,00	Grubość w 1 cał cegieł
Poz. 4	RDZENIE ŻELBETOWE						
Poz. 4.4	Rdzeń	2 x12x 24 cm	L=2 70cm	C 20/25 (B25)	8szt	Garaże - N.P.-0,15	-
Poz. 4.5	Rdzeń	2 x12x 24 cm	L=1 90cm	C 20/25 (B25)	8szt	Garaże - N.P.-0,48	-
Poz. 4.5a	Rdzeń	2 x12x 24 cm	L=2 20cm	C 20/25 (B25)	2szt	Garaże - N.P.-0,15	-
Poz. 4.6a	Rdzeń	2 x12x 24 cm	L=2 20cm	C 20/25 (B25)	2szt	Garaże - N.P.-0,15	-
Poz. 5	WIENCE ŻELBETOWE						
Poz. 5.2	Wieniec	2 x12x 24 cm	L=(wg.rzutu) 10m	C 20/25 (B25)	-	Garaże - N.P.-0,15 N.P.2	-
Poz. 5.3	Wieniec	2 x12x 24 cm	L=(wg.rzutu) 24m	C 20/25 (B25)	-	Garaże - N.P.-0,15 N.P.2	-
Poz.	KONSTRUKCJA DACHU Z DREWNA KLEJONEGO						
Poz.J	Jętkowy z drewna klejonego	2 x6,8x 14 cm	11 00cm	GL28c	2	-	1 2,14m3
Poz.JT1	Jętkowy z drewna klejonego	7 x12,1x 14 cm	2 77cm	GL28c	88	-	4,31m3
Poz.JT2	Jętkowy z drewna klejonego	7 x12,1x 14 cm	1 30cm	GL28c	20	-	0,31m3
Poz.W	Wiązar	2 x12x 21 cm	11 00cm	GL28c	2	-	1,12m3

SCHEMAT KONSTRUKCJI PODDASZA

UWAGA:
1. Beton: C25/30
2. Stal zbrojeniowa: zbrojenie główne: A-IIIN (B500SP)
   strzemiona: A-IIN (B500A)
3. Otulina zbrojenia dla elementów ponad gruntem: min.30mm
4. Klasa ekspozycji: XC1
5. Wymiary rysunku podano w centymetrach.

80,00 = 193,00 m n.p.m.

WYTYCZNE I OZNACZENIA:
1. Rysunek rozpatrywać łącznie z pozostałymi rysunkami konstrukcji oraz rysunkami branżowymi.
2. Należy zapewnić ciągłość zbrojenia w narożach i skrzyżowaniach ścian żelbetowych oraz wieńców.
3. Wszelkie przejścia przez ściany i dach weryfikować z projektami branżowymi.
4. Ściany murowane łączyć ze ścianami żelbetowymi i rdzeniami za pomocą systemowych łączników wg opisu technicznego.

LEGENDA:
- ELEMENTY ŻELBETOWE
- ELEMENTY MUROWANE

PRZEDSIĘBIORSTWO PROJEKTOWO-BUDOWLANE "EKOBUD" s.c.
Ozorków Drugi nr 89 B, 95-061 Dmosin
PRACOWNIA PROJEKTOWA:
93-312 Łódź, ul. Tuszyńska 155

" UTWÓR CHRONIONY PRAWEM AUTORSKIM - WSZELKIE PRAWA ZASTRZEŻONE "

PROJEKT: Budowa przedszkola w miejscowości Goręczyno

TYTUŁ RYSUNKU: **SCHEMAT KONSTRUKCJI PODDASZA**

SKALA: **1:100**

DATA: 12.2021

BRANŻA: **KONSTRUKCJA**

PODPIS:

FAZA: **PT**

PROJEKTANT: mgr inż. **Łukasz Wojcikzyk**	upr. bud. ŁOD/0121/POAK/13 w spec. konstrukcyjno-budowlanej bez ograniczeń		NR RYSUNKU: **K/3**
ASYSTENT PROJ.: Bibinda Podwalińska			
SPRAWDZAJĄCY: mgr inż. **Ewa Owczarek**	upr. bud. 141/89/PA, w spec. konstrukcyjno-budowlanej bez ograniczeń		NR STRONY: **K20**