PRZEKRÓJ 1 - 1

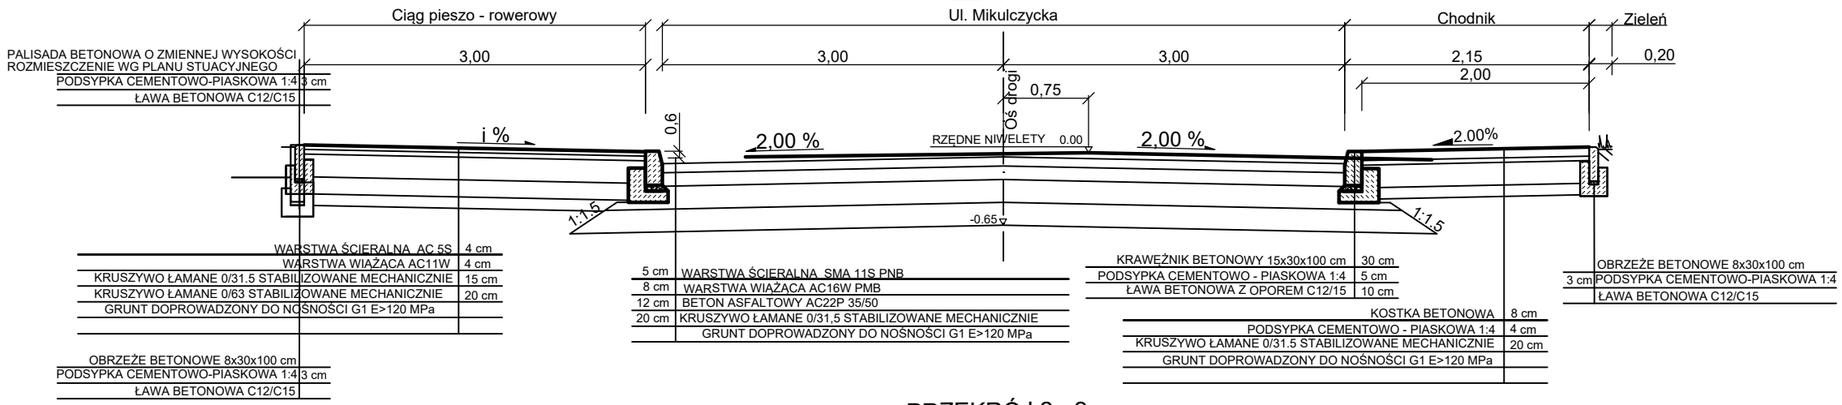

PRZEKRÓJ 2 - 2

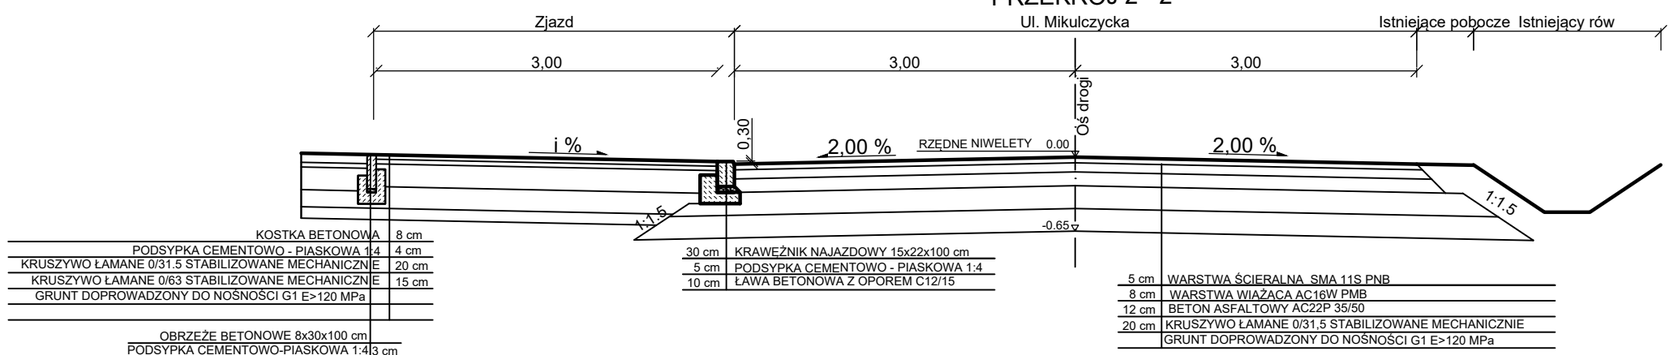

PRZEKRÓJ 3 - 3

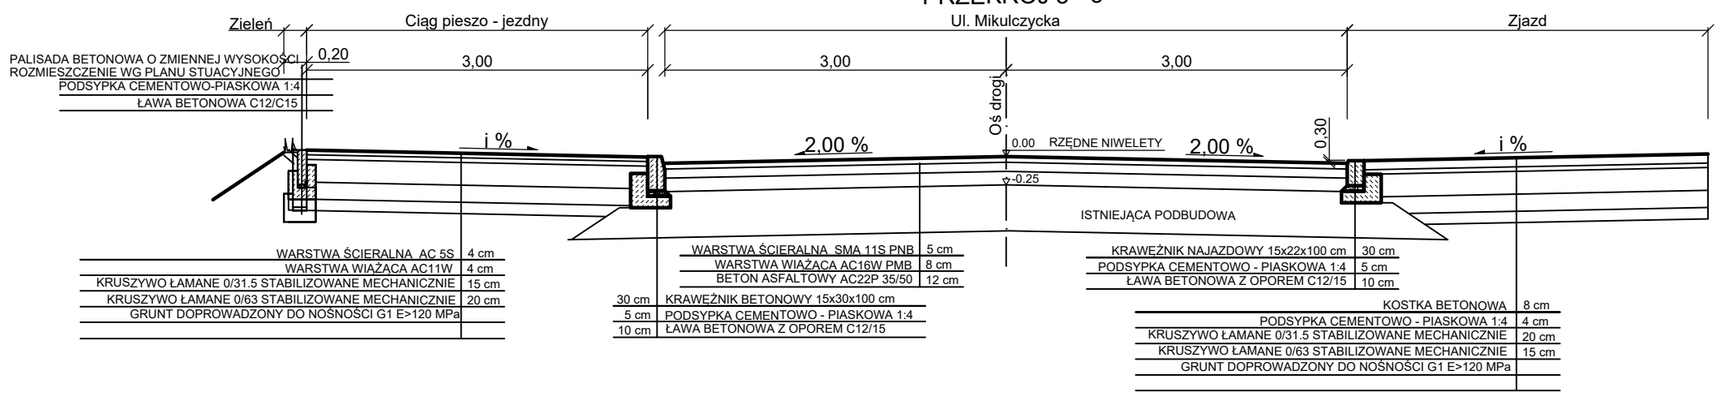

Jednostka projektowa	P.W. "KaNaD" Michał Namysłowski ul. Kwiatowa 10, 41-902 Bytom, NIP: 627-270-02-
INWESTOR	ZARZĄD POWIATU TARNOGÓRSKIEGO UL. KARŁUSZOWIEC 5 42-600 TARNOWSKIE GÓRY
PROJEKT	"PRZEBUDOWA I ROZBUDOWA DP 3224 S, UL. MIKULCZYCKIEJ W ŚWIĘTOSZOWICACH"
ADRES INWESTYCJI	ul. Mikulczycka w Świętoszowicach, Gmina Zbrosławice, Powiat Tarnogórski

PROJEKTANT	UPRAWN.	PIECZĘĆ/PODPIS
mgr inż. Michał Namysłowski	SLK/7052/PWBD/16 upr. bud. do proj. bez ograniczeń w specjalności drogowej	
SPRAWDZAJĄCY		
mgr inż. Krystyna Kania	SLK/2141/POOD/08 upr.bud. do proj. bez ograniczeń w specjalności drogowej	

NAZWA RYSUNKU	PRZEKROJE NORMALNE
FAZA PROJEKTU	PROJEKT BUDOWLANO-WYKONAWCZY

BRANŻA	SKALA	DATA
DR	1:50	Czerwiec 2023 r.

INWESTYCJA	FAZA	BRANŻA	NR RYSUNKU
TG/ŚW	PBW	DR	D-04.1