



Przekrój normalny

- pieszo-jezdnia z betonowej kostki brukowej -

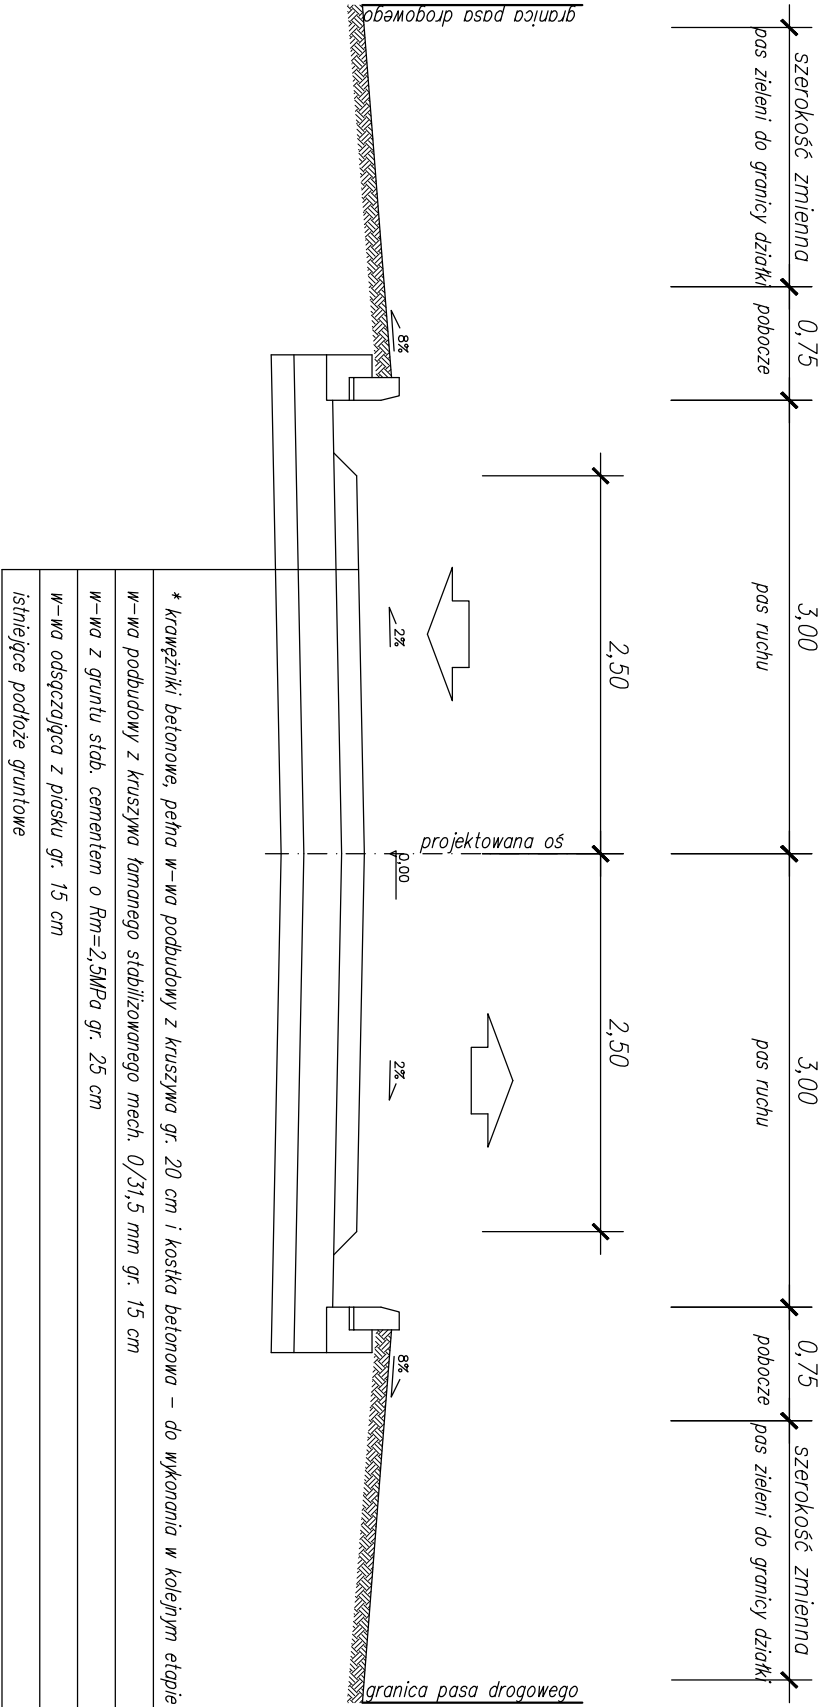

Jednostka projektowa:		Zamawiający:
 <b>M STUDIO Maciej Wojnowski</b> ul. Gen. Władysława Sikorskiego 11/17c 86-100 Świecie		<b>Gmina Świecie</b> ul. Wojska Polskiego 86-100 Świecie
Stadium:		
Projekt Wykonawczy		
Temat:		
Budowa fragmentu ulicy Wierzbowej w Sulnowie		
Branża:		
DROGOWA		
Tytuł rysunku:		
Przekroje normalne		
		SKALA 1:50

ZESPÓŁ PROJEKTOWY		
Funkcja	Imię i Nazwisko	Numer uprawnień

PROJEKTANT	mgr inż. Maciej Wojnowski	KUP/0118/PWOD/11	Podpis
branża drogowa			


data	nr rys.	faza	Tom
05.2022	3.	PW	-