



2/01

IE-02-01

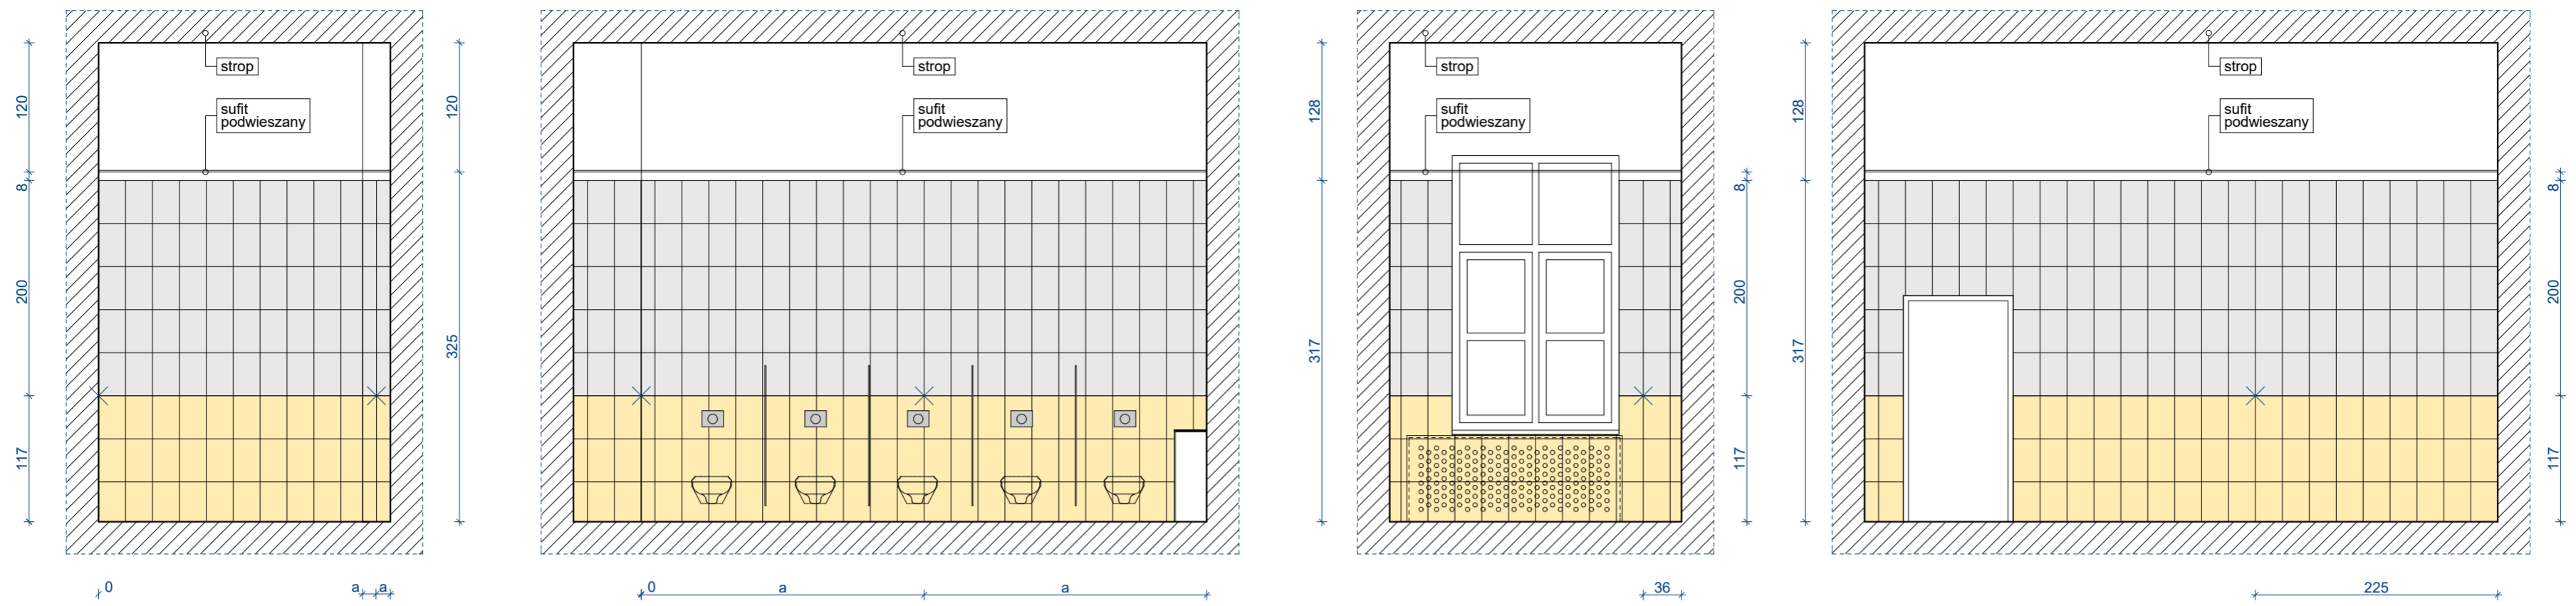


2/02

IE-02-02

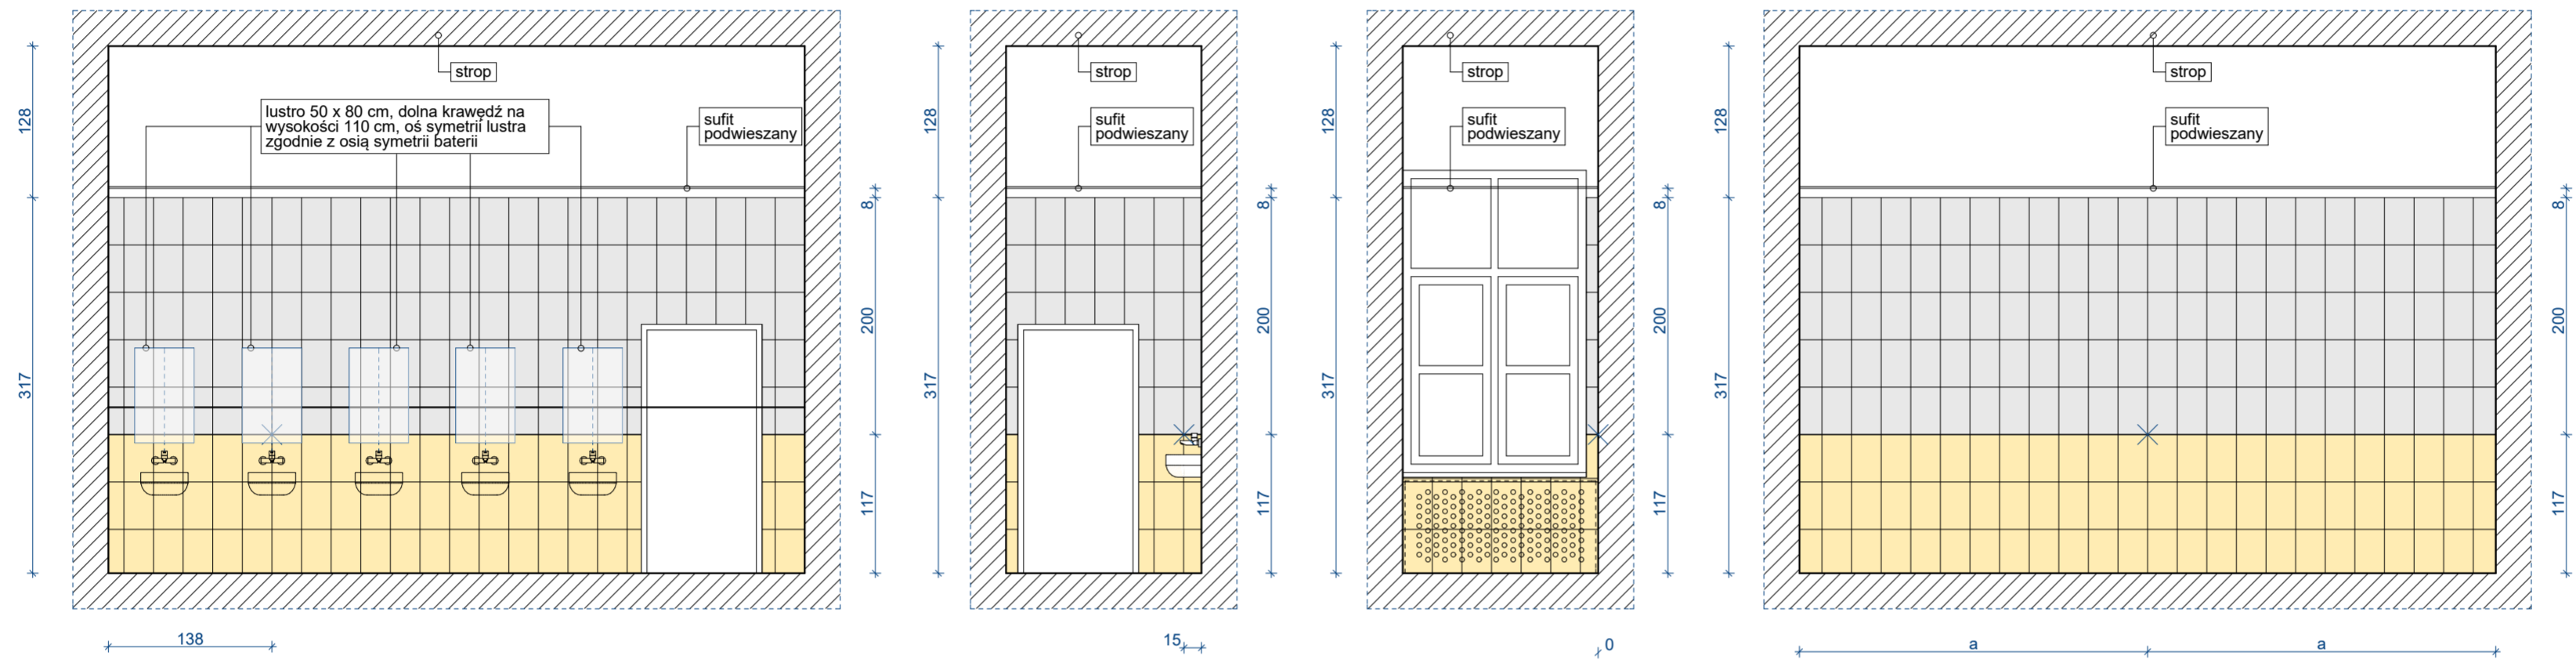


2/04

IE-02-04

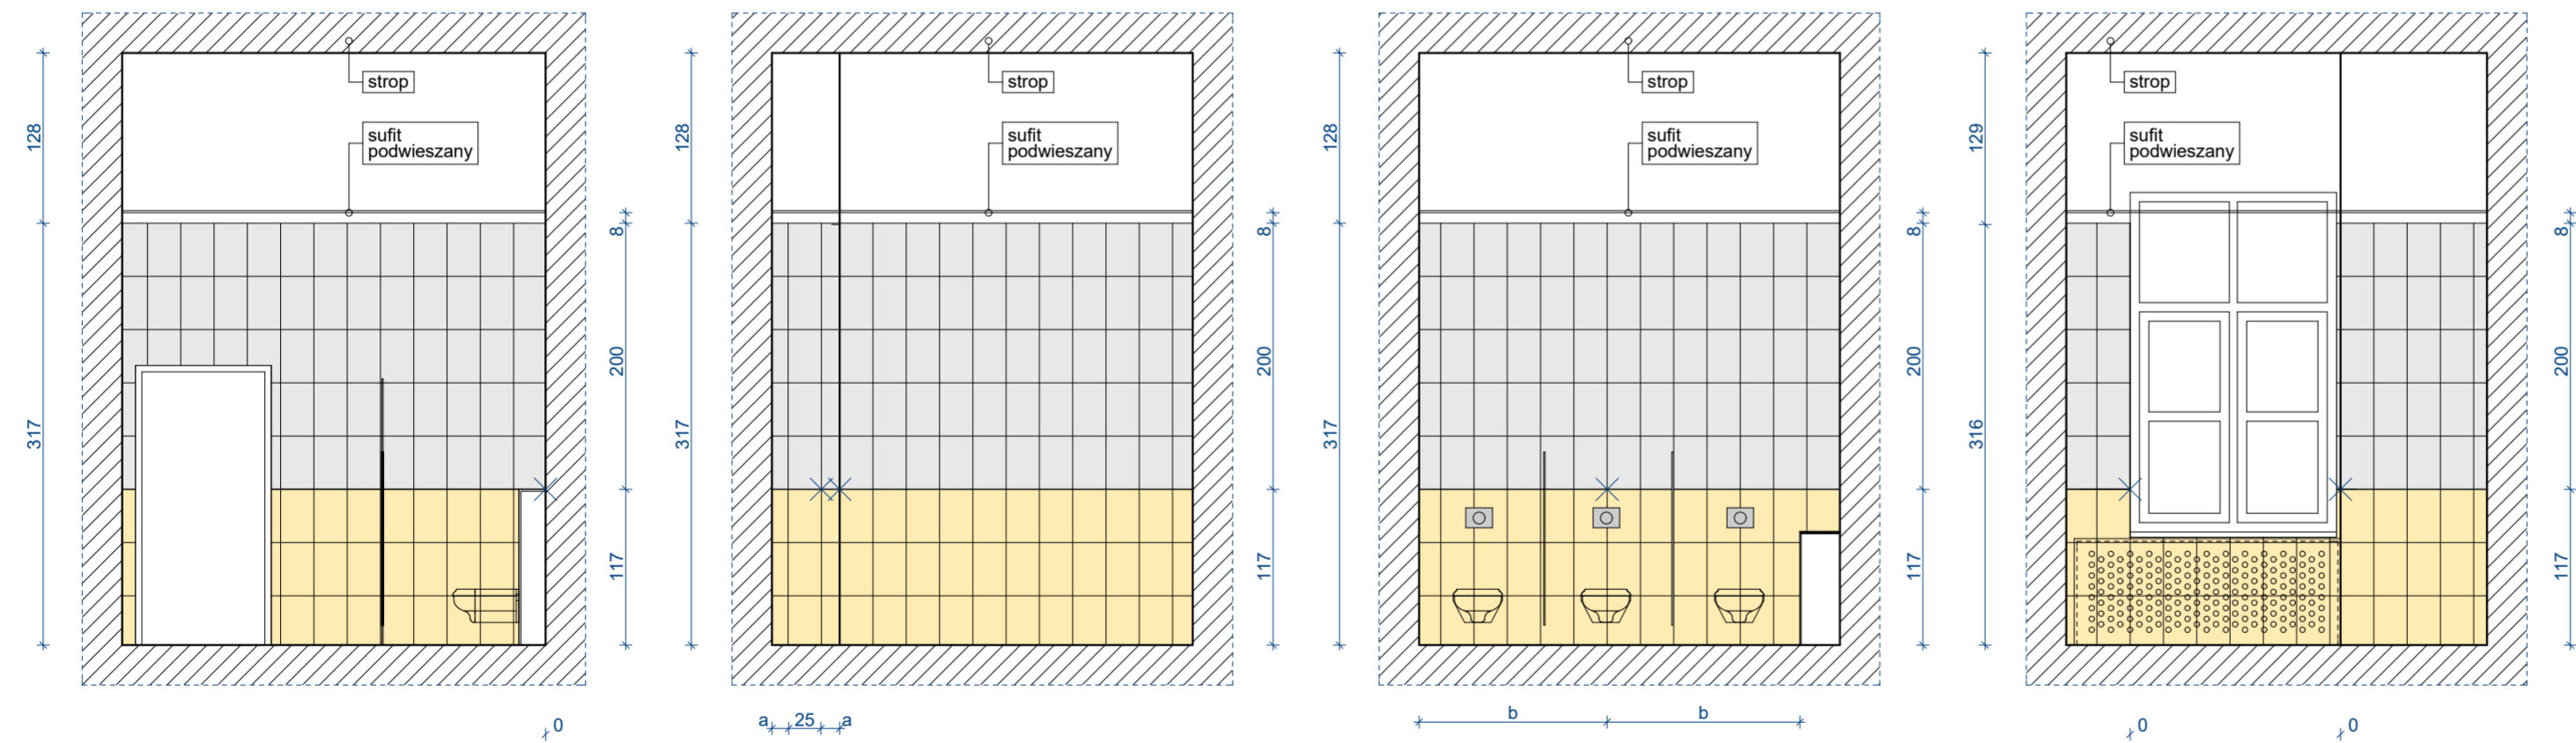

2/03

IE-02-03

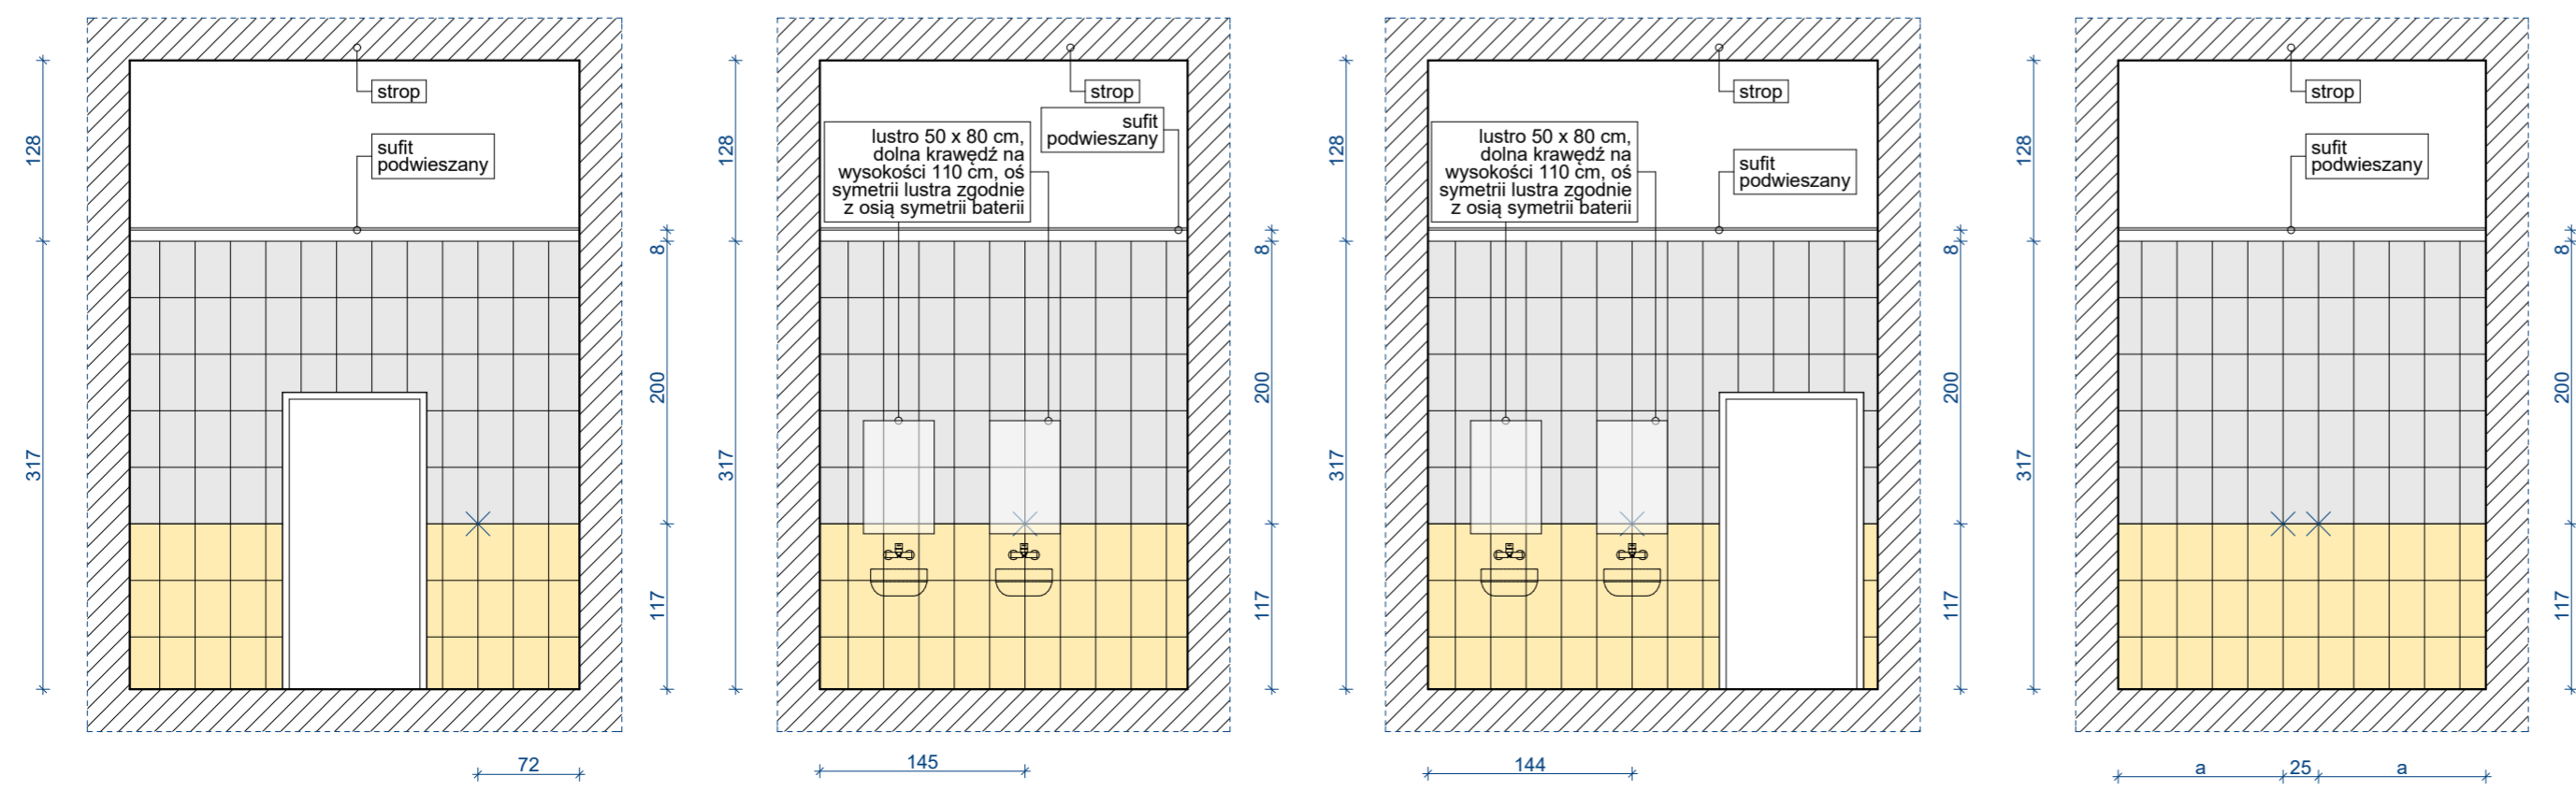

LEGENDA	
PLYTKI WEWNĘTRZNE	
	25 x 40 cm - kolor beżowy, zbliżony do RGB 242 197 94
	25 x 40 cm - kolor beżowy, zbliżony do RGB 241 232 198
	punkt początkowy układu płytek

ap	ARCHITEKTURA PROJEKT - arch. Jurkiewicz Ireneusz 59-300 Lubin, ul. Słowackiego 19/4 tel. 669 645 652, ireneusz.jurkiewicz@gmail.com	DATA 30.06.2020
	TEMAT: PRZEBUDOWA BUDYNKU SZKOŁY PODSTAWOWEJ W BOBOLICACH PRZY UL. SZKOLNEJ - WYDZIELENIE POMIESZCZEN SANITARNYCH	BRANŻA ARCHITEKTURA
TYTUŁ RYSUNKU: ROZWIWIĘCIA ŚCIAN	FAZA: ARANŻACJA WNETRZ	SKALA 1:50
ADRES: 76-020 BOBOLICE UL. SZKOŁNA 1	INWESTOR: Gmina Bobolice 76-020 Bobolice, ul. Ratuszowa 1	NR RYS. AW - 2
PROJEKTANT: ARCHITEKTURA MGR INŻ. ARCH. IRENEUSZ JURKIEWICZ	NR UPRAW. 32/07/DOIA	PODPIS