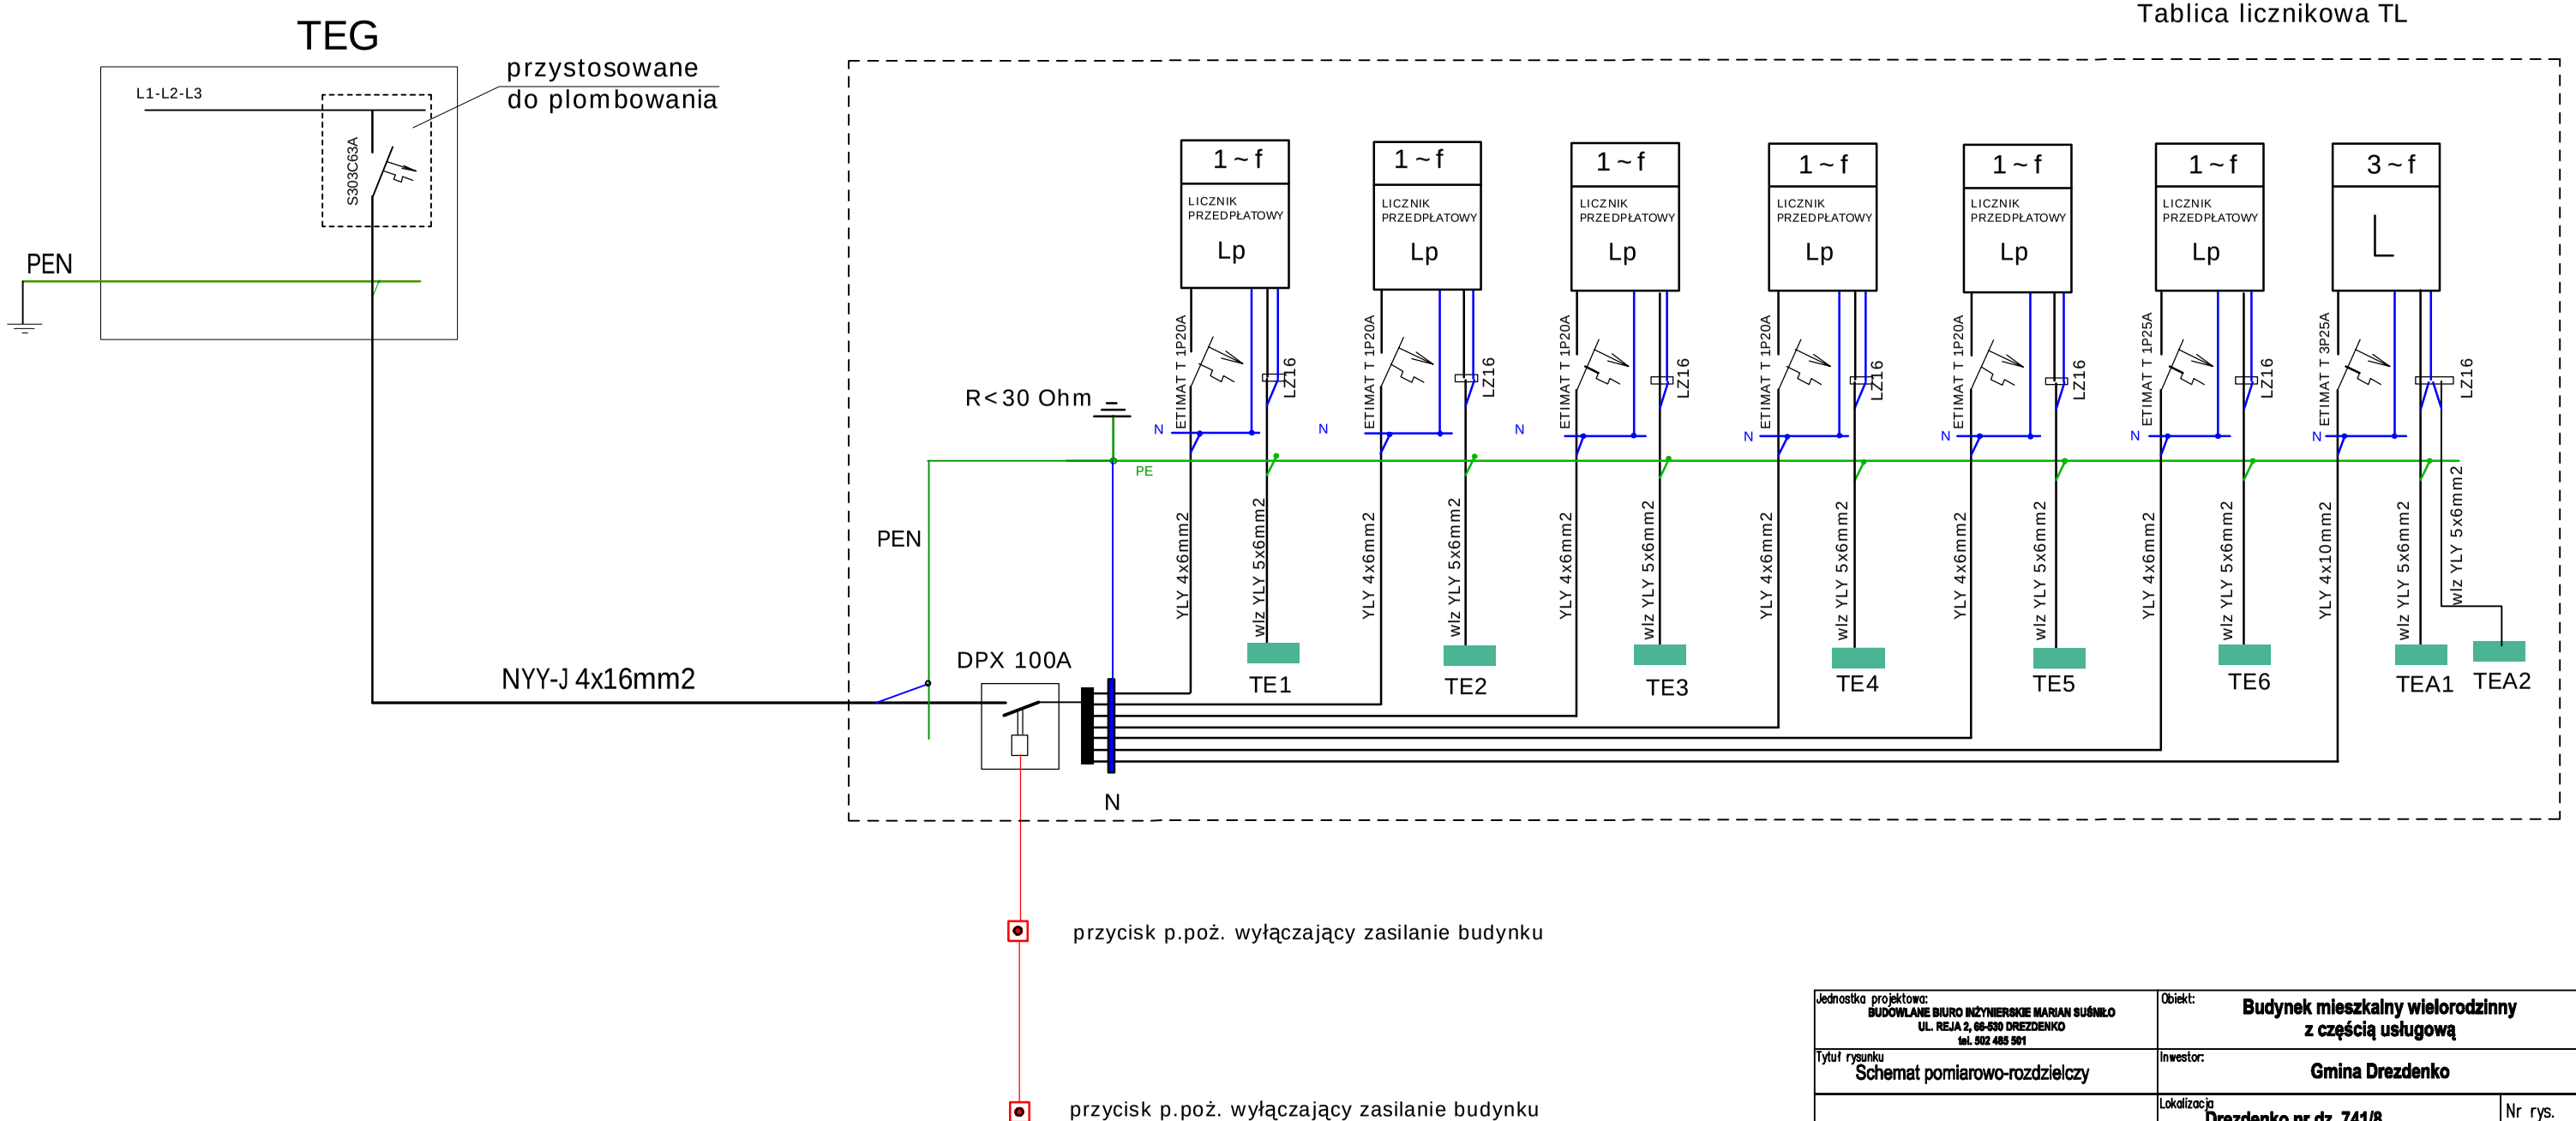

Jednostka projektowa: **BUDOWLANE BIURO INŻYNIERSKIE MARIAN SUŚNIŁO** **UL. REJA 2, 66-530 DREZDENKO** **tel. 502 485 501**			Obiekt: **Budynek mieszkalny wielorodzinny z częścią usługową**		
Tytuł rysunku: **Schemat pomiarowo-rozdzielczy**			Inwestor: **Gmina Drezdenko**		
			Lokalizacja: **Drezdenko nr dz. 741/8**		Nr rys. **E-1**
Zespół projektowy:	Podpis	Data:		Podpis	Data:
OPRACOWANIE: inż. Jakub Hajdasz asystent projektanta		08.07.2019	**PROJEKTANT:** tech. Edward Wrzosek uprawnienia do projektowania bez ograniczeń spec. instalacyjnej nr upr. 60/76/Gw		08.07.2019	Skala:
			SPRAWDZAJĄCY: inż. Jacek Hajdasz uprawnienia do projektowania bez ograniczeń spec. instalacyjnej nr upr. LCB/0051/POOE/12			Format: **A3**