



PLAN ZAGOSPODAROWANIA


Remontu boiska sportowego Orlik 2012 przy Szkole Podstawowej Nr 2, ul. Batorego 11 w Ząbkach

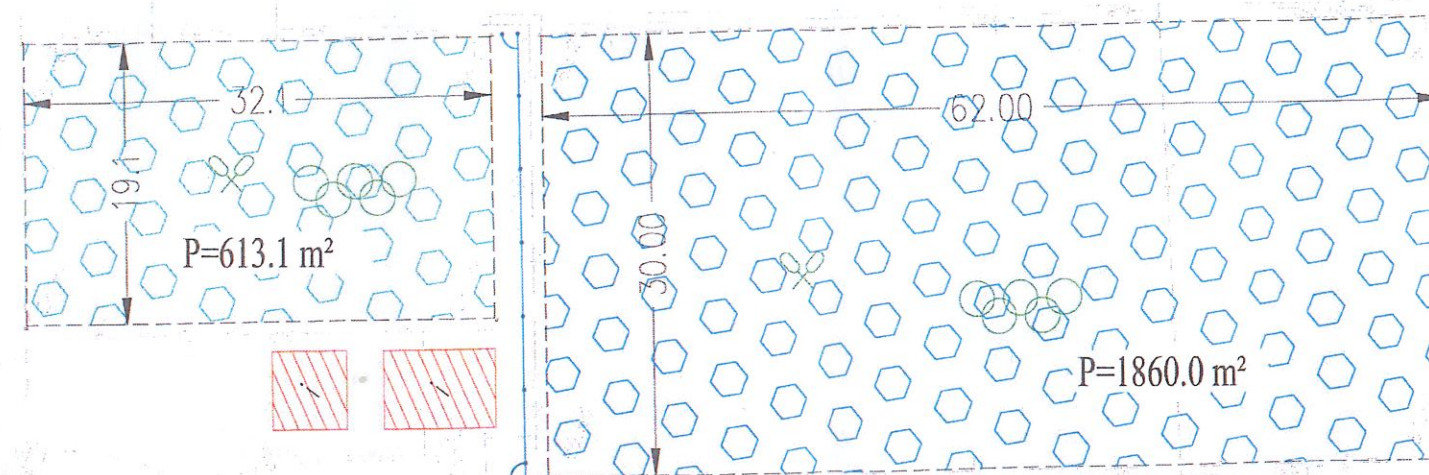

Legenda:

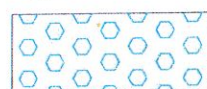

- boisko wielofunkcyjne

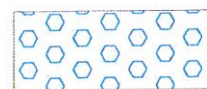

- boisko do piłki nożnej



- budynek sanitarno-szatniowy



- ogrodzenie (siatka)

Skala 1 : 500

Remont polegający na modernizacji boiska sportowego Orlik 2012 przy Szkole Podstawowej nr 2, ul. Batorego 11 w Ząbkach

2023 -11- 20 za zgodność
z oryginałem

MIASTO ZĄBKIBURMISTRZ
05-091 ZĄBKI
ul. Wojska Polskiego 10 Miasta Ząbki
NIP 125 133 22 95

Małgorzata Zyśk