


2.1	KL. SCHODOWA
2.2	KORYTARZ
2.3	WC
2.4	POM.POMOCN.
2.5	POCZEKALNIA
2.6	SALA ZAJĘĆ
2.7	SALA ZAJĘĆ
2.8	BIBLIOTEKA

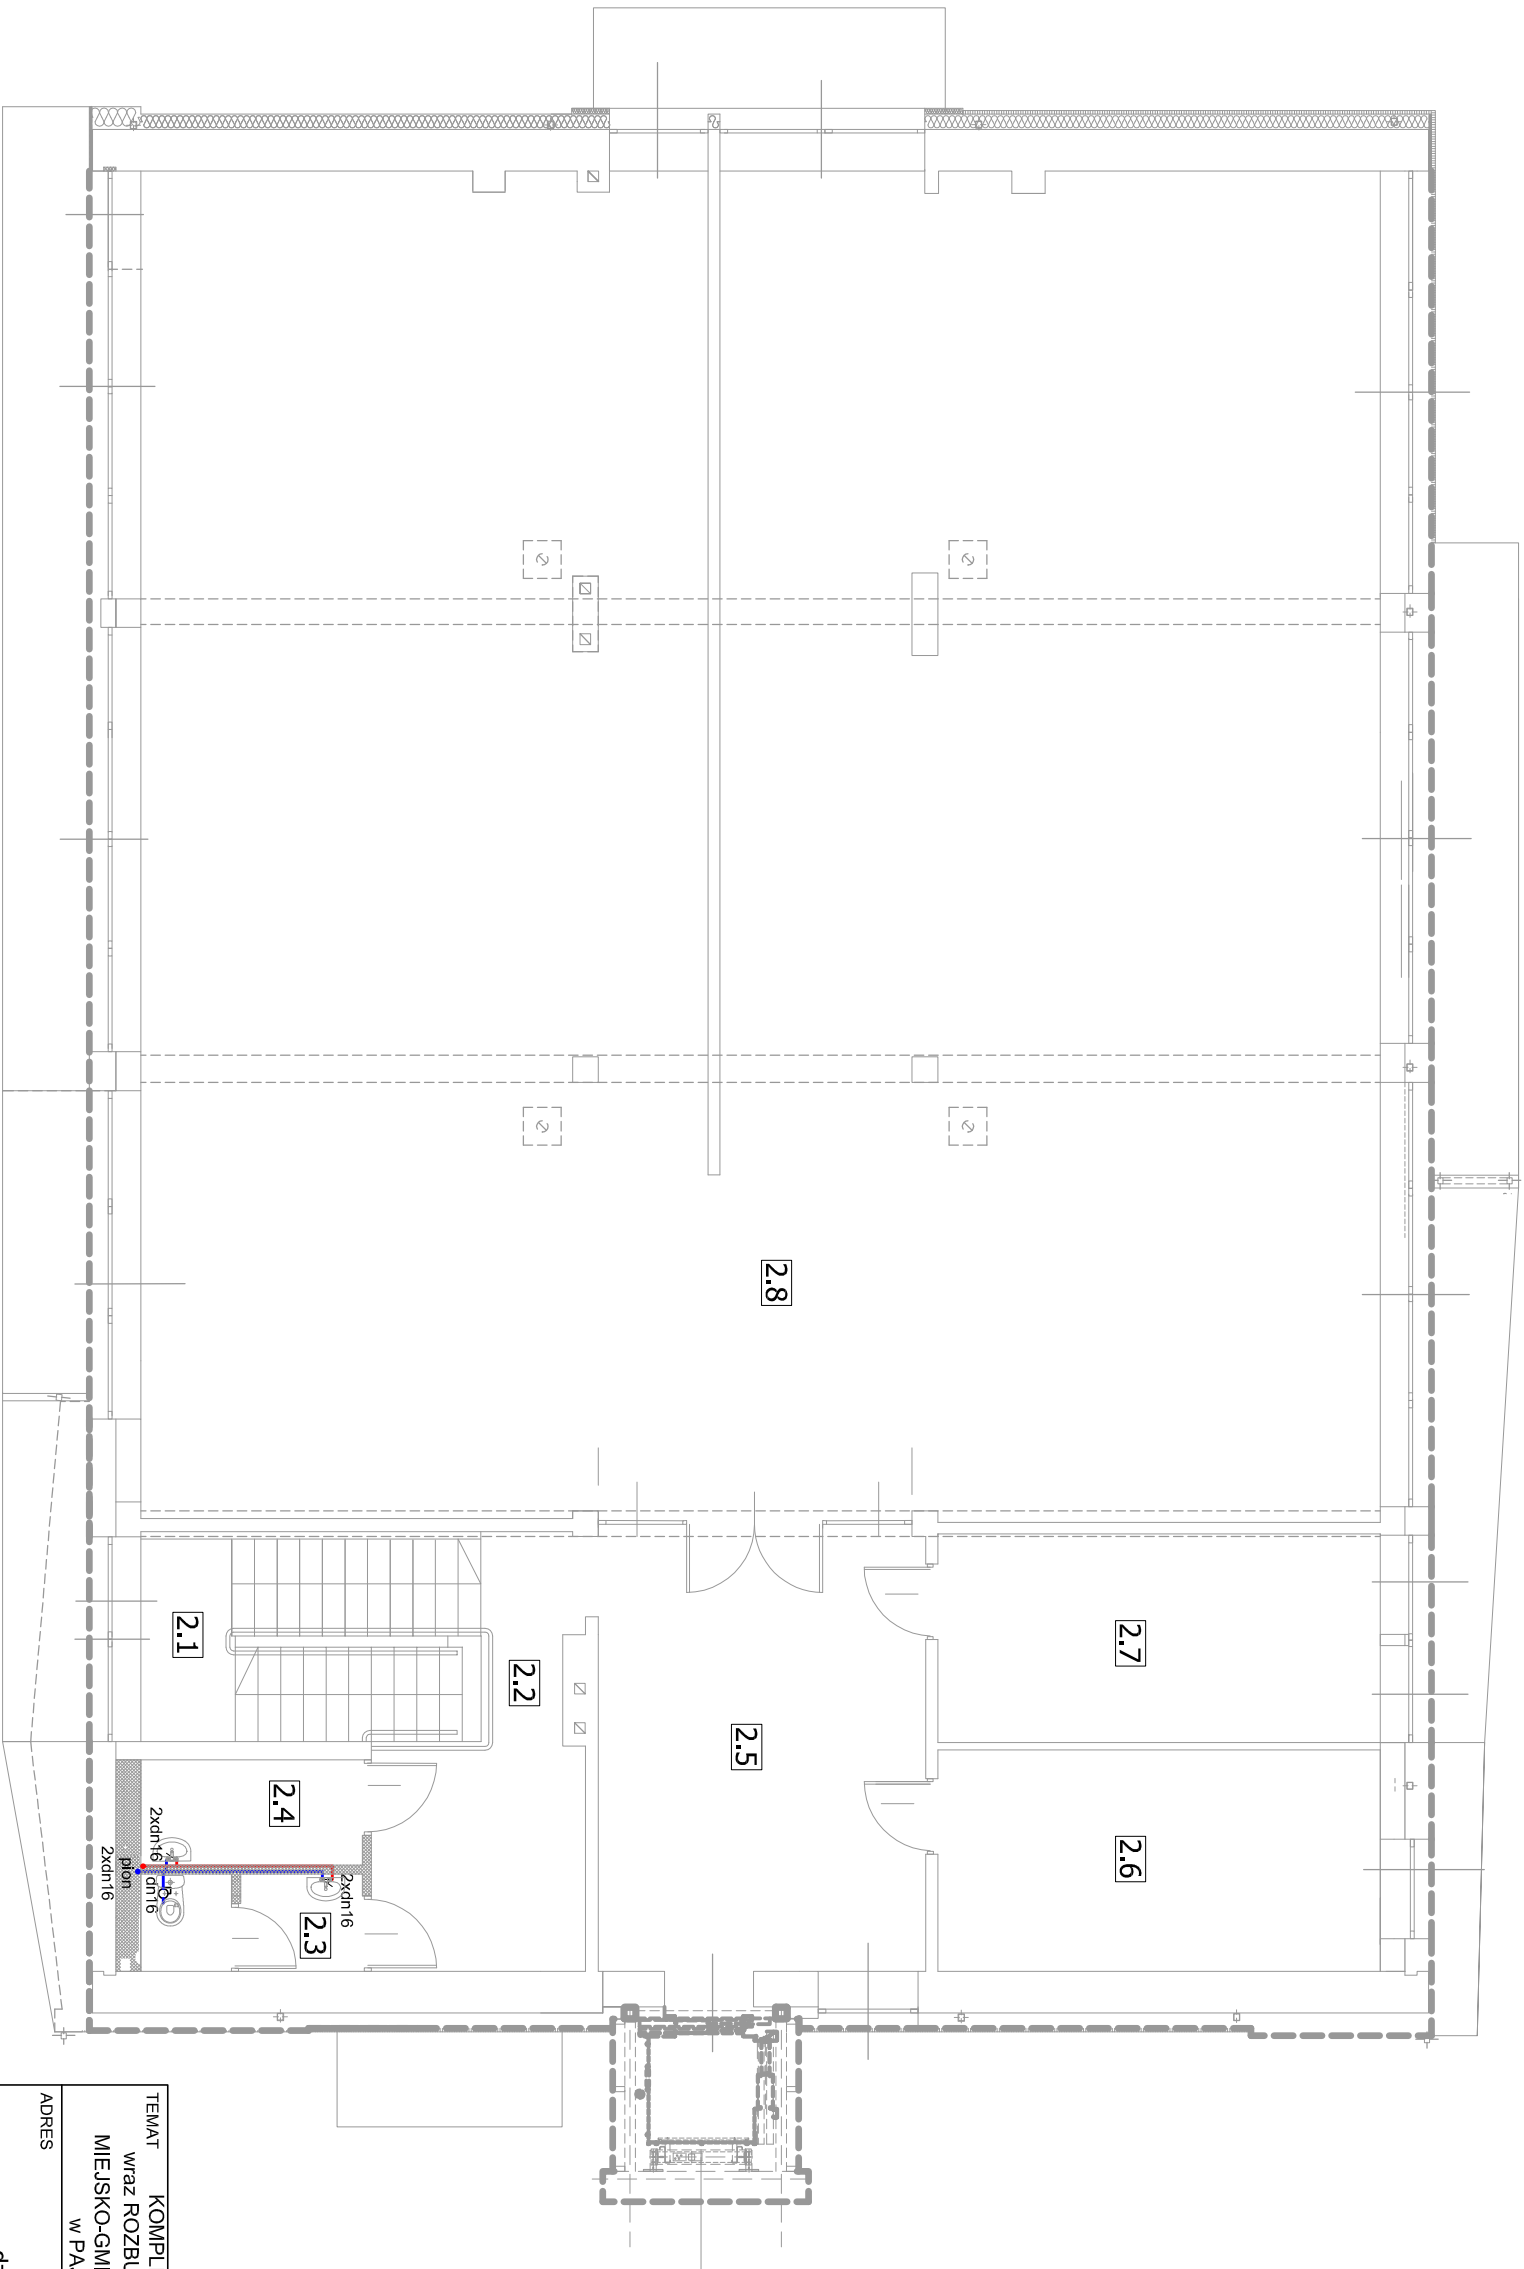

TEMAT	KOMPLEKSOWA TERMOMODERNIZACJA wraz ROZBUDOWA oraz PRZEBUDOWA BUDYNKU MIEJSKO-GMINNEGO OŚRODKA KULTURY I SPORTU w PAJĘCZNO - PROJEKT ZAMIENNY				
ADRES	PAJĘCZNO dz. nr ewid. 4369/2, 4369/3				
INWESTOR	GMINA PAJĘCZNO ul. PARKOWA 8/12, 98-330 PAJĘCZNO				
TYTUŁ	WEWNĘTRZNA INSTALACJA WODOCIĄGOWA - PIĘTRO				
BRANŻA	NR RYS.	SKALA	DATA	PROJEKTANT	
S	W-2	1:100	07	tech. bud. Andrzej Modliński GT.VI.8386/36/77	