


1.1	WIATROŁAP
1.2	HOLL
1.3	SALA ZAJĘĆ
1.4	SALA ZAJĘĆ
1.5	POM. GOSPOD.
1.6	KUCHNIA
1.7	WC
1.8	WC
1.9	KORYTARZ/SZATNIA
1.10	SALA ZAJĘĆ
1.11	SALA ZAJĘĆ
1.12	POM. GOSPOD.
1.13	BIBLIOTEKA
1.14	BIBLIOTEKA
1.15	ZAPLECZE SALI
1.16	KORYTARZ
1.17	POM. TECHN.
1.18	WC
1.19	WC

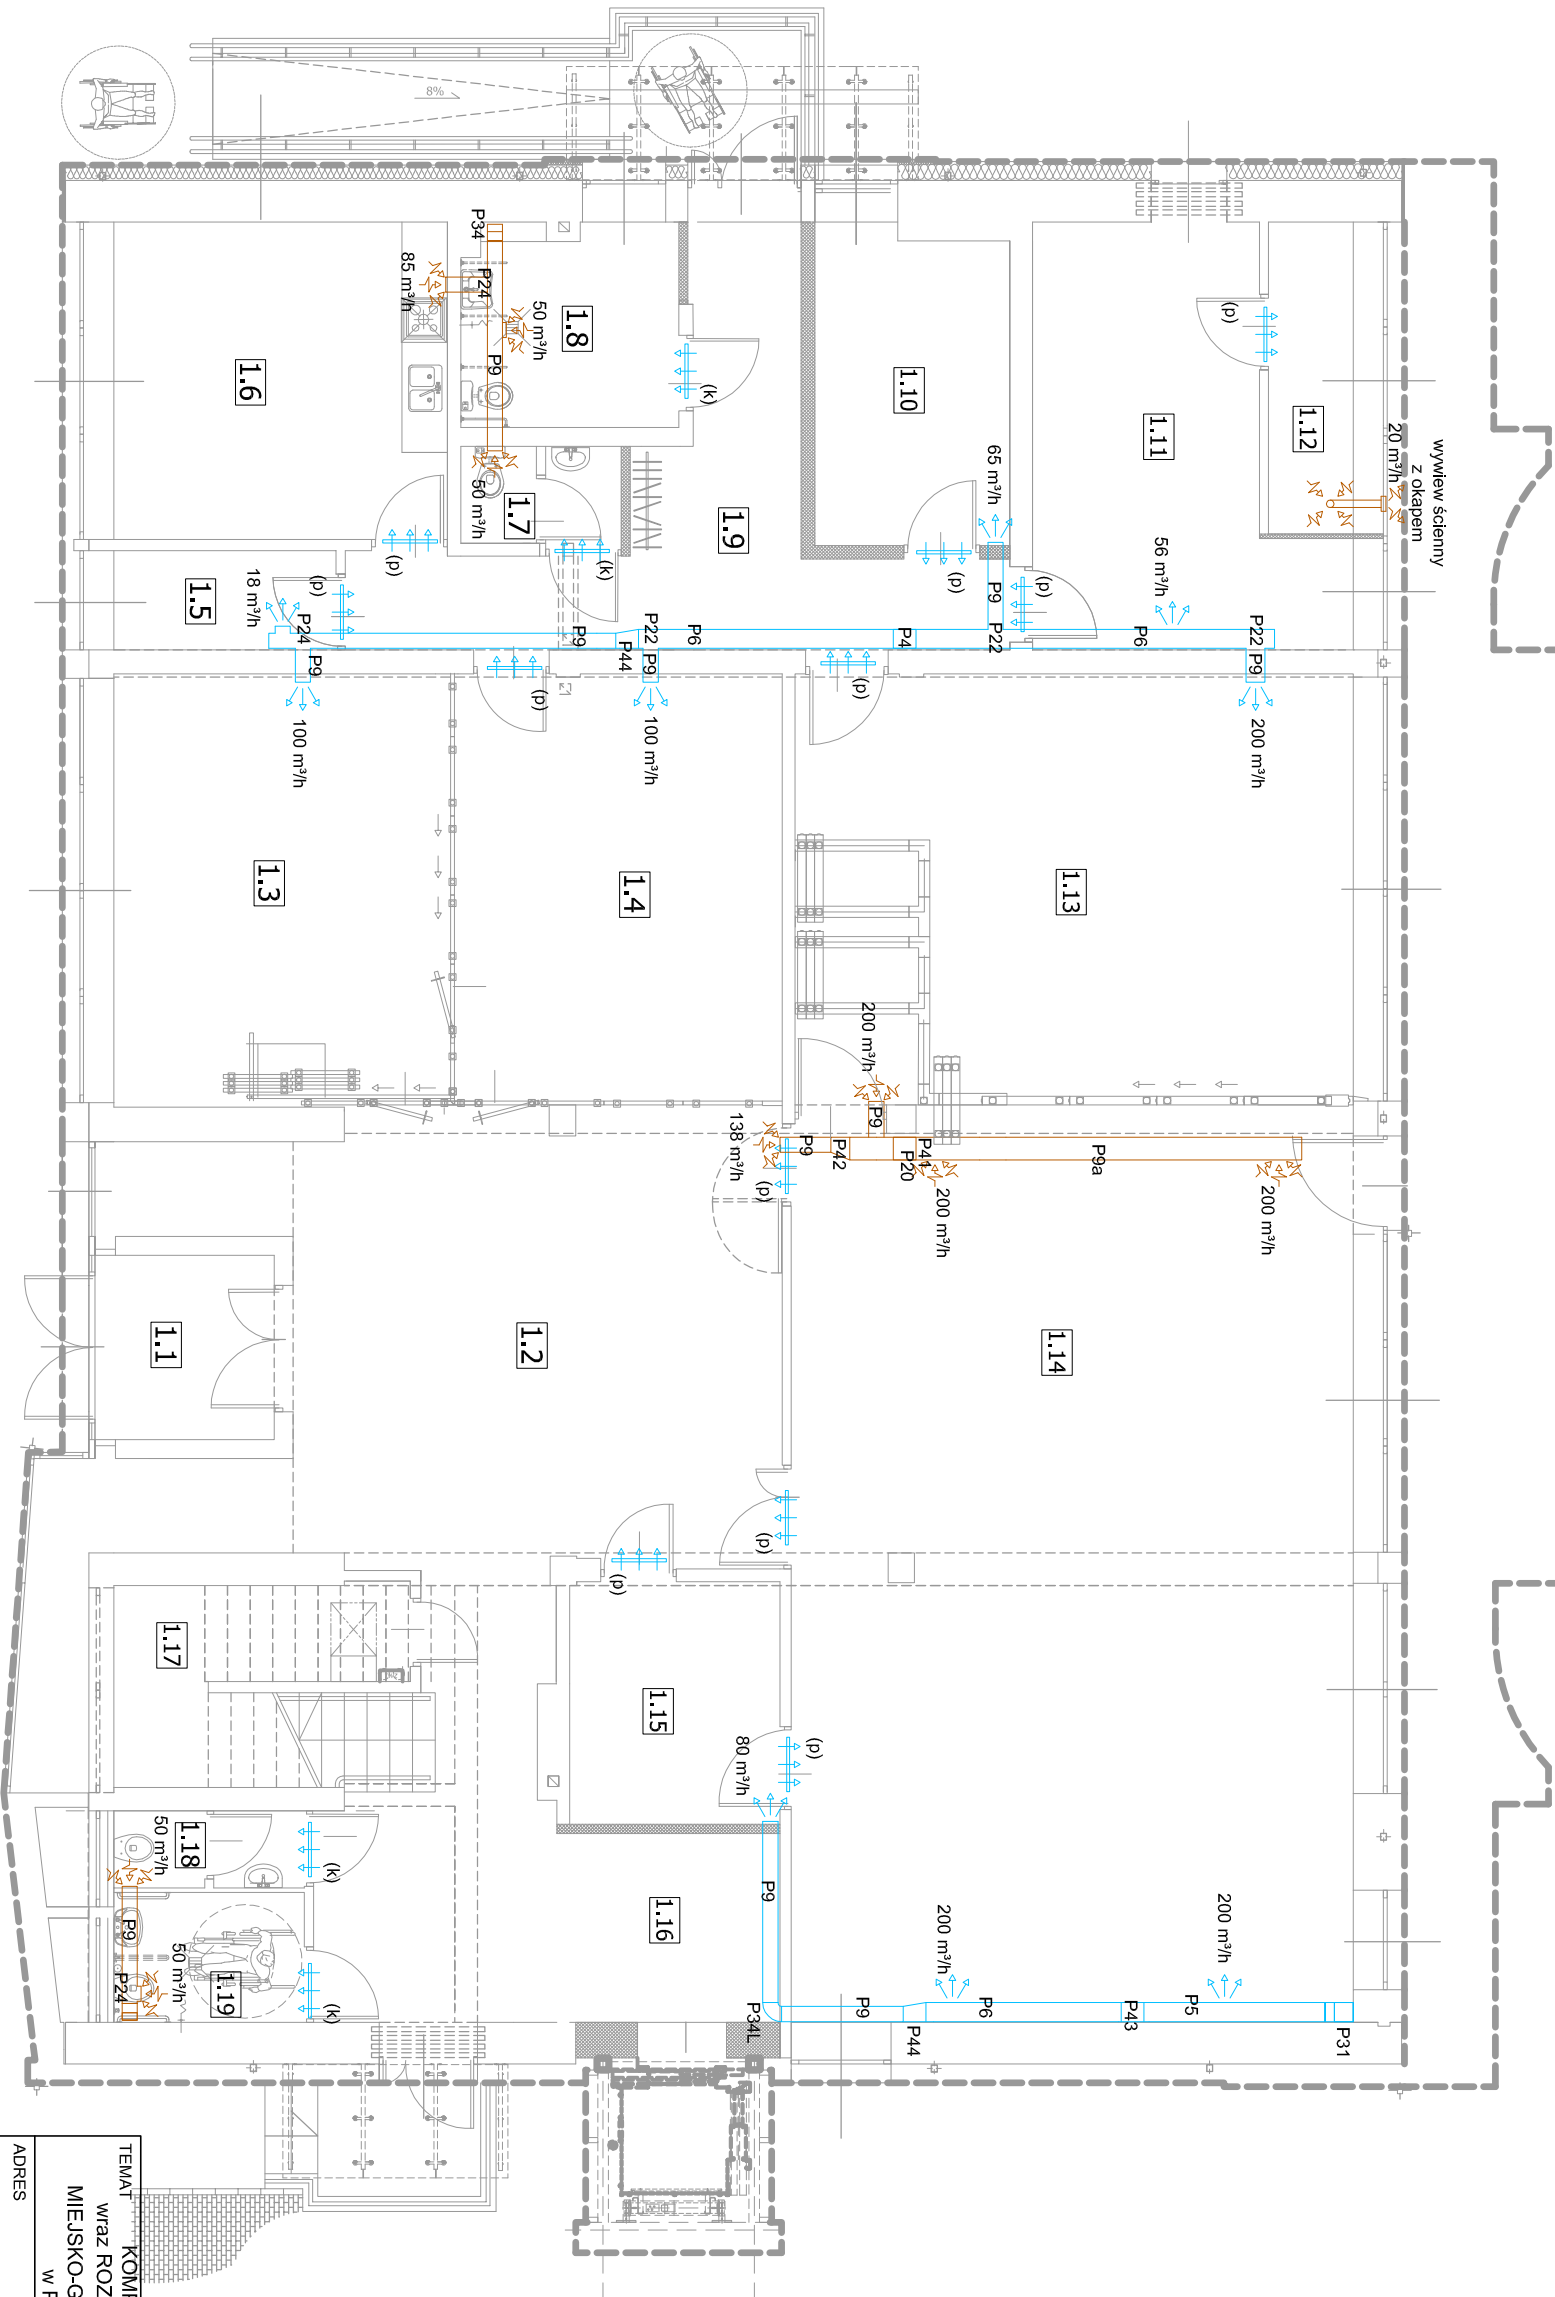

TEMAT				KOMPLEKSOWA TERMOMODERNIZACJA wraz z ROZBUDOWĄ oraz PRZEBUDOWĄ BUDYNKU MIEJSKO-GMINNEGO OŚRODKA KULTURY I SPORTU w PAJĘCZNO - PROJEKT ZAMIENNY	
ADRES				PAJĘCZNO dz. nr ewid. 4369/2, 4369/3	
INWESTOR				GMINA PAJĘCZNO ul. PARKOWA 8/12, 98-330 PAJĘCZNO	
TYTUŁ				WEWNĘTRZNA INSTALACJA WENTYLACJI MECHANICZNEJ -PARTER	
BRANŻA	NR RYS.	SKALA	DATA	PROJEKTANT	
S	M-1	1:100	07 2023	tech. bud. Andrzej Modliński GT.VI.8386/36/77	