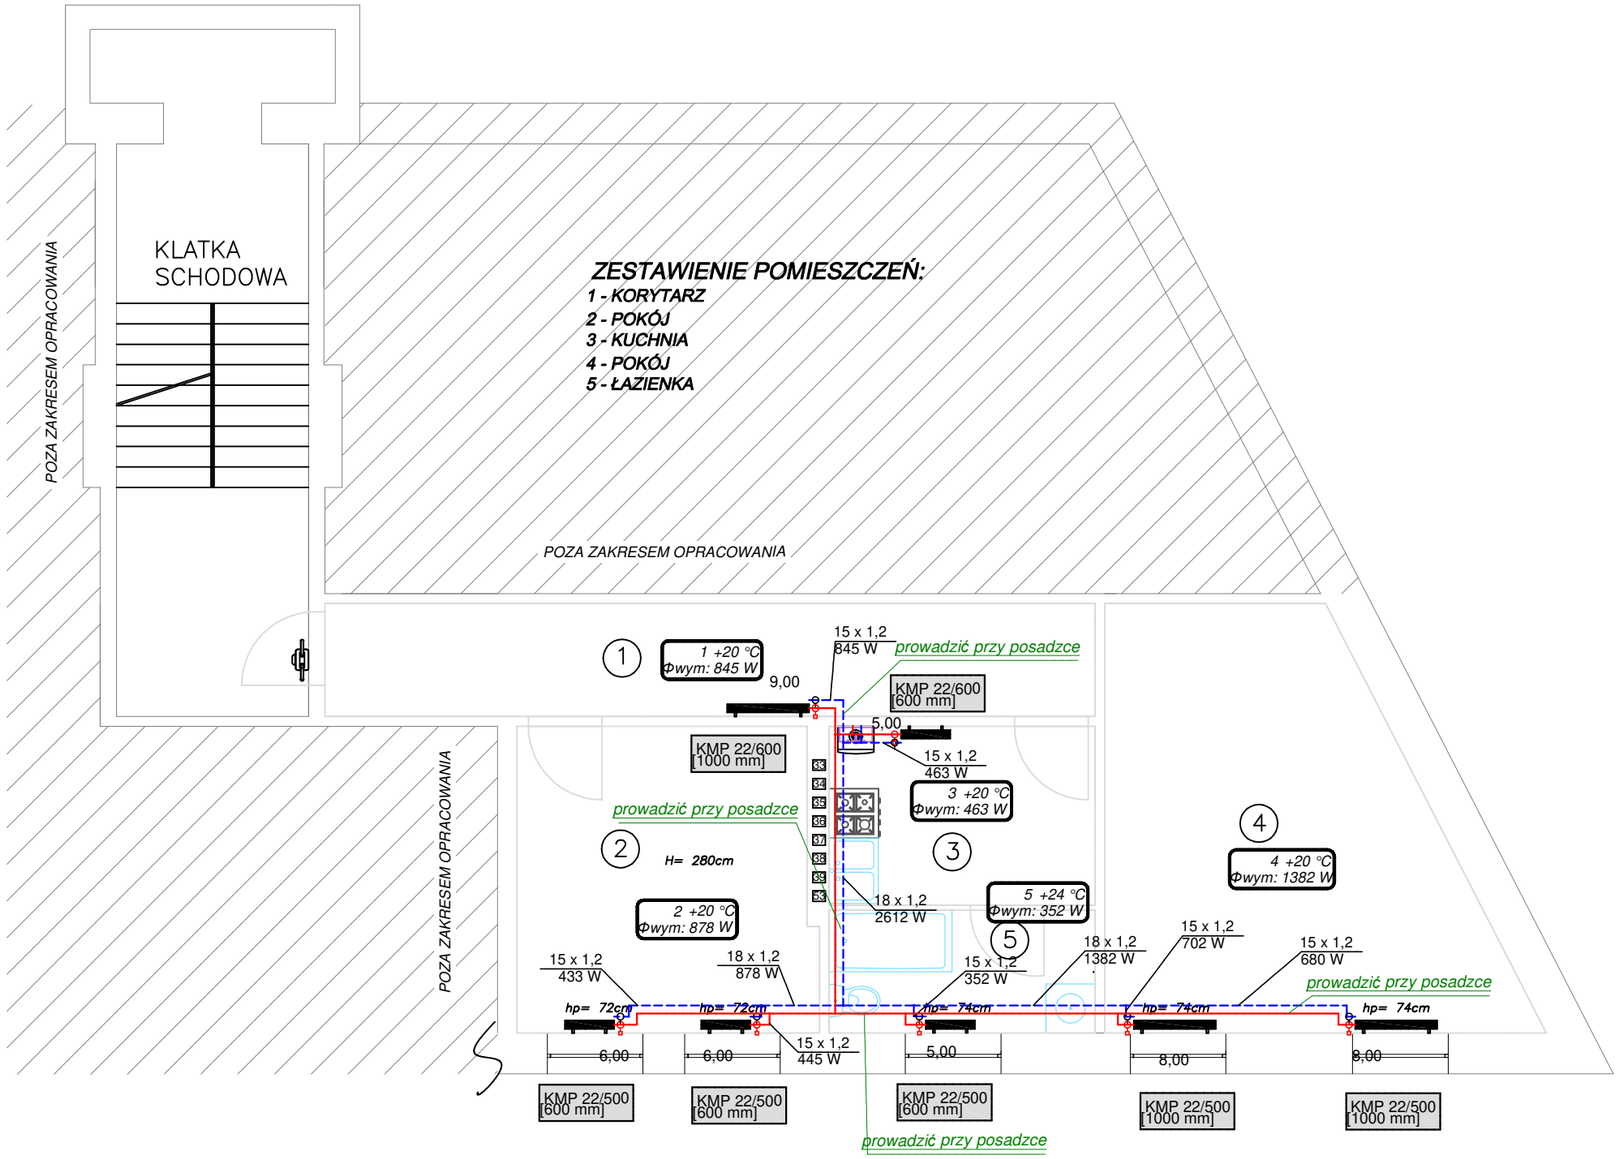

UWAGA: WNĘKI POD OKNAMI NA SZEROKOŚĆ OKNA

OZNACZENIA

- Instalacja c.o. - gałązki grzejnikowe - rury stal węglowa zewn. ocynkowana zaciskowa
- KMP 33/900 [1200 mm] - Grzejnik płytowy typu kompakt
- SAN11 [400 mm] - Grzejnik łazienkowy typu drabinka
- 1,00 - Zawór trermostatyczny z nastawą wstępną i głowicą termostatyczną - wartość nastawy wstępnej
- K - Proj. kocioł gazowy 2-funkcyjny o mocy 21kW z zamkniętą komorą spalania
- 2 +20 °C Φwym: 1323 W - Nr pomieszczenia, temperatura wymagana, projektowane obciążenie cieplne

JEDNOSTKA PROJEKTOWA:	"IS" Inżynieria Sanitarna Hubert Ratowicz ul. Serbska 6/4, 73-110 Stargard NIP:5941546225 Tel. 697-262-343 e-mail: hratowicz@wp.pl	
TEMAT:	WEWNĘTRZNA INSTALACJA C.O. i C.W.U. DLA LOKALU MIESZKALNEGO W ISTNIEJĄCYM BUDYNKU MIESZKALNYM WIELORODZINNYM	FAZA PW
INWESTOR:	Miasto Słupsk reprezentowane przez Przedsiębiorstwo Gospodarki Mieszkaniowej Spółka z o.o., ul. Tuwima 4, 76-200 Słupsk	
ADRES:	Ul. Na Wzgórzu 1/6, 76-200 SŁUPSK, DZ. NR 315/5 OBR. 0013 SŁUPSK Identyfikator działki:226301_1.0013.315/5	
TYTUŁ RYS.:	Rzut lokalu. 1. Piętro. Projektowana instalacja c.o.	Lipiec 2022 SKALA 1:75 C1
PROJEKTOWAŁ:	inż. Bogdan Sikorski Uprawnienia projektowe w specjalności instalacyjno-inżynieryjnej branży sanitarnej upr. nr ANB/8300/111/78	PODPIS
		NR STRONY