


PRZEKRÓJ IX-IX

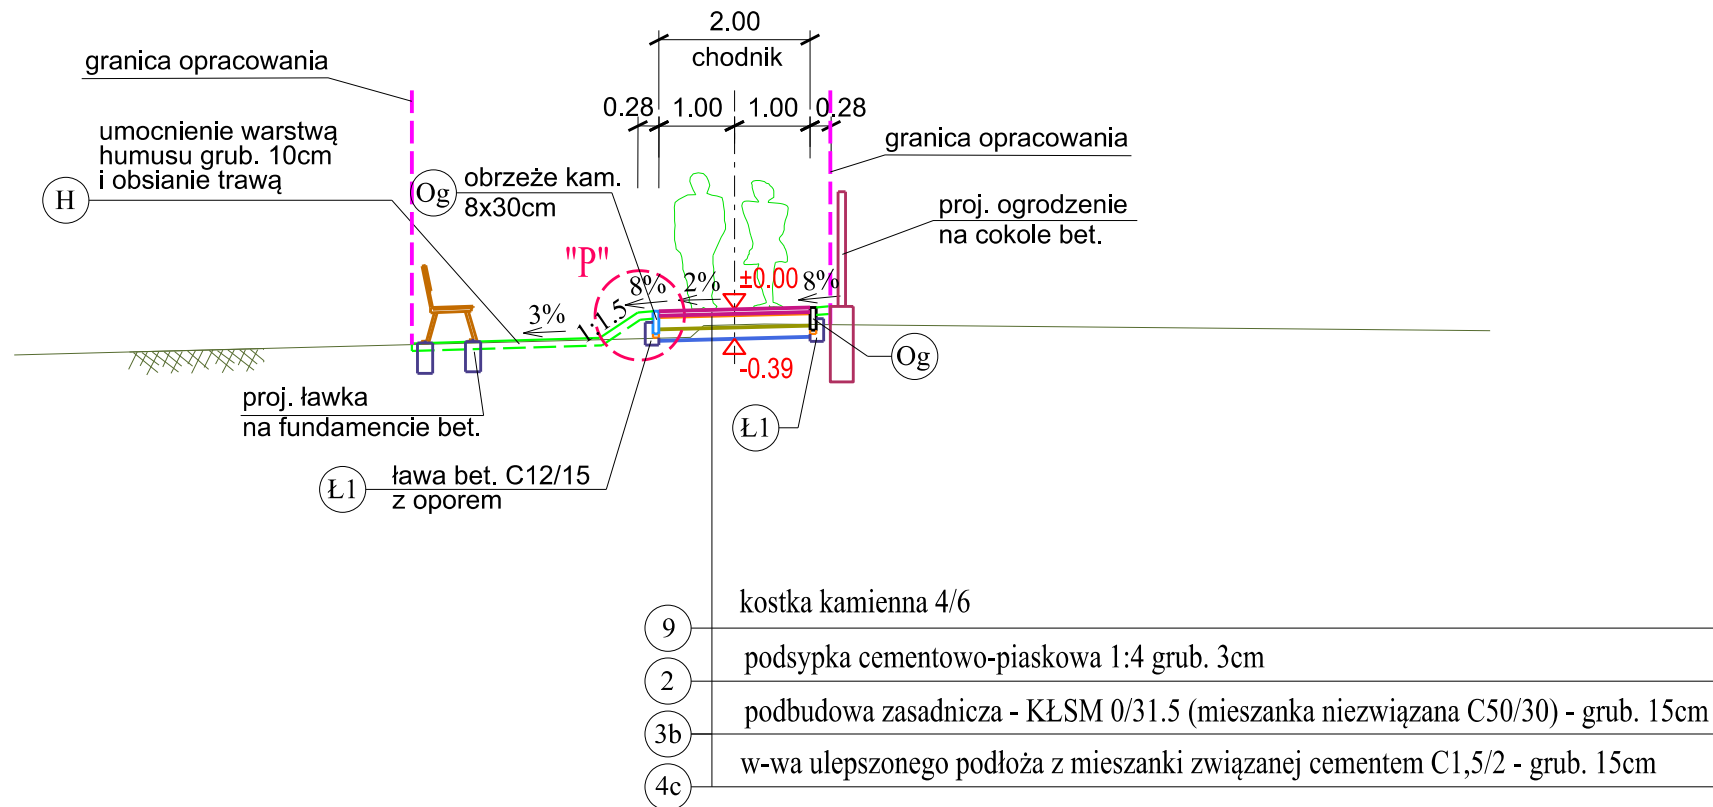

Pracownia Projektowa PROMAR
83-130 Pelplin
Rożental ul. Bielawska 8

Inwestycja:
ROZBUDOWA, PRZEBUDOWA I ODTWORZENIE INFRASTRUKTURY ULIC DLA ZADAŃ:
"ZAGOSPODAROWANIE BRZEGU RZECI WIETCISA I REMONT UL. WODNEJ W SKARSZEWACH"
ORAZ "PRZEBUDOWA I ODTWORZENIE INFRASTRUKTURY ULIC WRAZ Z ZAGOSPODAROWANIEM
OTOCZENIA W CELU POPRAWY JAKOŚCI ŻYCIA MIESZKAŃCÓW"

Zadanie: ROZBUDOWA, PRZEBUDOWA I ODTWORZENIE INFRASTRUKTURY
UL. WODNEJ, GROBLI MICKIEWICZA I SOBIESKIEGO

Inwestor :
GMINA SKARSZEWY
PLAC GEN. HALLERA 18
83-250 SKARSZEWY

Stadium: PROJEKT WYKONAWCZY

Tytuł rys.:	PRZEKROJE NORMALNE		Skala: 1:100
Projektował :	mgr inż. Mariusz Szyszkowski	181/Gd/2002	Nr rys. 3.3
Sprawdził :	mgr inż. Jarosław Grabowski	POM/0028/PWOD/05	Data: 08.2021