
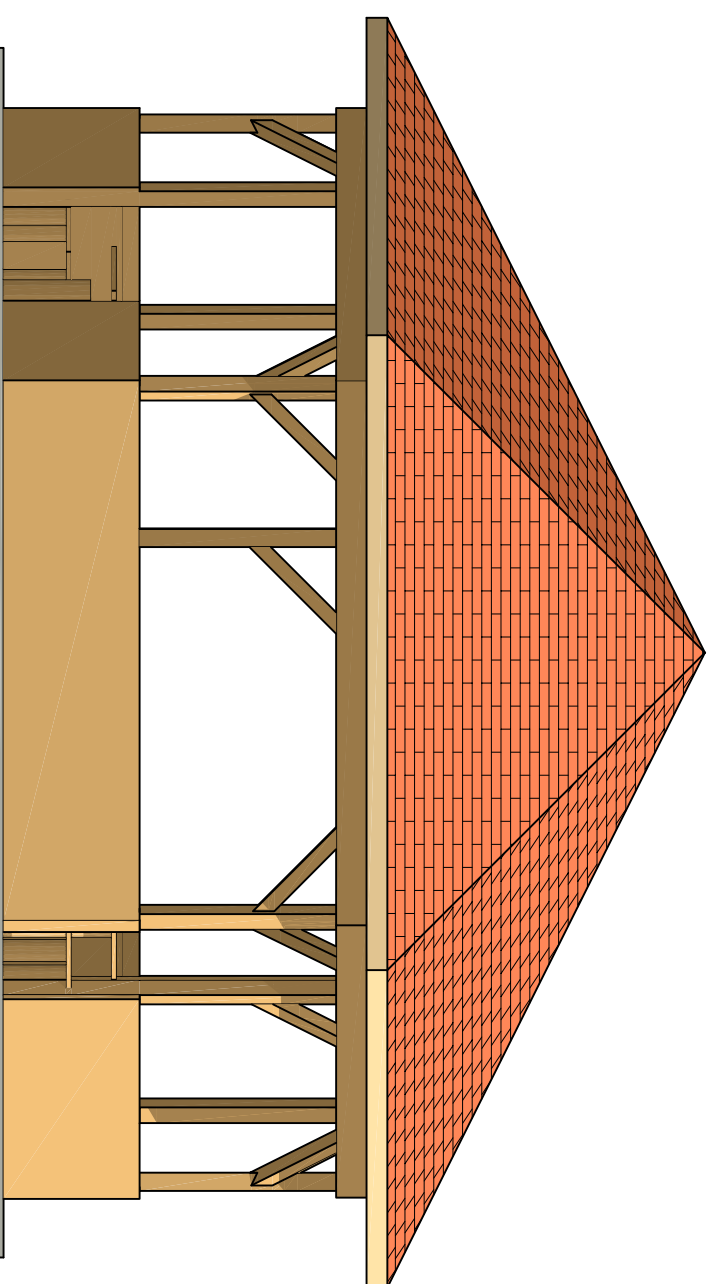


ELEWACJE E1
SKALA 1:50

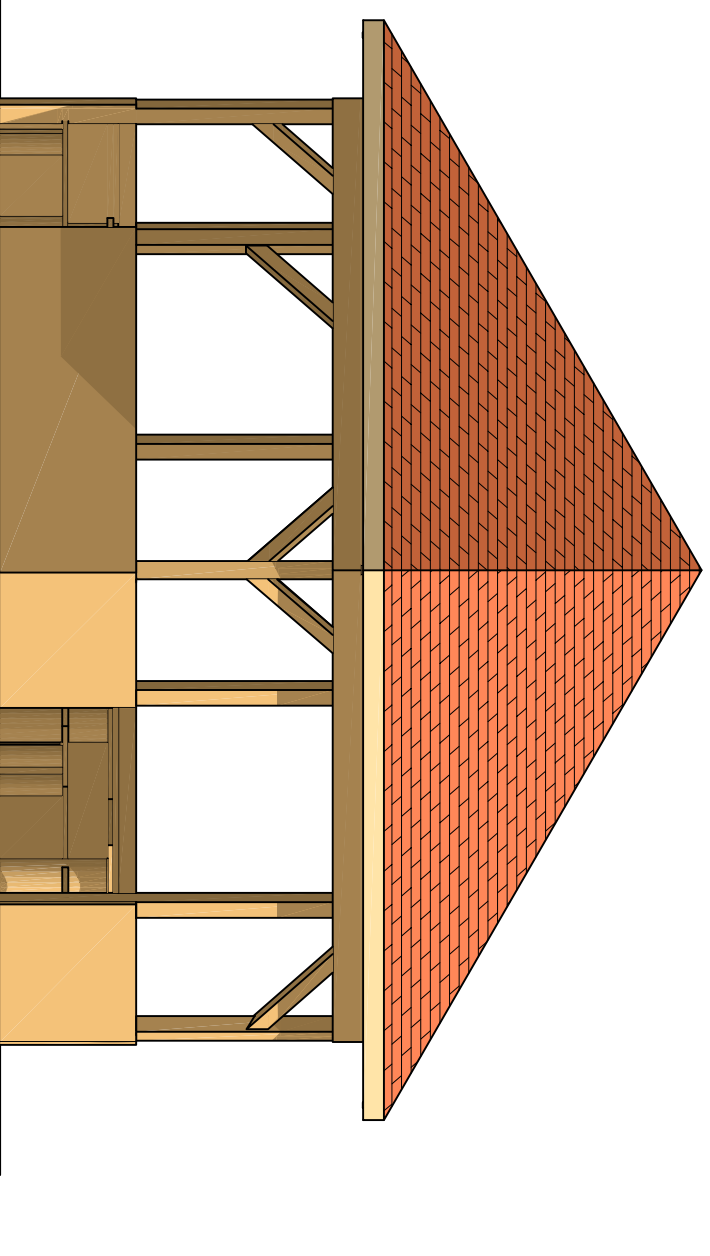

PRACOWNIA INWESTYCYJNO-PROJEKTOWA "INEKO" JERZY KUJAWSKI
14-200 ŁAWA, ul. Górnicza 53, telefon 0-89/648-71-51, tel. 0-89/648-76-41
<http://www.ineko.pl>, e-mail: biuro@ineko.pl

INWESTYCJA: ZAGOSPODAROWANIE TERENU NA CELE PUBLICZNE
W CENTRUM MIEJSCOWOŚCI OKALEWO, GMINA SKRWILNO

ADRES OBIEKTU: M. Okalewo, dz. nr 1024/3, obręb nr 0009 – Okalewo,
gmina Skrwilno, powiat typiński, woj. kujawsko-pomorskie

INWESTOR: Gmina Skrwilno, ul. Rypińska 7, 87-510 Skrwilno

STADIUM: PROJEKT BUDOWLANY DO ZGOSZENIA

OPRACOWANIE: PROJEKT ARCHITEKTONICZNO-BUDOWLANY

TEMAT RYS.: Altana – Elewacje E1

DATA:
grudzień 2020 r.

PROJEKTANT
GŁÓWNY:

inż. Jerzy Kujawski
Upr. nr: 74/92/OŁ, 479/94/OŁ,
220/82/OŁ, 79/92/OŁ

PODZIAŁKA:
1:50

PROJEKTOWAŁ:

mgr inż. arch. Marek Woźniczynski
Upr. nr Bk.iff.7342/55/94

BRANŻA:
architektoniczna

NR RYSUNKU:
A-1.6

Dokumentacja chroniona Prawem Autorskim Dz. U. Nr. 24, poz. 83 z 23.02.1994 r.

WSZELKIE ZMIANY, POMIĘLIANIE, UDOŚCIĘPIANIE OSOBOM TRZECIM BEZ ZGODY AUTORÓW ZABRONIONE