


MAPA EWIDENCYJNA
SKALA 1:500

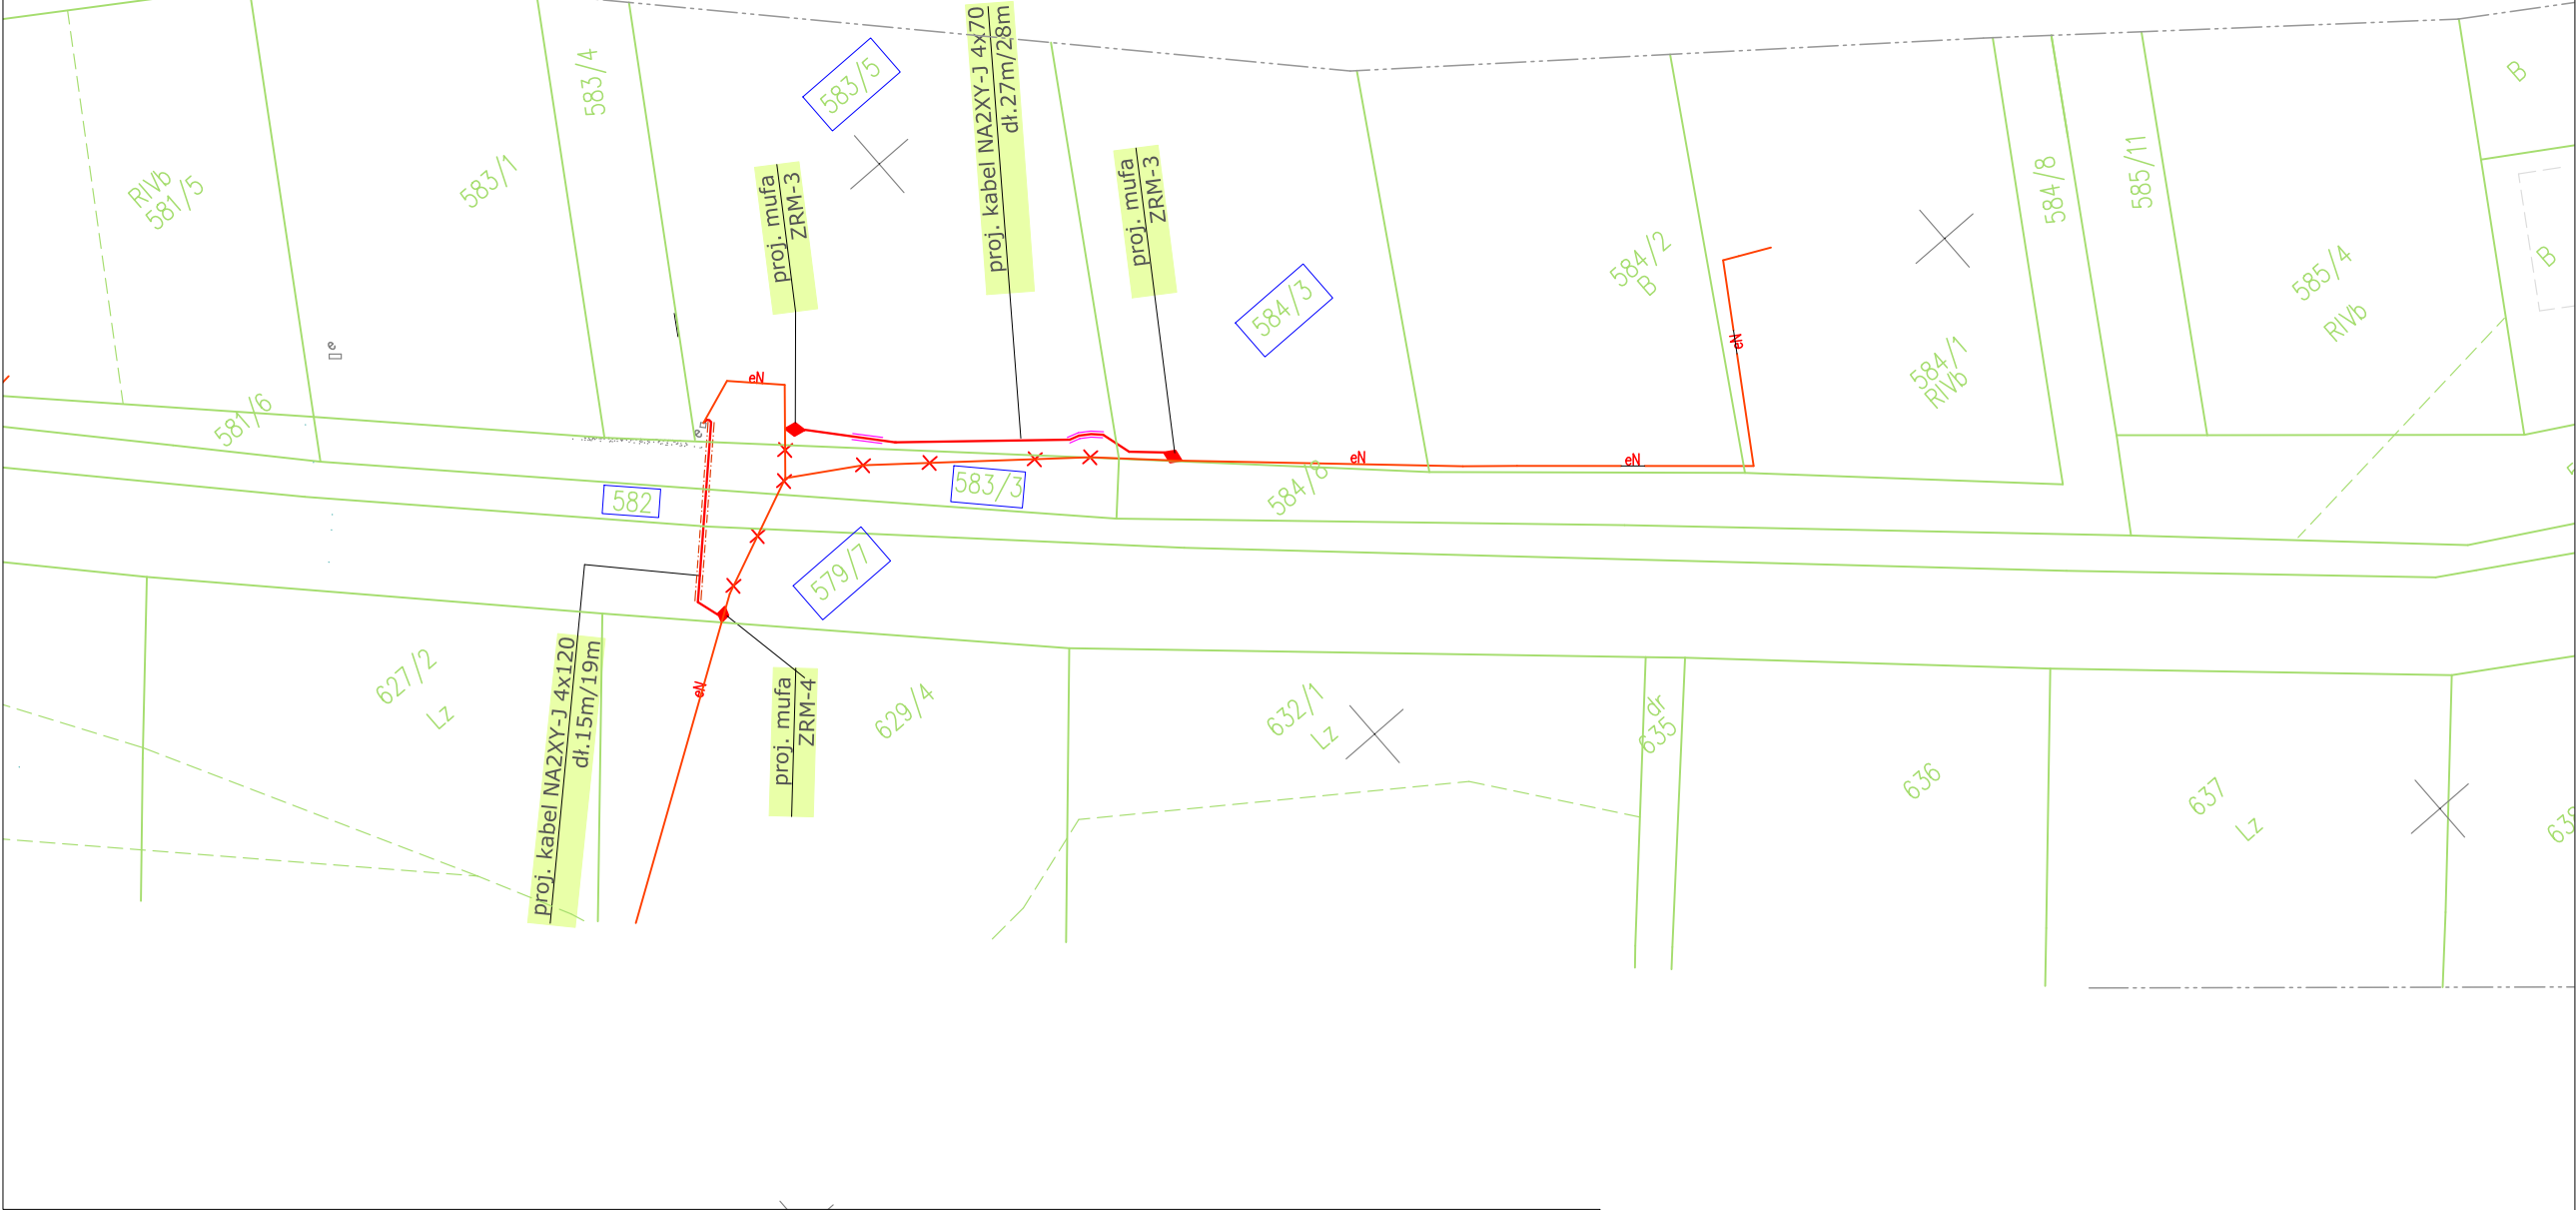

LEGENDA:

- proj. kabel energetyczny nN
- proj. rura DVR110
- proj. przewiert rura SRS-G 110, dł. 12m
- proj. mufa ZRM-2
- demontaż



ul. Jamnicka 61 , 33–300 Nowy Sącz
tel. 694–124–124 e-mail: biuro@prodrog.pl

Adres Obiektu:
Powiat: Nowosądecki
Gmina: Nawojowa
Miejscowość: Nawojowa

Inwestor:
Gmina Nawojowa
ul.Ogrodowa 2
33–335 Nawojowa

Skala:
1:500

Nazwa Obiektu:
Remont drogi gminnej –ul.Spacerowa w Nawojowej

Nr rys.
E02

Treść rysunku:
PLAN TRASY KABLI – MAPA EWIDENCYJNA

Data: kwiecień
2022

Część:
DOKUMENTACJA PROJEKTOWA

Projektant:

mgr inż. Marcin Koza
MAP/IE/0373/09
MAP/0323/P00E/13

Podpis: