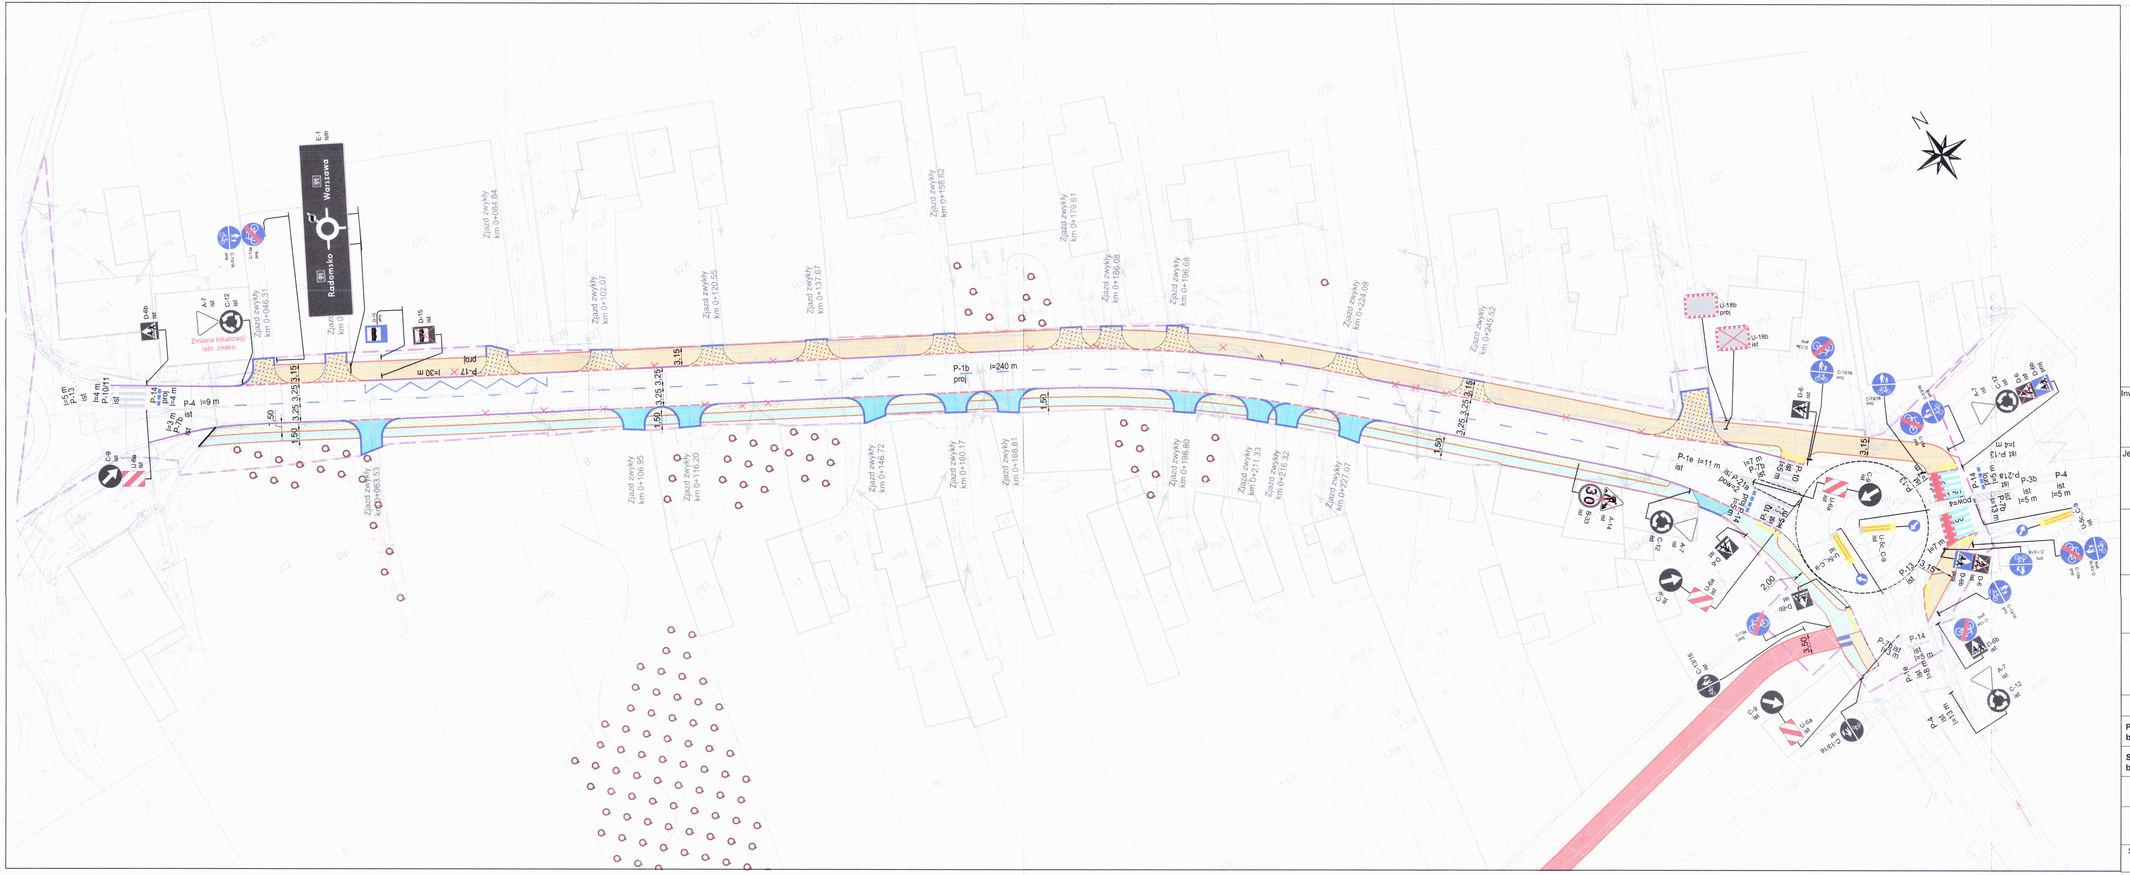

LEGENDA

- krawężnik betonowy typu lekkiego 15x30cm
- krawężnik betonowy najazdowy 15x22cm
- obrzeże betonowe 8x30cm
- krawędź jezdni zjazdu indywidualnego
- obrzeże betonowe 8x30 - krawędź pobocza zjazdu indywidualnego
- krawędź pobocza zjazdu indywidualnego
- istniejące krawędzie jezdni
- nawierzchnia bitumiczna drogi głównej
- nawierzchnia ciągu pieszo-rowerowego bitumicznego
- nawierzchnia jezdni zjazdu indywidualnego z kostki betonowej k. czerwonego
- nawierzchnia pobocza zjazdu indywidualnego z kostki betonowej k. czerwonego
- nawierzchnia chodnika z kostki betonowej k. szarego
- zieleń
- drzewo przeznaczone do usunięcia
- projektowane oznakowanie poziome
- istniejące oznakowanie pionowe
- likwidowane oznakowanie pionowe
- projektowane oznakowanie pionowe

URZĄD MIASTA
ul. Szkolna 28
97-300 Piotrków Trybunalski

"ZATWIERDZAM / ~~NIE ZATWIERDZAM~~
Projekt Organizacji Ruchu w całości / ~~w części~~
po wprowadzeniu ~~do niego zmian~~"
Piotrków Tryb. dnia 21.04.2023
Z up. Prezydenta Miasta
Adam Karzewnik
WICEPREZYDENT MIASTA

Inwestor/Zamawiający	**Miasto Piotrków Trybunalski** **ul. Pasaż Karola Rudowskiego 10** **97-300 Piotrków Trybunalski**
Jednostka projektowa	**Biuro Inżynierskie TRAKT** **Sędziesław 50** **58 - 410 Marciszów**
Stadium	**PROJEKT DOCELOWEJ ORGANIZACJI RUCHU**
Zadanie	**"Rozbudowa ulicy Przedborskiej - I etap"**
Nr tomu	**III**
Lokalizacja inwestycji	Województwo łódzkie; Powiat Piotrków Trybunalski, Gmina miasto Piotrków Trybunalski, Miejscowość Piotrków Trybunalski Obręb 0034 Działki ewidencyjne nr: 667,664/1
Branża	**drogowa**
Tytuł rysunku	**Projekt zagospodarowania terenu**

Stanowisko	Imię i nazwisko	Nr uprawnień	Podpis
Projektant branża drogowa	mgr inż. Grzegorz Lewowski specjalność drogowa bez ograniczeń	263/DOŚ/13	
Sprawdzający branża drogowa	mgr inż. Włodzimierz Lewowski	228/02/DUW	

Nr projektu	Skala	Data	Nr egz.	Nr rys.
22-24	**1:500**	**02..2023**		**2**

Stadium	Branża	Km	Nr obiektu	Nr tomu	Nr strony	Rewizja
PW	**DR**			**-**		**00**