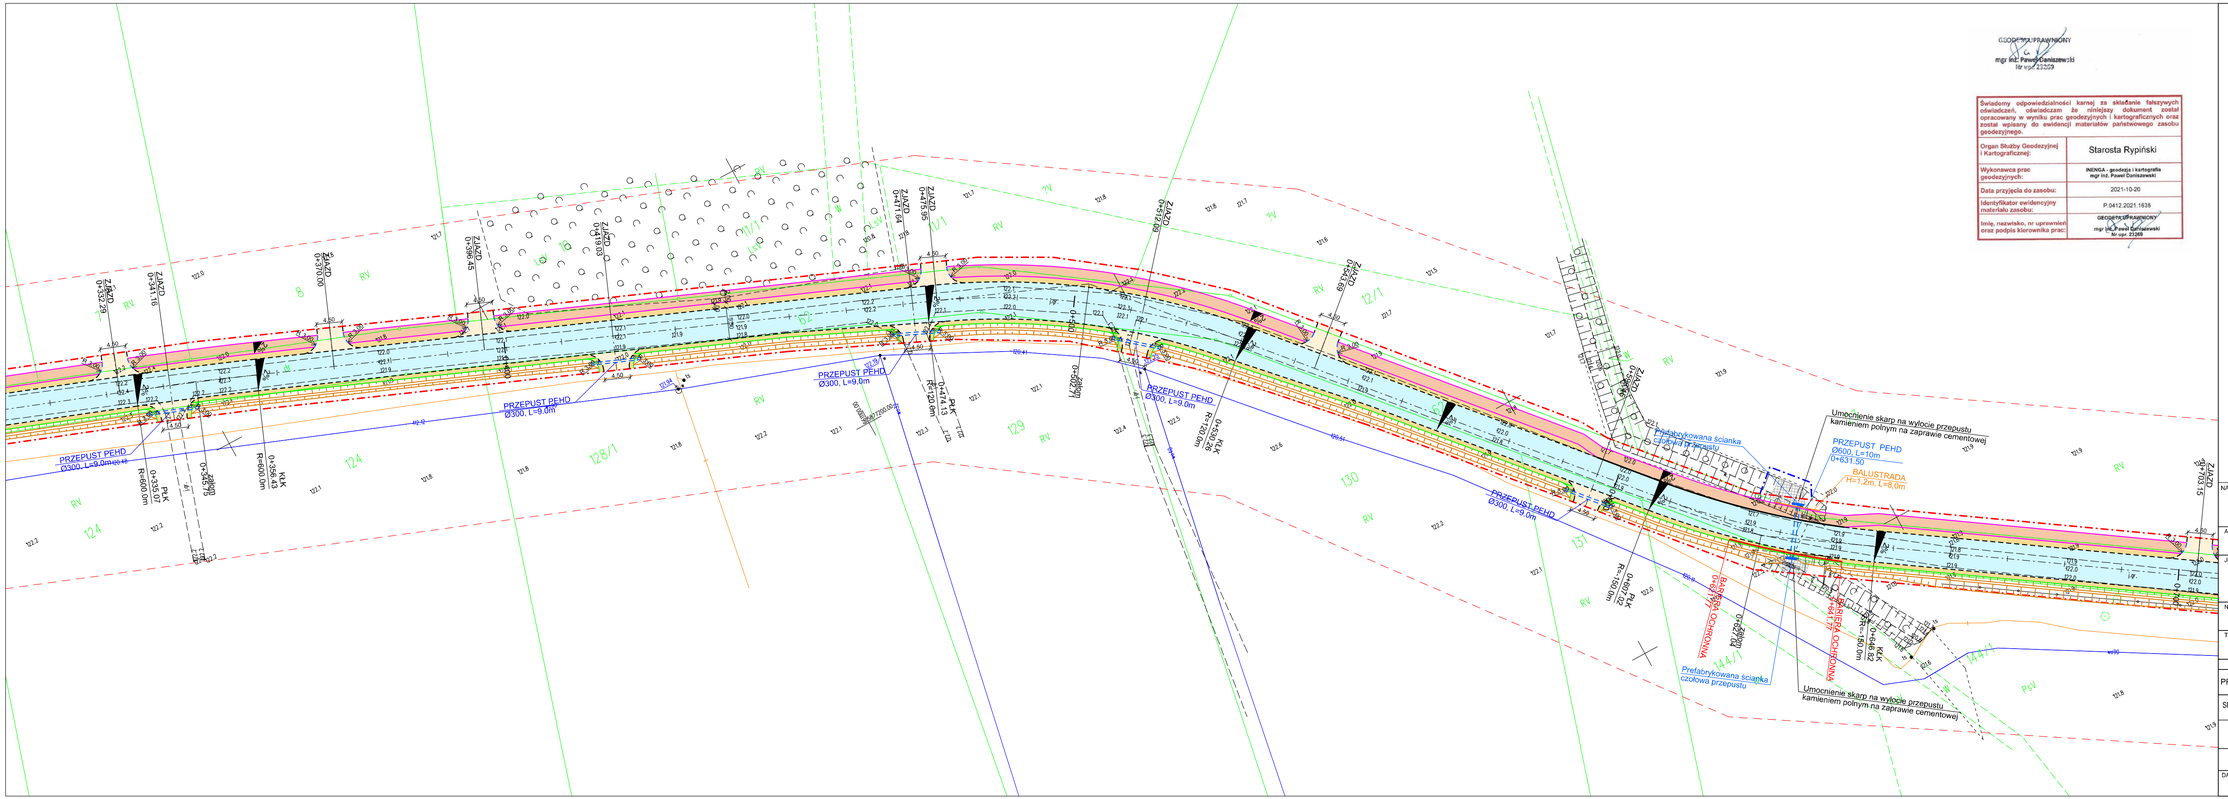

Świadomy odpowiedzialności karnej za składanie fałszywych oświadczeń, oświadczam że niniejszy dokument został opracowany w wyniku prac geodezyjnych i kartograficznych oraz został wpisany do ewidencji materiałów państwowego zasobu geodezyjnego.

Organ Służby Geodezyjnej i Kartograficznej:	Starosta Rypiński
Wykonawca prac geodezyjnych:	INŻYNIERIA - geodezja i kartografia mgr inż. Paweł Daniszewski
Data przyjęcia do zasobu:	2021-10-20
Identyfikator ewidencyjny materiału zasobu:	P.5412.2021.1635
Imię, nazwisko, nr uprawnień oraz podpis kierownika prac:	GEODEZYTA UPRAWNIONY mgr inż. Paweł Daniszewski Nr upr. 21309

LEGENDA

- linie rozgraniczające teren inwestycji
- linie określające zajęcie terenu nieruchomości, dla której ustanawia się ograniczone korzystanie dla realizacji inwestycji
- krawędź jezdni asfaltowej
- krawędź pobocza
- krawężnik betonowy 15x30cm
- krawężnik betonowy obniżony 15x22cm
- opornik betonowy 12x25cm
- obrzeże betonowe 6x20cm
- bariera ochronna stalowa
- balustrada
- przepust
- oświetlenie drogowe (hybrydowe)
- nawierzchni jezdni z betonu asfaltowego
- nawierzchnia chodnika z kostki betonowej
- pobocze wzmocnione
- nawierzchnia zjazdu z betonu asfaltowego
- nawierzchnia zjazdu z kostki betonowej
- zieleń
- umocnienia skarp/dna rowu kamieniem polnym na zaprawie betonowej

NAZWA OBIEKTU:

Budowa drogi gminnej w miejscowości Rak

ADRES OBIEKTU:

m. Rak
gm. Skrwilno, powiat rypiński

JEDNOSTKA PROJ.:

DM-PROJ
Mariusz Majewski
Ostrowite 172
87-522 Ostrowite

INWESTOR:

Wójt Gminy Skrwilno
ul. Rypińska 7
87-510 Skrwilno

NAZWA OPRACOWANIA:

PROJEKT BUDOWLANY

TYTUŁ RYSUNKU:

PROJEKT ZAGOSPODAROWANIA TERENU

FUNKCJA	IMIĘ I NAZWISKO	NR UPRAWNIEŃ I SPECJ.	PODPIS
PROJEKTANT:	mgr inż. Mariusz Majewski	KUP/0116/POOD/13 do projektowania w specjalności drogowej bez ograniczeń	
SPRAWDZAJĄCY:	mgr inż. Anna Łukasik	KUP/0171/PBO/17 do projektowania bez ograniczeń w specjalności inżynieryjnej drogowej	

DATA:	BRANŻA:	SKALA:	NR RYS.
03.2022	DROGOWA	1:500	2.2