



ZAKOTWIENIE BARIERY W GRUNCIE

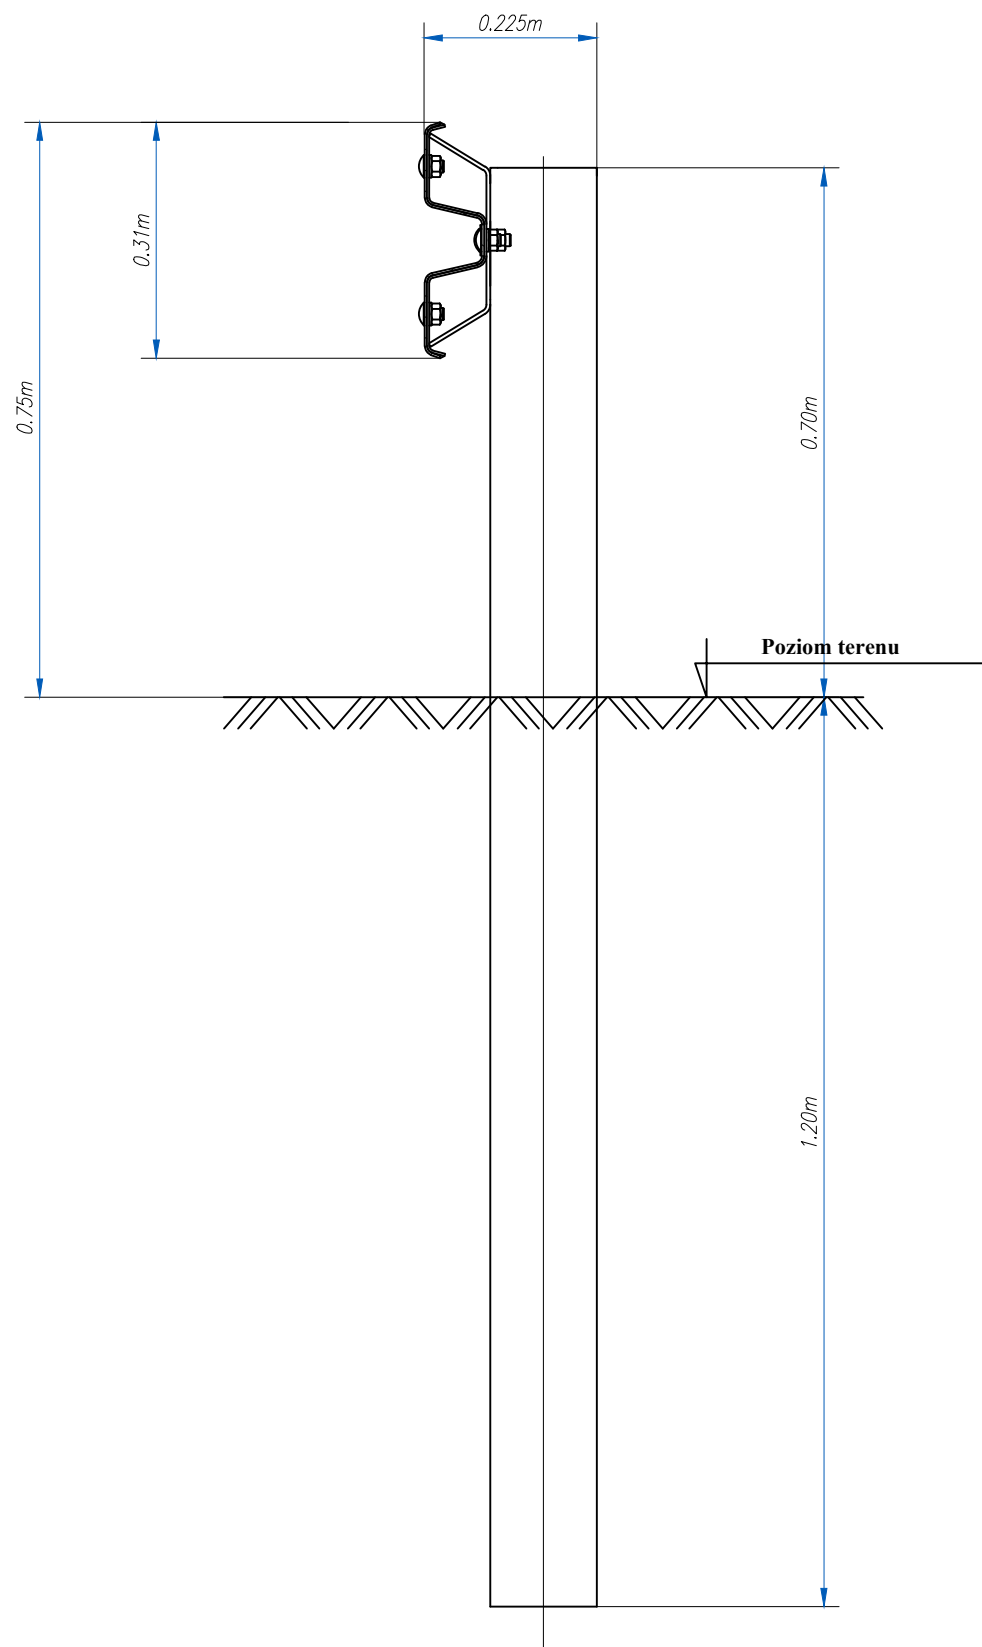

ZAKOTWIENIE BARIERY W ŚCIANCIE PRZEPUSTU

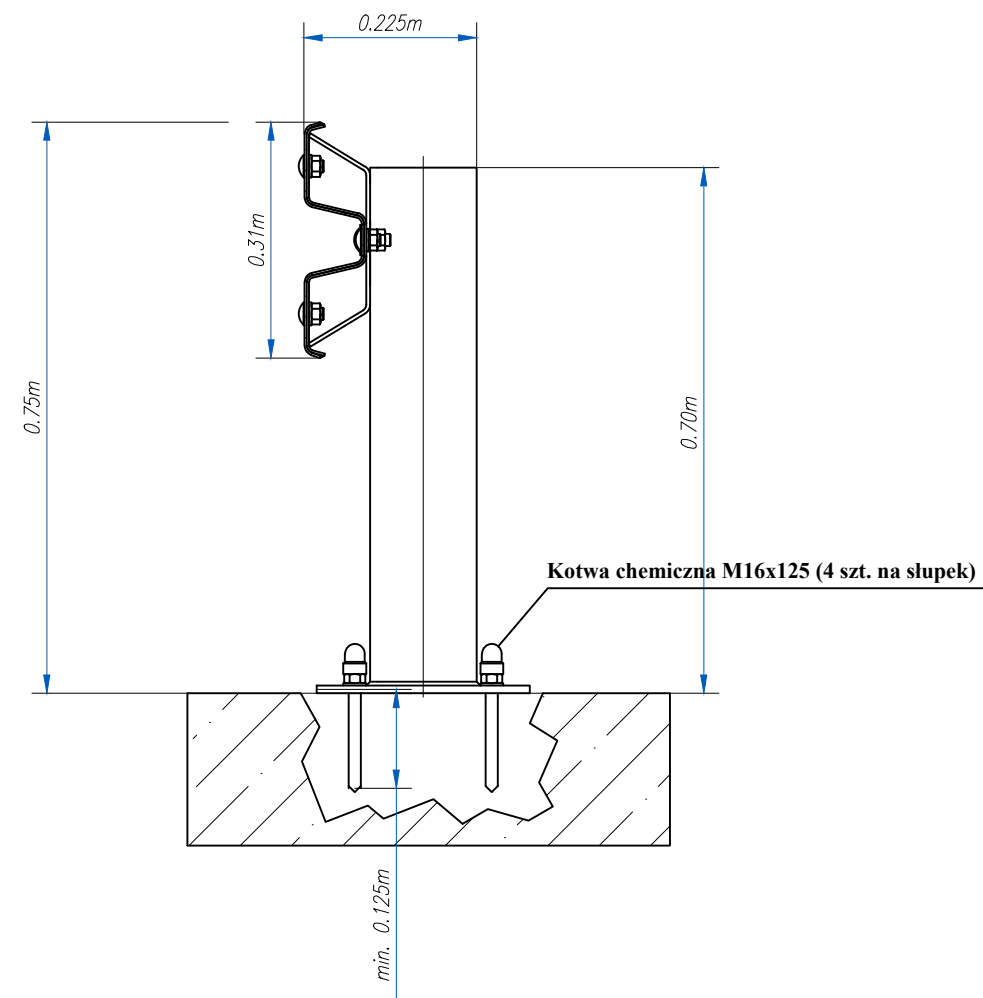

Tab.1 Zestawienie lokalizacji wykonania barier ochronnych

Lp	Kilometraż		Długość	Uwagi
	od	do	[m]	[-]
1	0+400,00	0+415,00	15,00	Bariera po str L
2	0+415,00	0+420,00	10,00	Bariera po obu stronach
3	0+420,00	0+463,00	43,00	Bariera po str P
4	0+767,00	0+820,00	53,00	Bariera po str P
5	1+143,50	1+158,00	14,50	Bariera po str P
6	1+158,00	1+196,00	76,00	Bariera po obu stronach
		SUMA	211,50	

Inwestor		Wykonawca	
Gmina Pawłów Pawłów 56; 27-225 Pawłów		AJKO Artur Kręcis ul. Gen. Władysława Sikorskiego 6; 28-200 Staszów tel. 660 381 206; e-mail: artur@ajko.com.pl	
Obiekt			
Remont odcinka drogi Warszówek-Rzepin Kolonia			
Nazwa rysunku			Skala
BARIERA OCHRONNA			1:10
Opracowanie	Imię i nazwisko	Nr. uprawnień	Data
Projektant	Artur Kręcis	SWK/0087/PWBD/15 branża drogowa	08.2020
Asystent projektanta	Dominik Krzyżanowski	branża drogowa	08.2020
Data opracowania		Branża	Nr rysunku
Sierpień 2020		Drogowa	7