




Zamawiający: Gmina Pawłów Pawłów 56; 27-225 Pawłów tel. 41 272 16 14; e-mail: urzad@pawlow.pl		Wykonawca: "Ajko" Artur Kręcisz ul. Sikorskiego 6; 28-200 Staszów tel. 660 381 206; e-mail: artur@ajko.com.pl		
Obiekt:  Projekt stałej organizacji ruchu drogi Warszówek - Rzepin Kolonia.				
Nazwa rysunku		Plan sytuacyjny oznakowania		Skala 1:1000
Opracowanie	Imię i nazwisko	Nr. uprawnień	Data	Podpis
Projektant	Artur Kręcisz	SWK/0087/PWBD/15 w branży drogowej	08.2020	
Data opracowania: Sierpień 2020			Nr rysunku 2	Nr arkusza 1

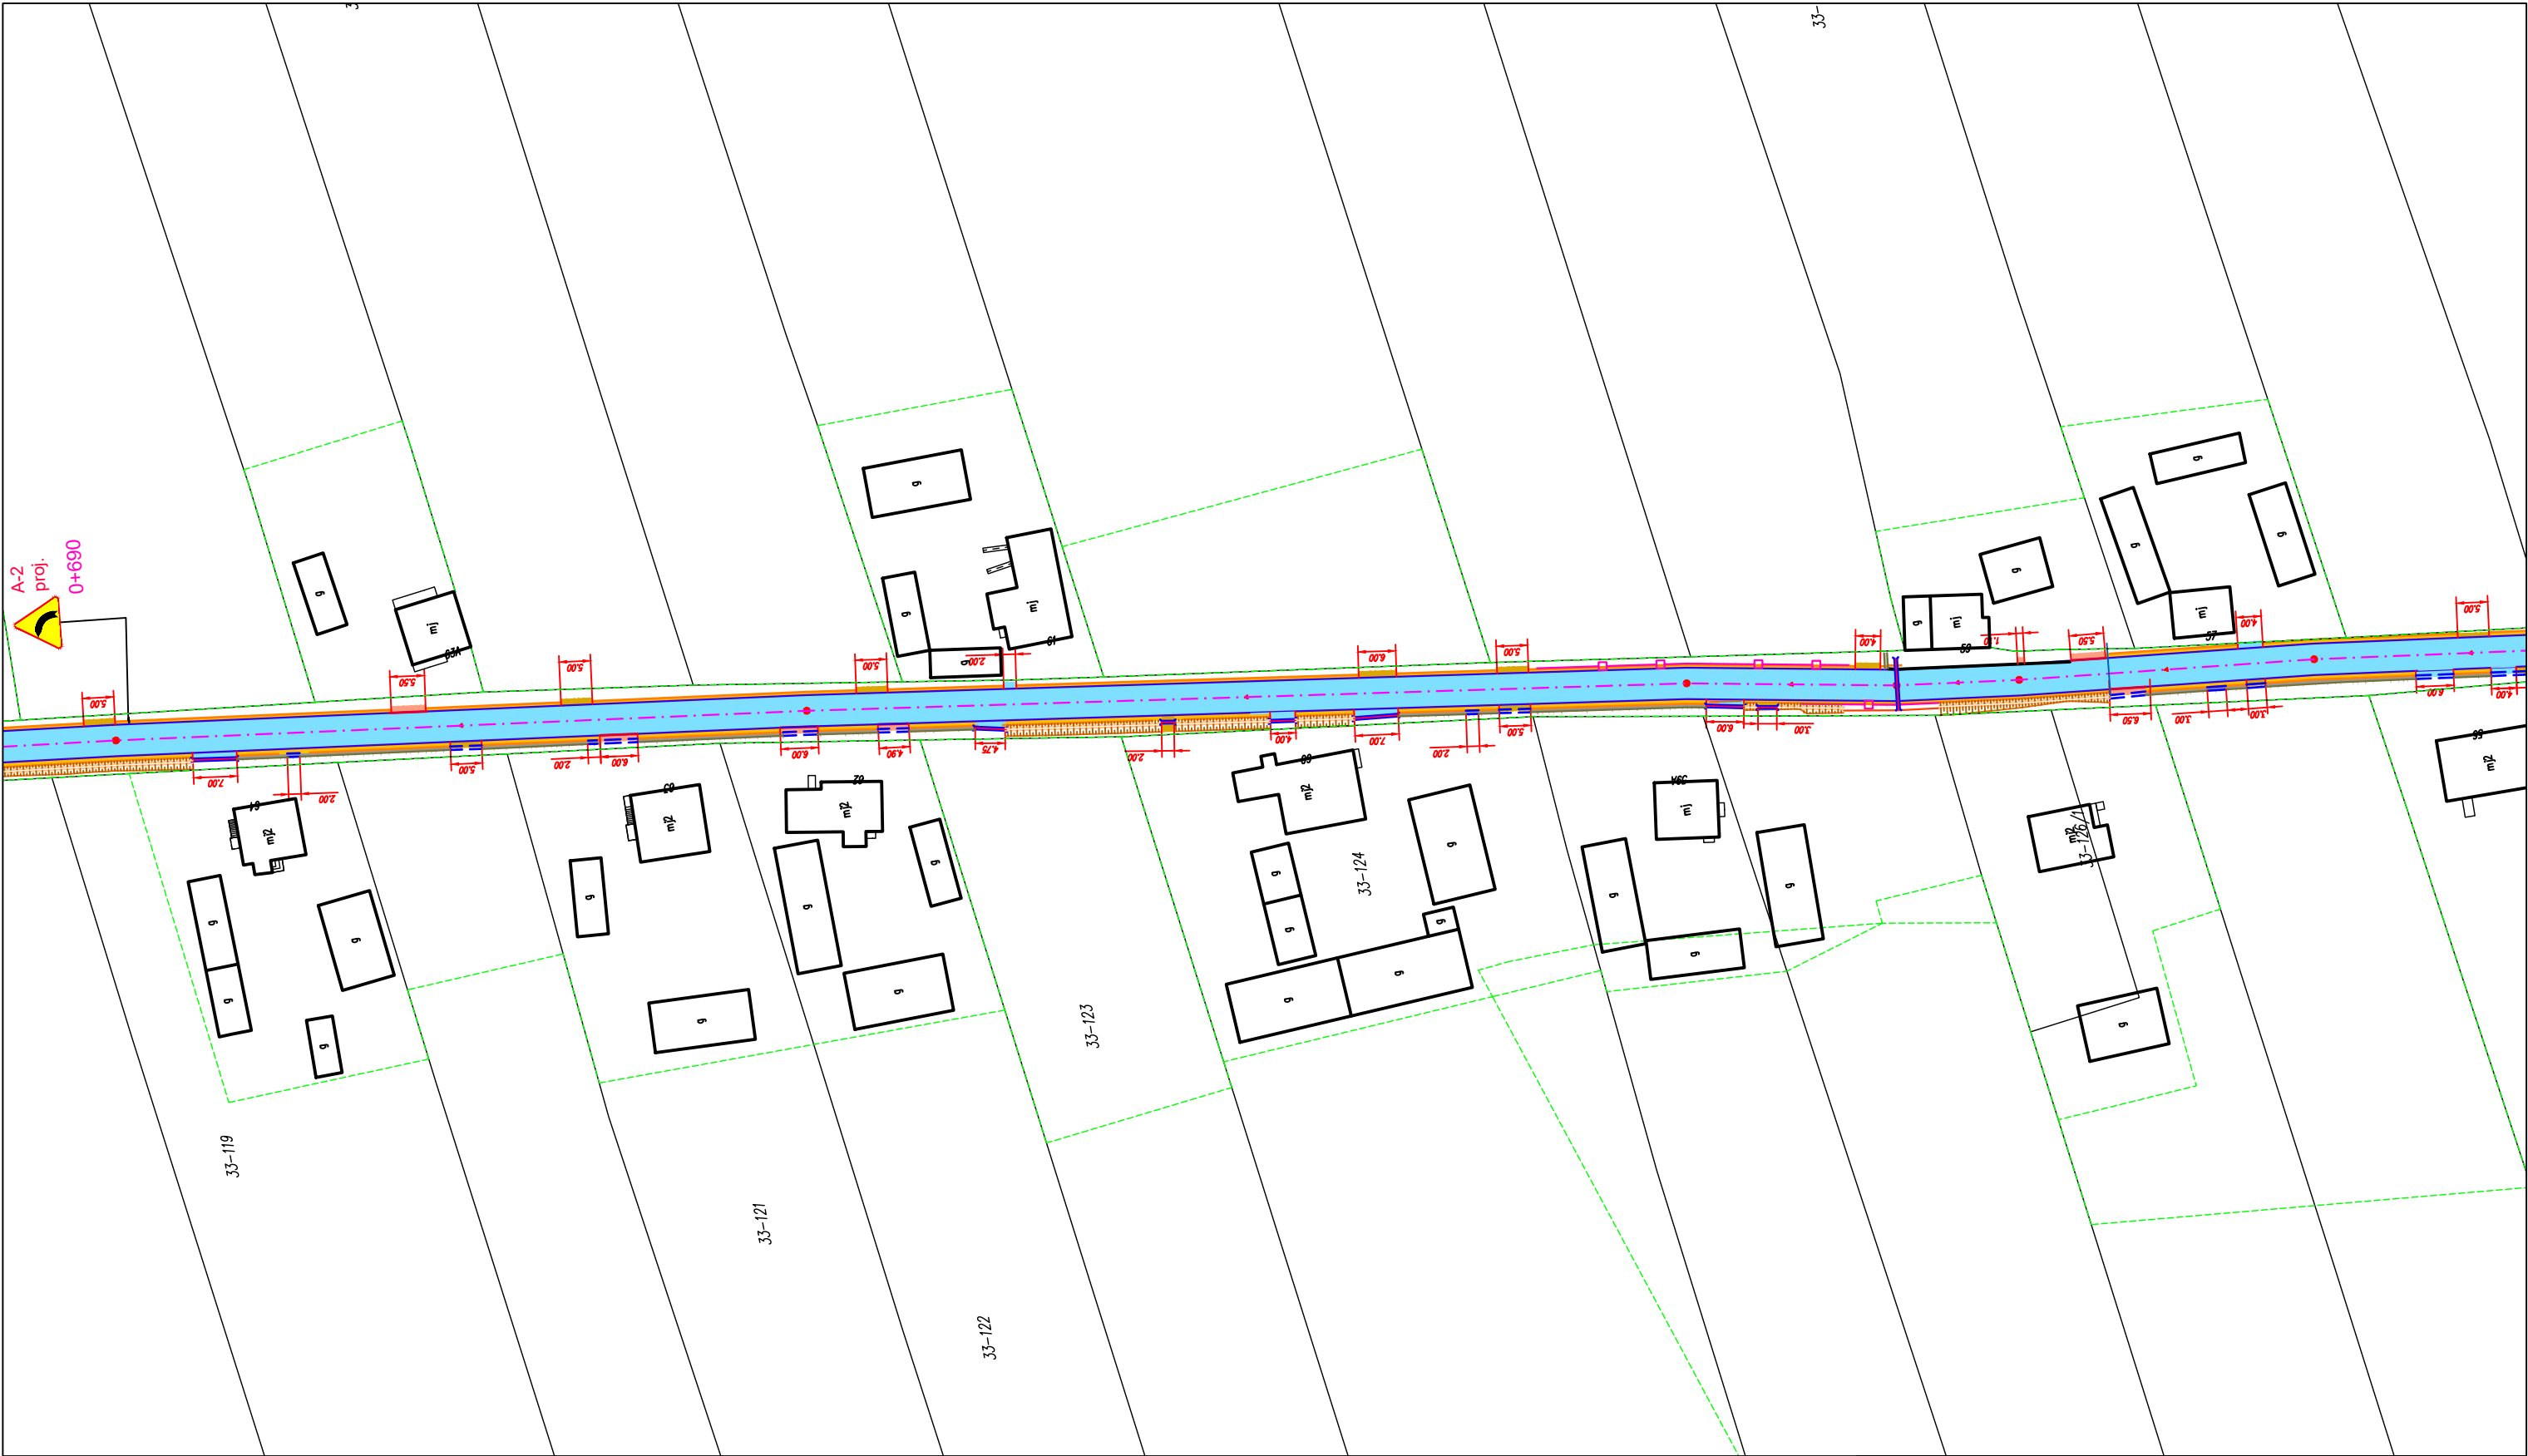


Zamawiający: Gmina Pawłów Pawłów 56; 27-225 Pawłów tel. 41 272 16 14; e-mail: urzad@pawlow.pl		Wykonawca: "Ajko" Artur Kręcisz ul. Sikorskiego 6; 28-200 Staszów tel. 660 381 206; e-mail: artur@ajko.com.pl		
Obiekt:  Projekt stałej organizacji ruchu drogi Warszówek - Rzepin Kolonia.				
Nazwa rysunku		Plan sytuacyjny oznakowania		Skala 1:1000
Opracowanie	Imię i nazwisko	Nr. uprawnień	Data	Podpis
Projektant	Artur Kręcisz	SWK/0087/PWBD/15 w branży drogowej	08.2020	
Data opracowania: Sierpień 2020			Nr rysunku 2	Nr arkusza 2

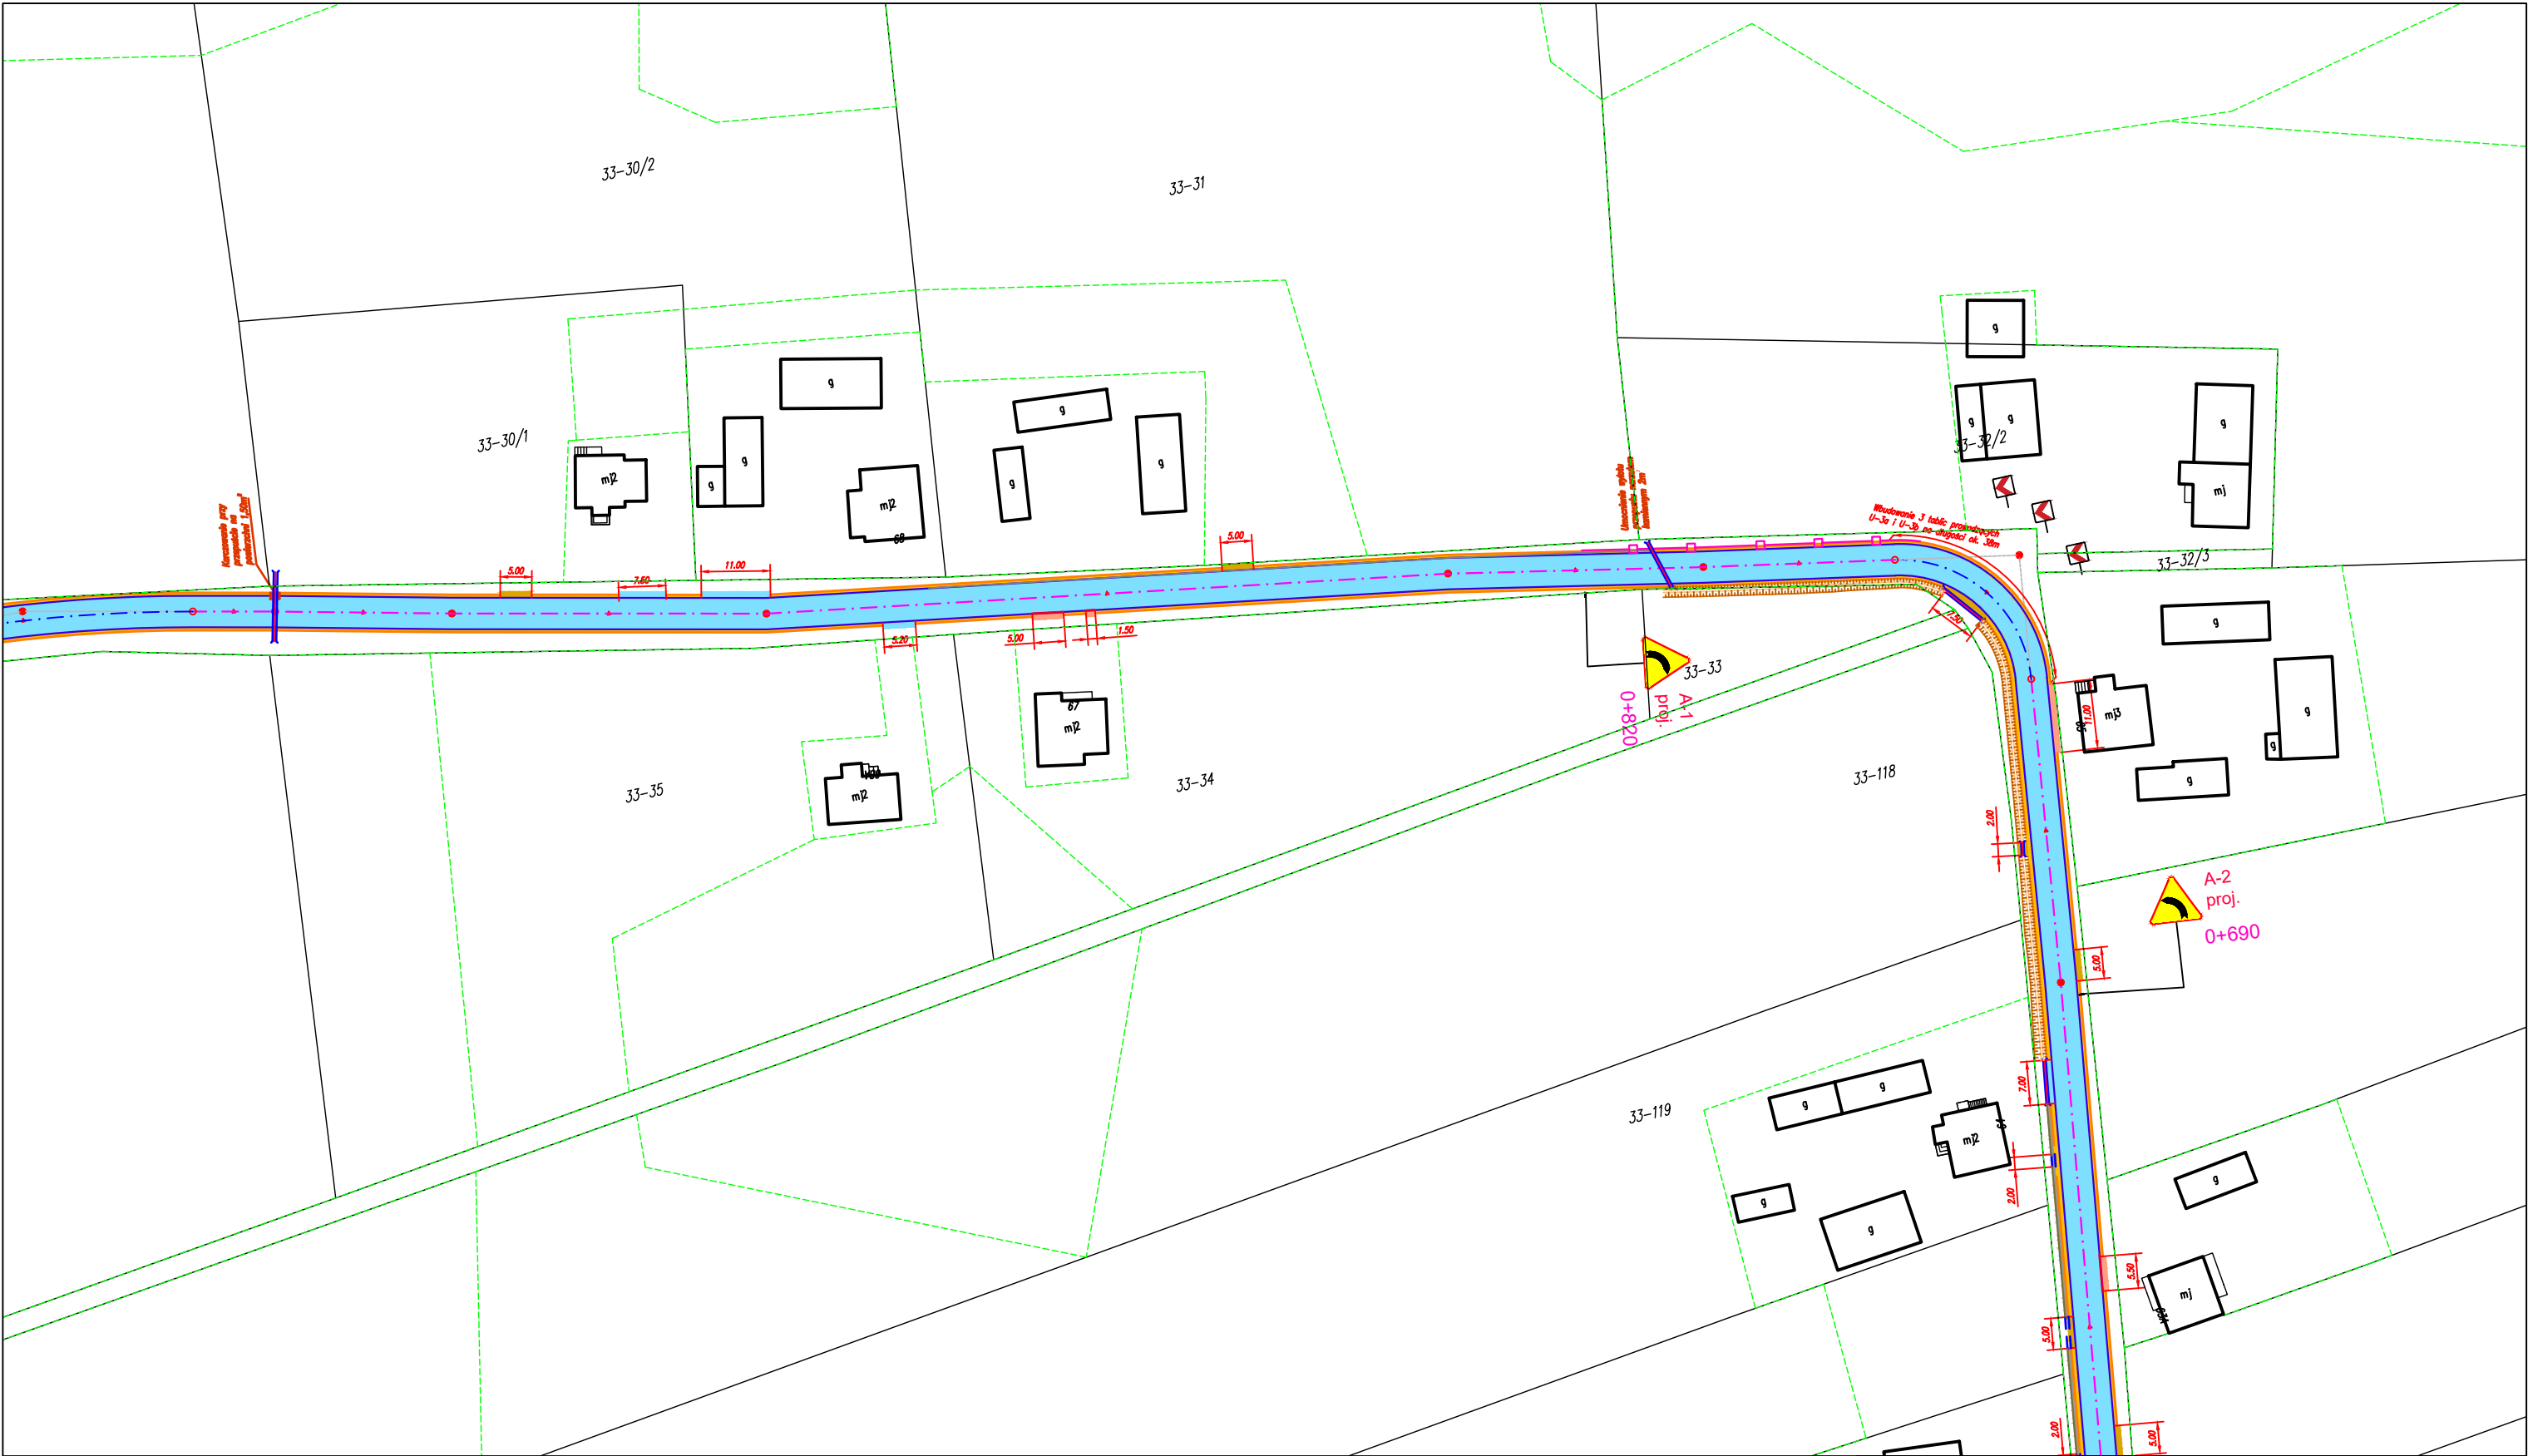

Zamawiający: Gmina Pawłów Pawłów 56; 27-225 Pawłów tel. 41 272 16 14; e-mail: urzad@pawlow.pl		Wykonawca: "Ajko" Artur Kręcisz ul. Sikorskiego 6; 28-200 Staszów tel. 660 381 206; e-mail: artur@ajko.com.pl		
Obiekt:  Projekt stałej organizacji ruchu drogi Warszówek - Rzepin Kolonia.				
Nazwa rysunku		Plan sytuacyjny oznakowania		Skala 1:1000
Opracowanie	Imię i nazwisko	Nr. uprawnień	Data	Podpis
Projektant	Artur Kręcisz	SWK/0087/PWBD/15 w branży drogowej	08.2020	
Data opracowania: Sierpień 2020			Nr rysunku 2	Nr arkusza 3

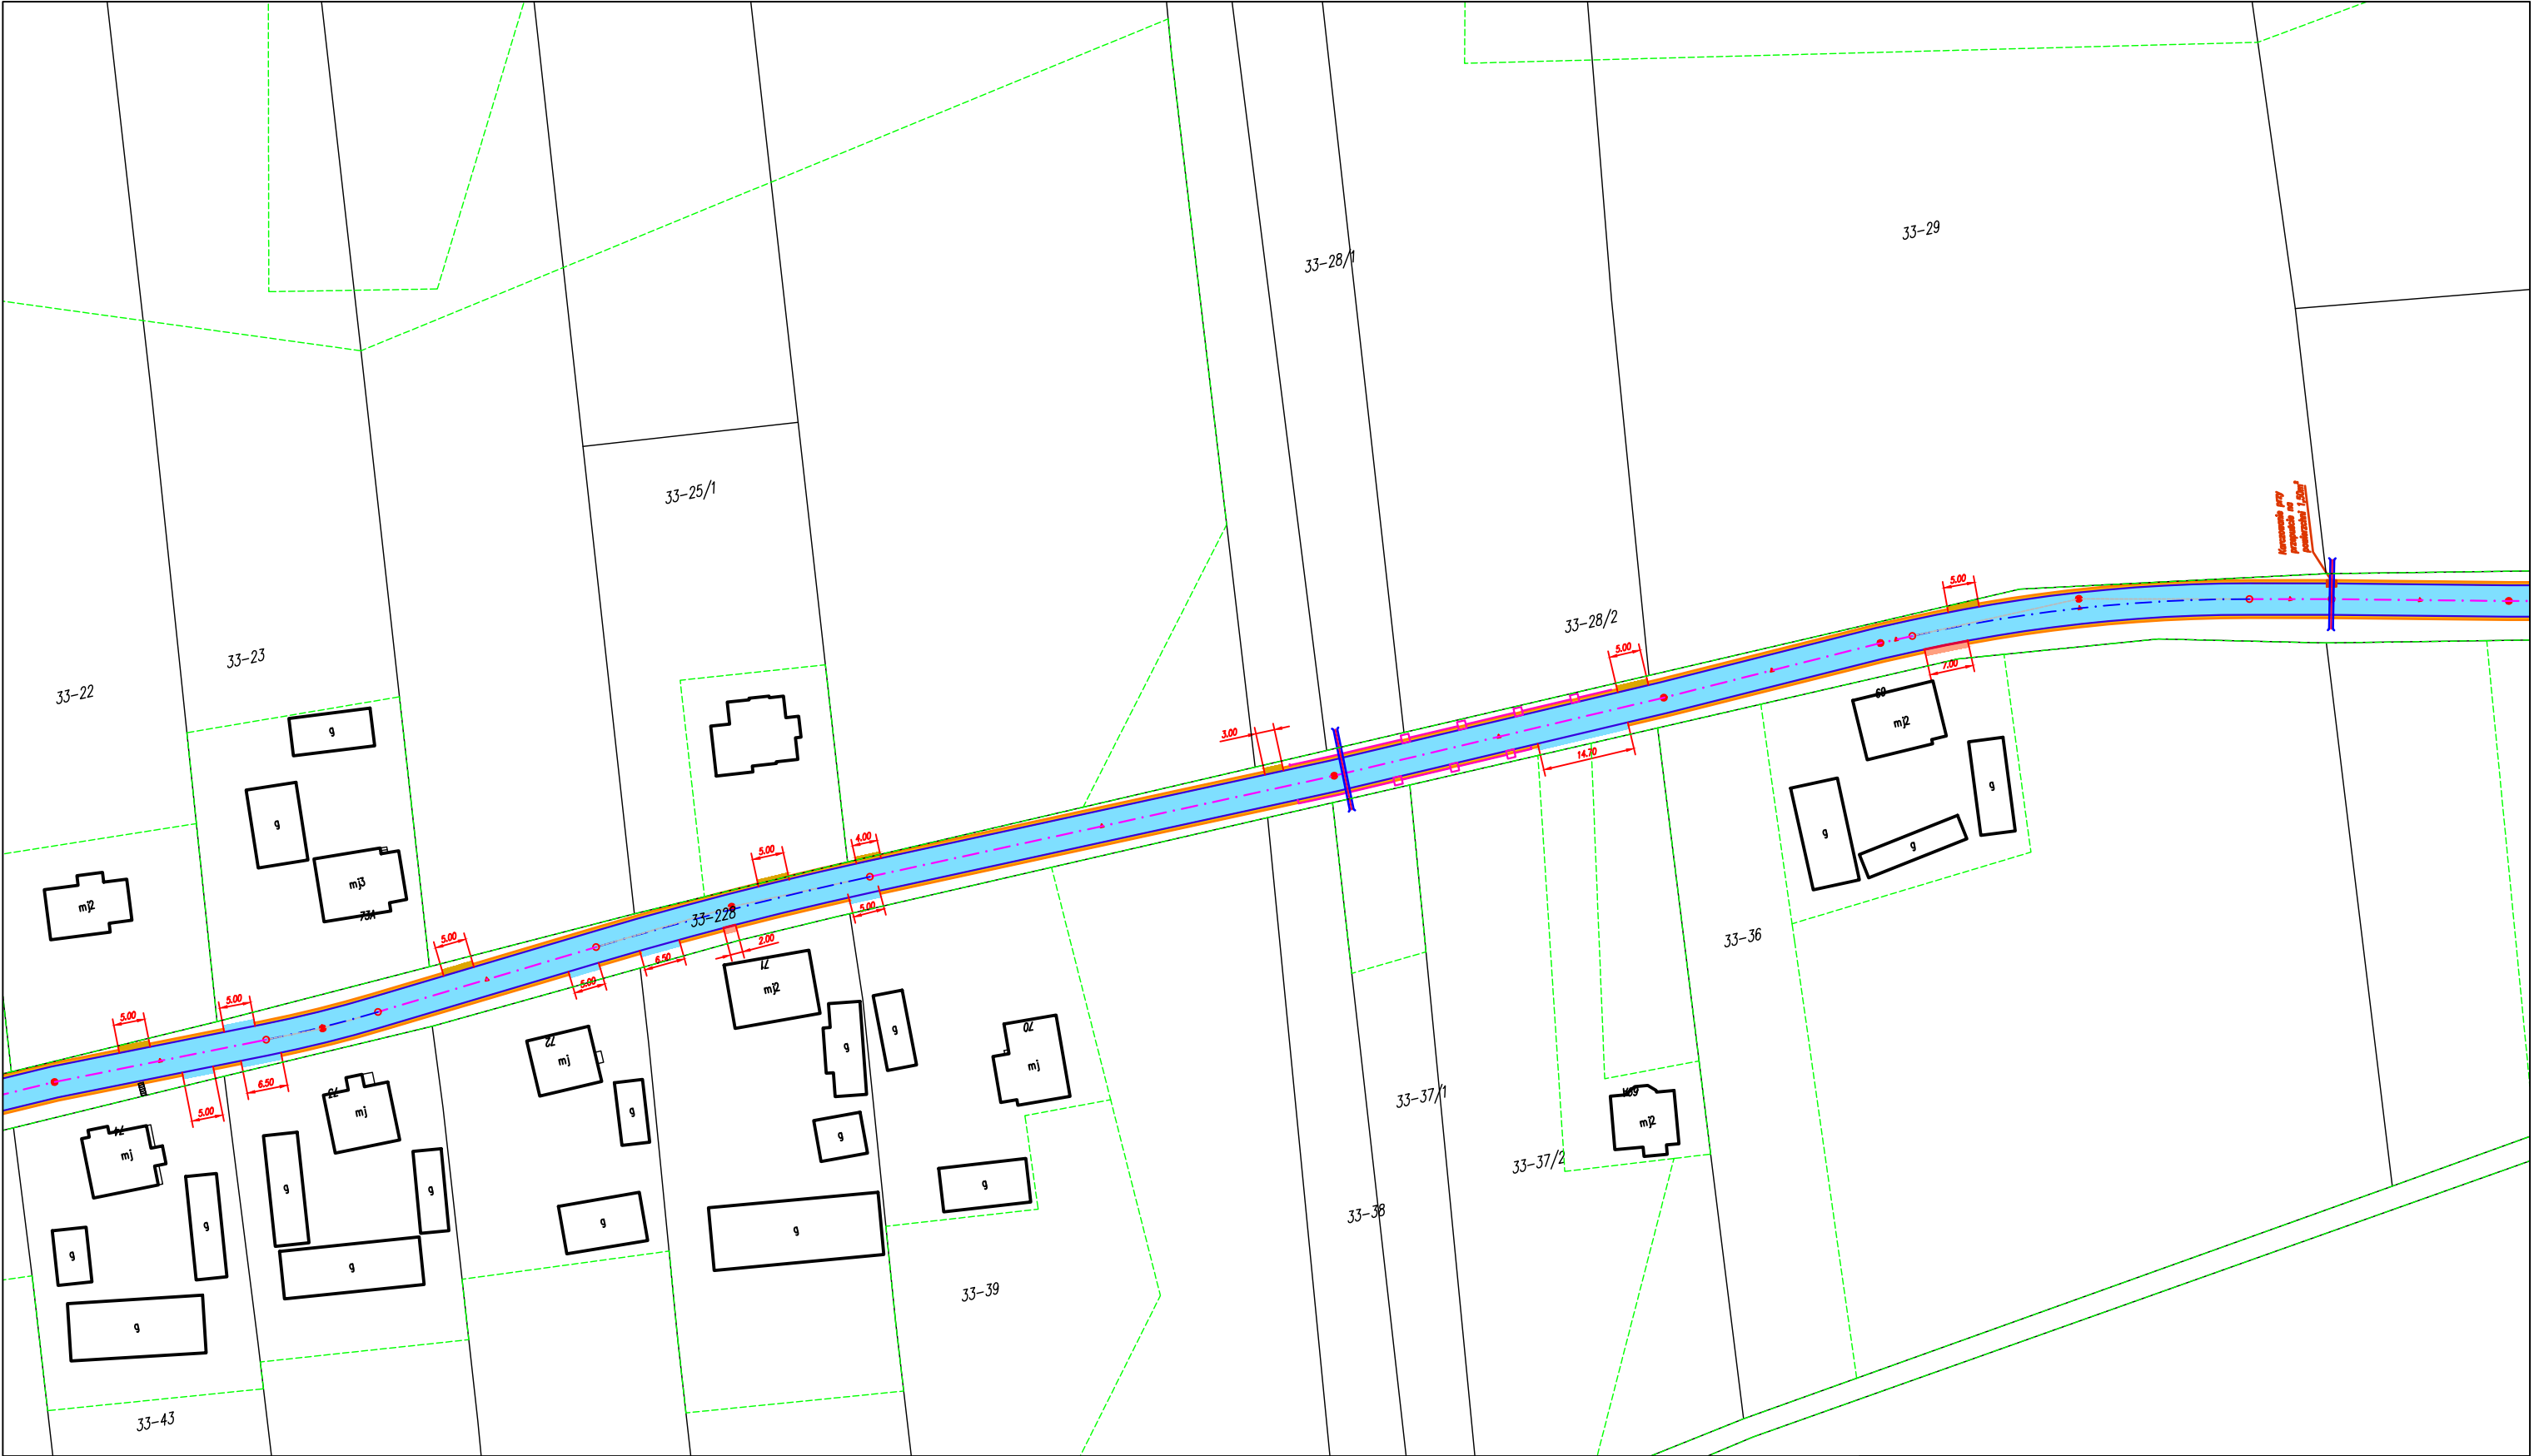


Zamawiający: Gmina Pawłów Pawłów 56; 27-225 Pawłów tel. 41 272 16 14; e-mail: urzad@pawlow.pl		Wykonawca: "Ajko" Artur Kręcisz ul. Sikorskiego 6; 28-200 Staszów tel. 660 381 206; e-mail: artur@ajko.com.pl	
Obiekt:  Projekt stałej organizacji ruchu drogi Warszówek - Rzepin Kolonia.			
Nazwa rysunku		Skala 1:1000	
Plan sytuacyjny oznakowania			
Opracowanie	Imię i nazwisko	Nr. uprawnień	Data
Projektant	Artur Kręcisz	SWK/0087/PWBD/15 w branży drogowej	08.2020
Data opracowania: Sierpień 2020		Nr rysunku 2	Nr arkusza 4

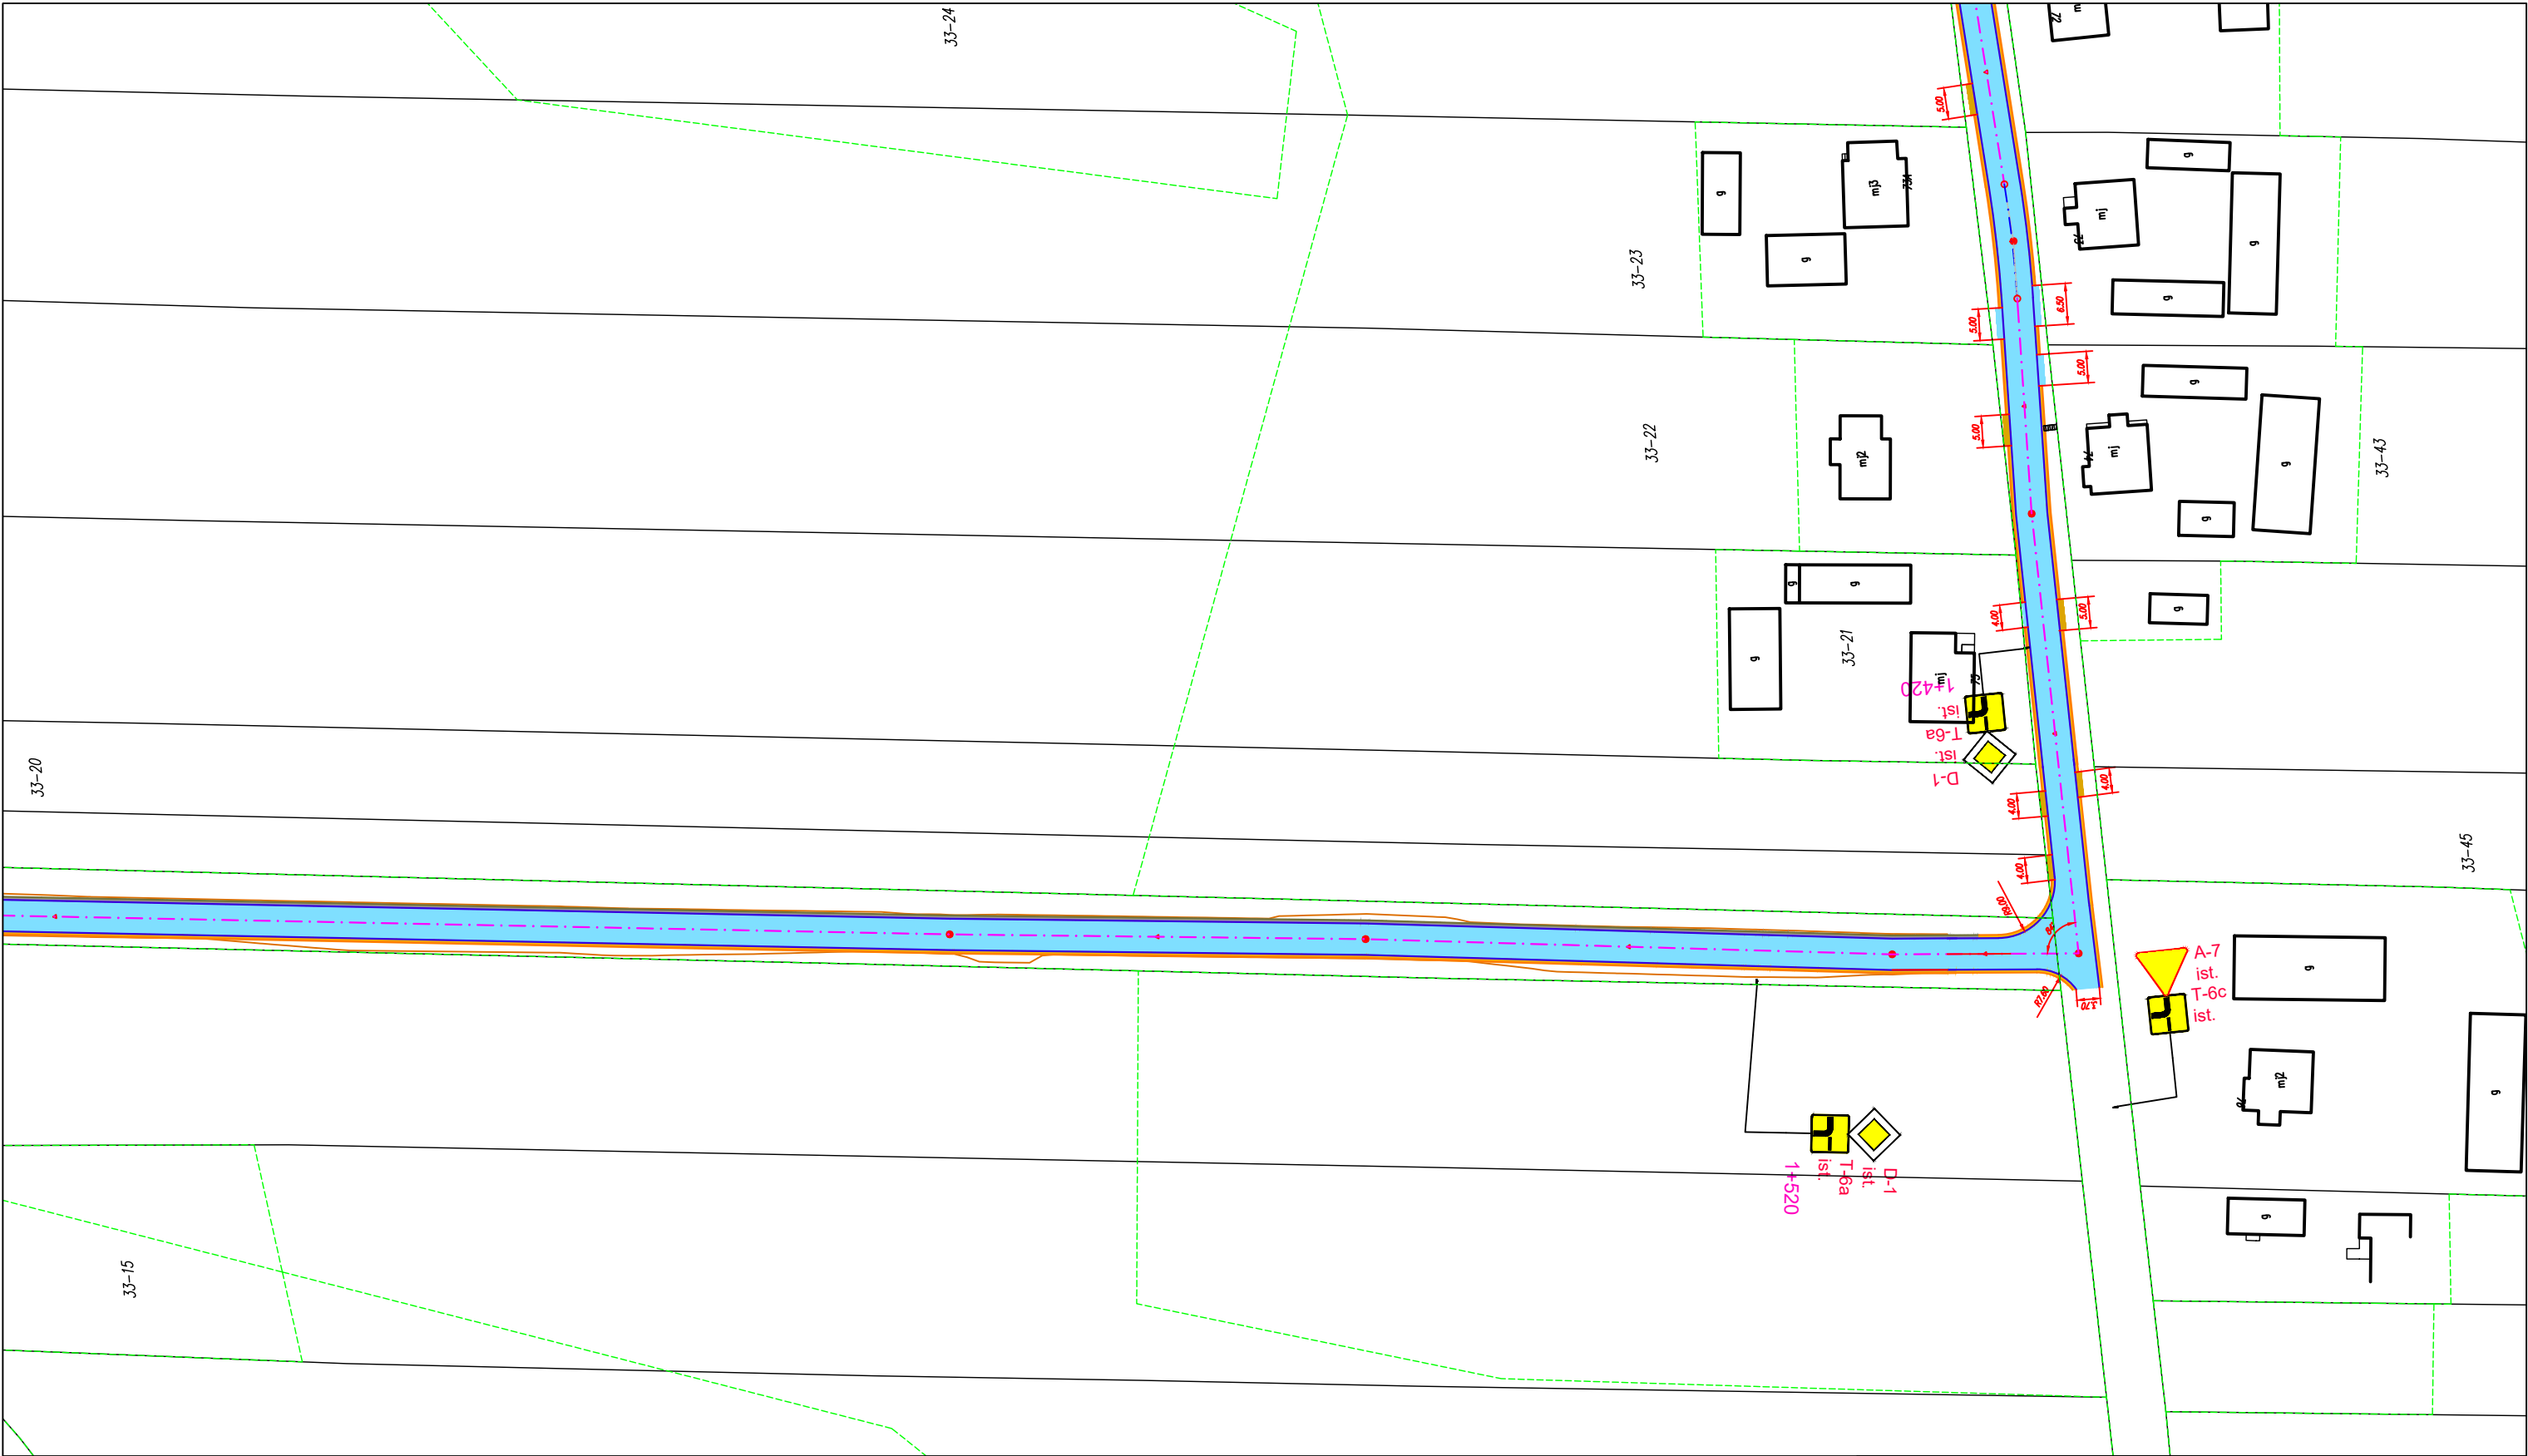

Zamawiający: Gmina Pawłów Pawłów 56; 27-225 Pawłów tel. 41 272 16 14; e-mail: urzad@pawlow.pl		Wykonawca: "Ajko" Artur Kręcisz ul. Sikorskiego 6; 28-200 Staszów tel. 660 381 206; e-mail: artur@ajko.com.pl		
Obiekt:  Projekt stałej organizacji ruchu drogi Warszówek - Rzepin Kolonia.				
Nazwa rysunku		Plan sytuacyjny oznakowania		Skala 1:1000
Opracowanie	Imię i nazwisko	Nr. uprawnień	Data	Podpis
Projektant	Artur Kręcisz	SWK/0087/PWBD/15 w branży drogowej	08.2020	
Data opracowania: Sierpień 2020			Nr rysunku 2	Nr arkusza 5



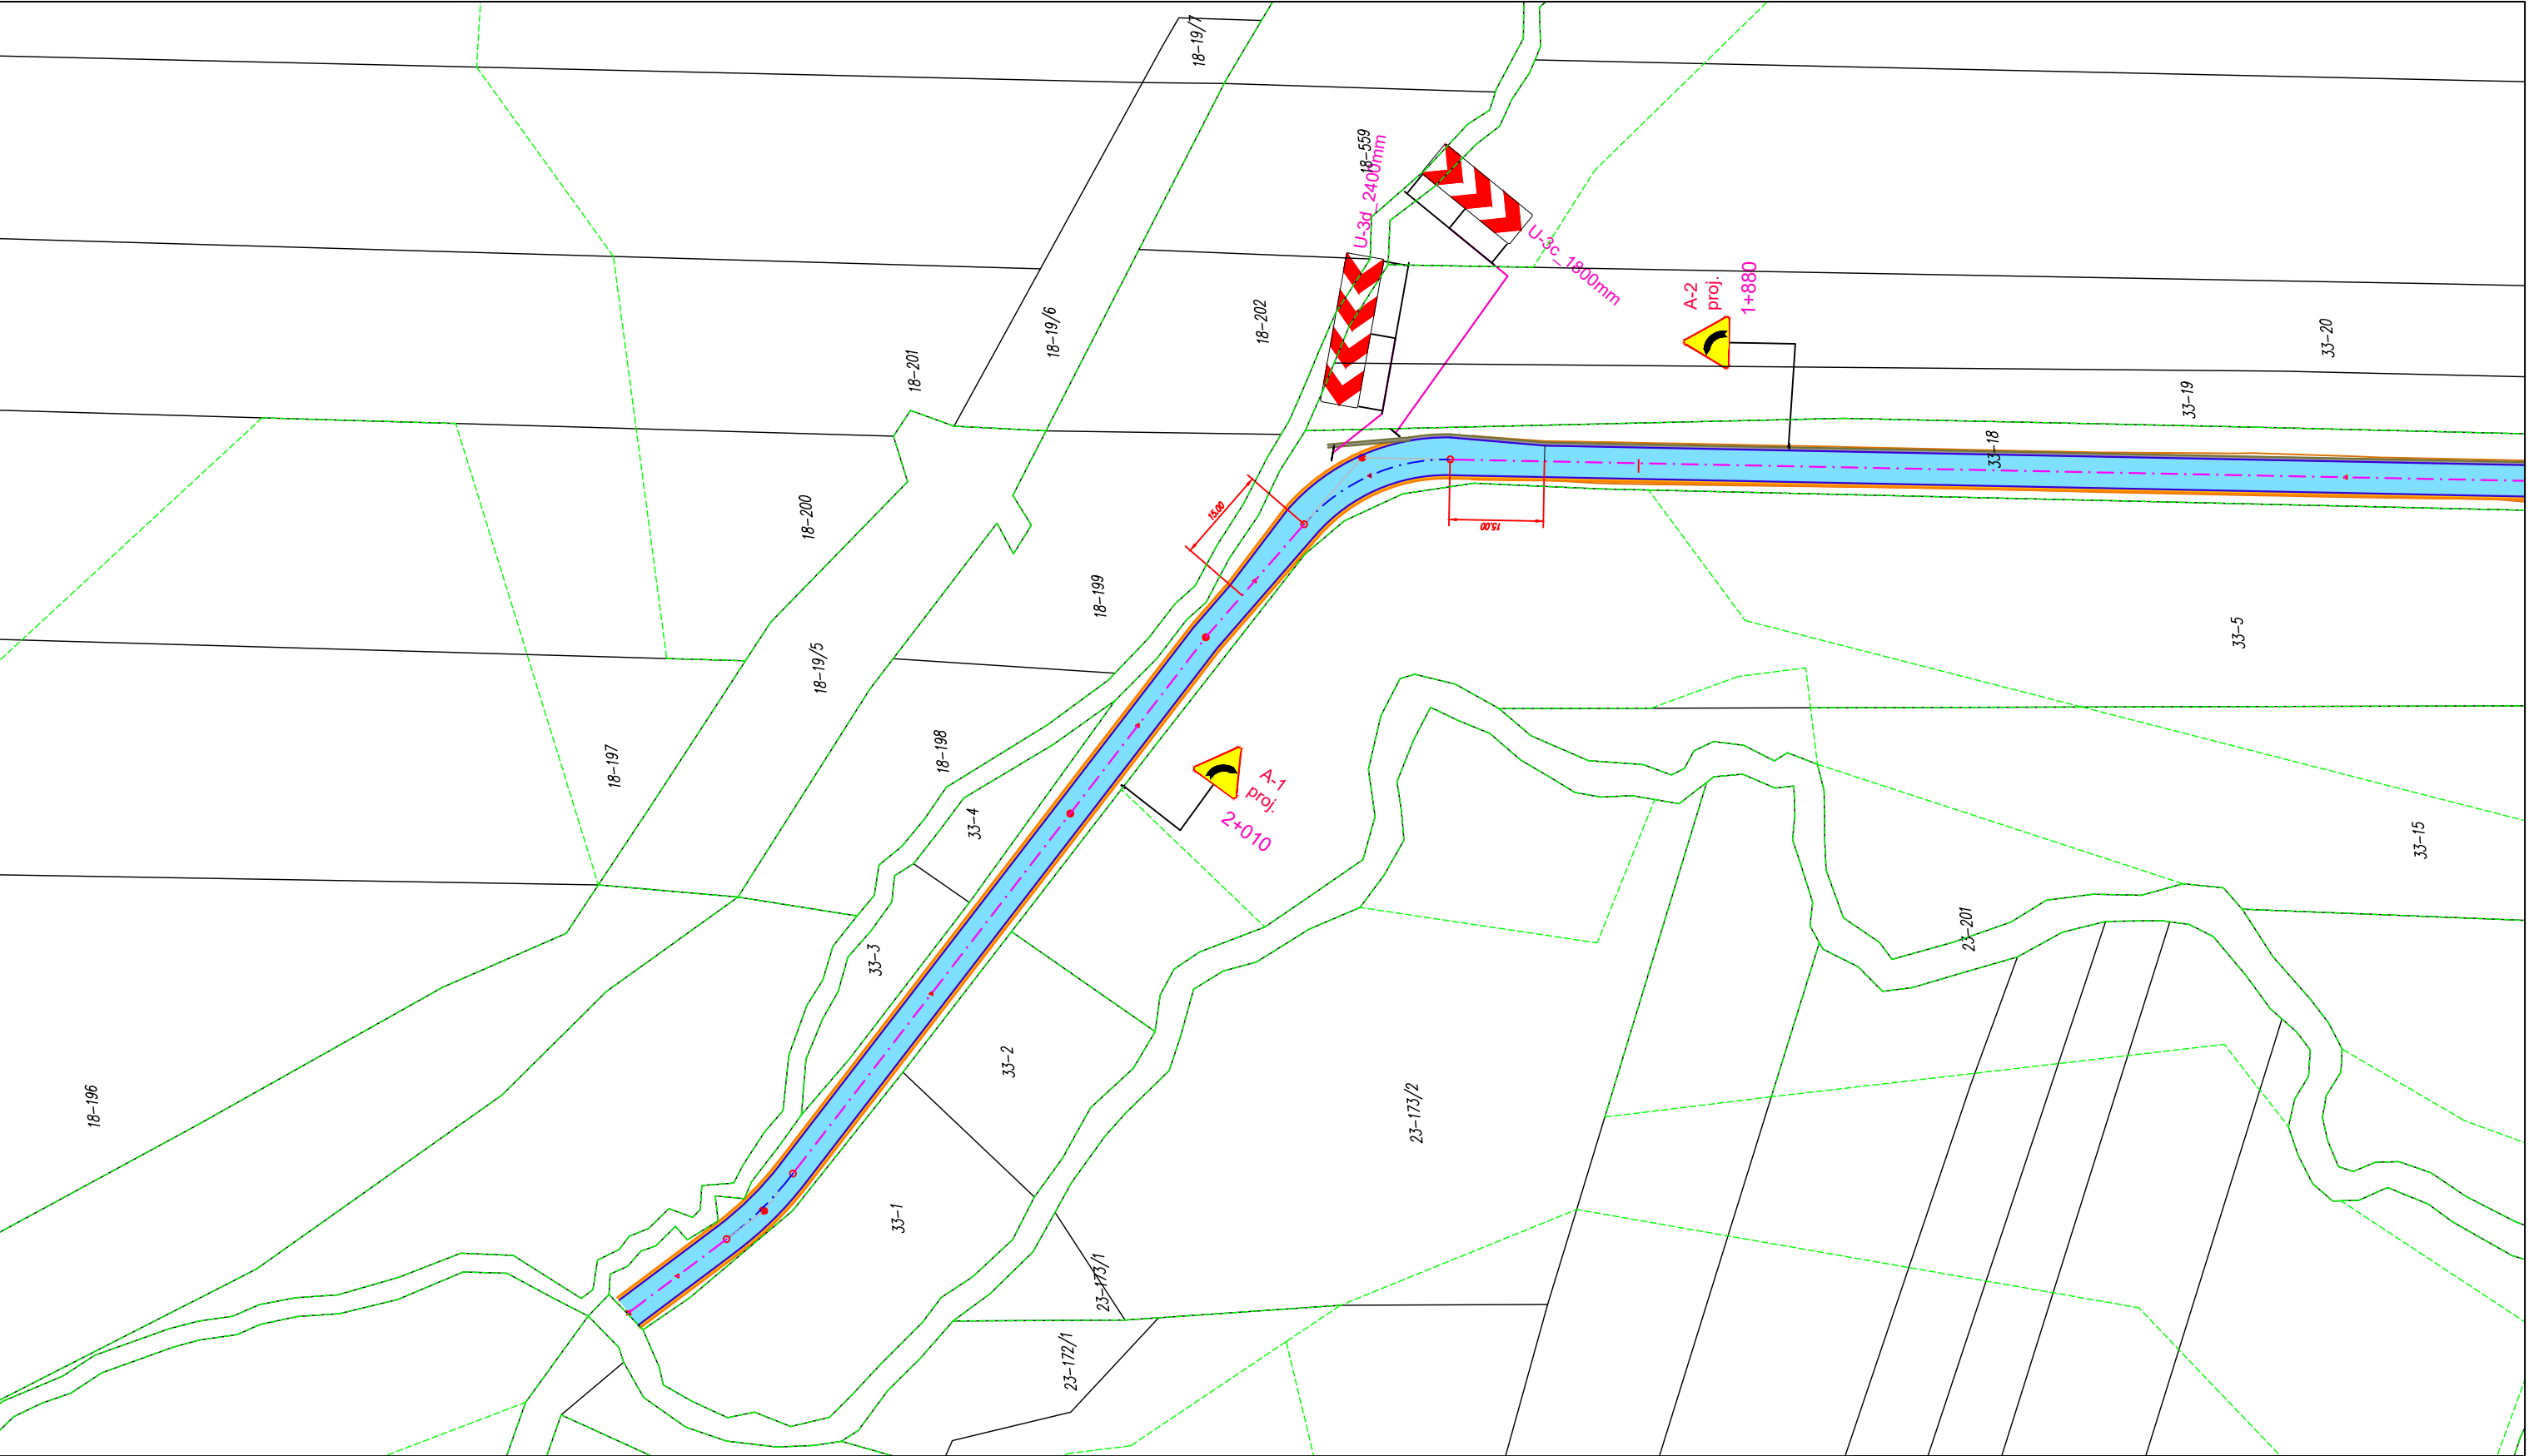

Zamawiający: Gmina Pawłów Pawłów 56; 27-225 Pawłów tel. 41 272 16 14; e-mail: urzad@pawlow.pl		Wykonawca: "Ajko" Artur Kręcisz ul. Sikorskiego 6; 28-200 Staszów tel. 660 381 206; e-mail: artur@ajko.com.pl		
Obiekt:  Projekt stałej organizacji ruchu drogi Warszówek - Rzepin Kolonia.				
Nazwa rysunku		Skala 1:1000		
Plan sytuacyjny oznakowania				
Opracowanie	Imię i nazwisko	Nr. uprawnień	Data	Podpis
Projektant	Artur Kręcisz	SWK/0087/PWBD/15 w branży drogowej	08.2020	
Data opracowania: Sierpień 2020			Nr rysunku 2	Nr arkusza 6