


# PLAN EWAKUACJI


## piwnica

Dom Studencki Przegubowiec - bud. nr 1

ul. Kamienna 35/37  
53-307 Wrocław

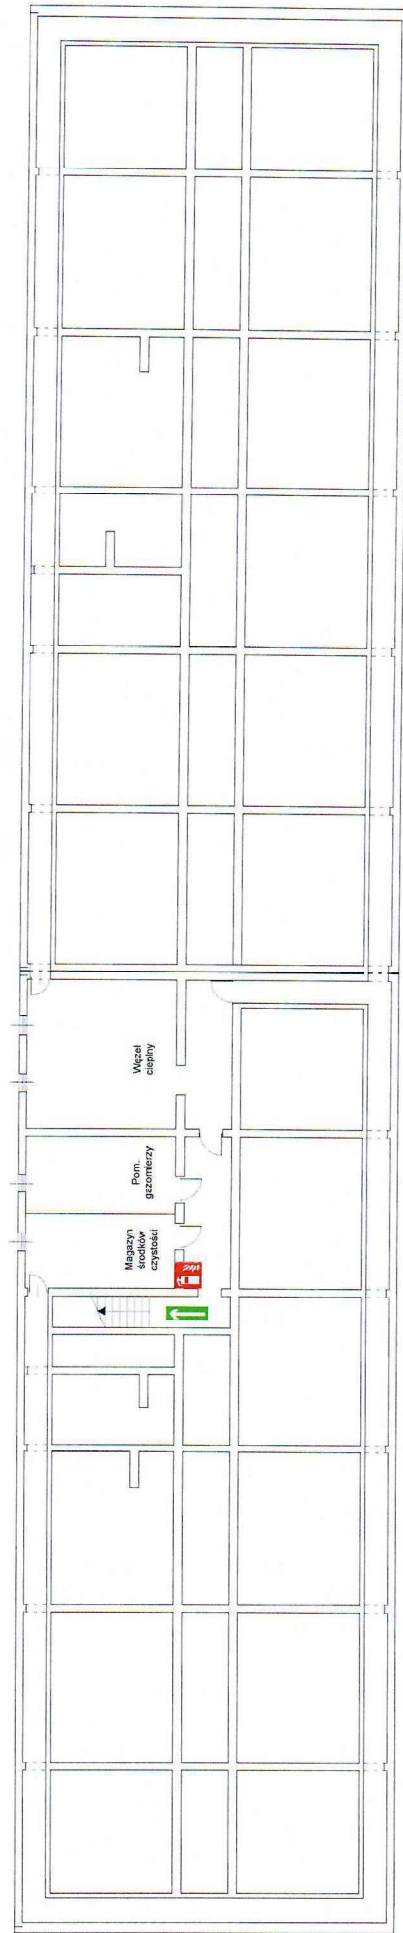

Legenda:

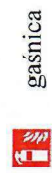


powierzchnia użytkowa kondygnacji - 730 m<sup>2</sup>

# PLAN EWAKUACJI

parter

## Dom Studencki Przegubowiec - bud. nr 1

ul. Kamienna 35/37  
53-307 Wrocław

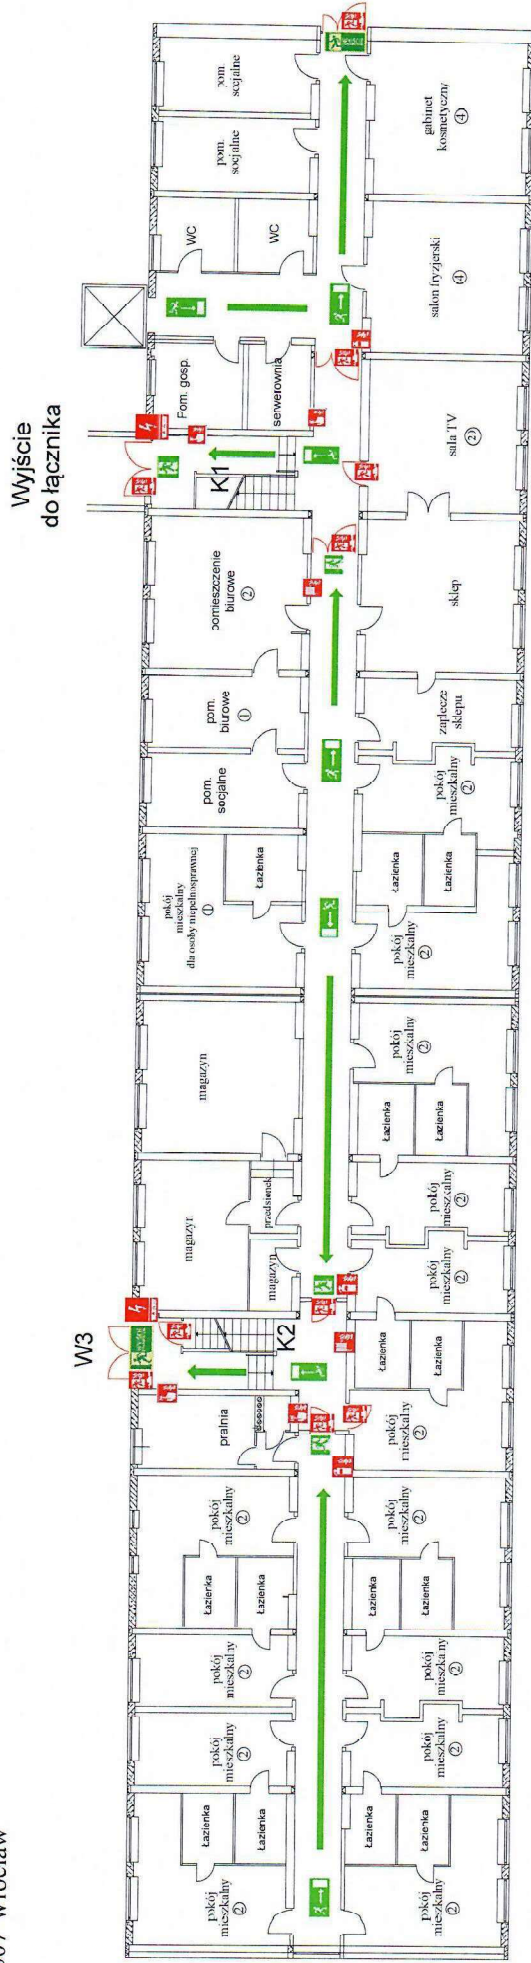

### Legenda:

hydrant wewnętrzny

gaśnica

drzwi przeciwpożarowe

ppoż. wyłącznik prądu

ROP ręczny ostrzegacz pożarowy

kierunek ewakuacji

X

liczba osób przebywających w pomieszczeniu

liczba osób mogących znajdować się na kondygnacji - ok. 60 os.  
powierzchnia użytkowa kondygnacji - 730 m<sup>2</sup>

# PLAN EWAKUACJI

## poziom 1

Dom Studencki Przegubowiec - bud. nr 1

ul. Kamienna 35/37  
53-307 Wrocław



Legenda:

-  hydrant wewnętrzny
-  gaśnica
-  drzwi przeciwpożarowe
-  ROP ręczny ostrzegacz pożarowy
-  kierunek ewakuacji
-  liczba osób przeżywających w pomieszczeniu


liczba osób mogących znajdować się na kondygnacji - ok. 60 os.  
powierzchnia użytkowa kondygnacji - 730 m<sup>2</sup>

# PLAN EWAKUACJI

## poziom 2


**Dom Studencki Przegubowiec - bud. nr 1**

ul. Kamienna 35/37  
53-307 Wrocław

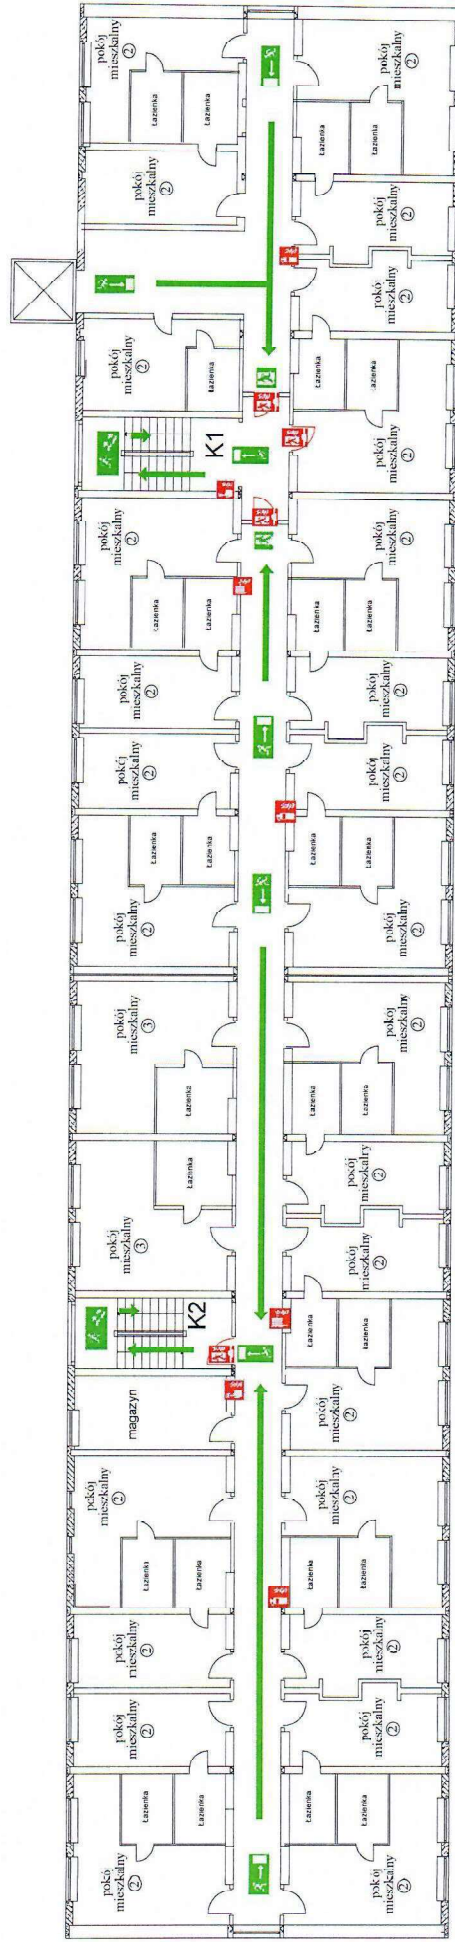

**Legenda:**

 hydrant wewnętrzny

 gaśnica

 drzwi przeciwpożarowe

 ROP ręczny ostrzegacz pożarowy

 kierunek ewakuacji

 liczba osób przebywających w pomieszczeniu


liczba osób mogących znajdować się na kondygnacji - ok. 60 os.  
powierzchnia użytkowa kondygnacji - 730 m<sup>2</sup>

# PLAN EWAKUACJI

## poziom 3


### Dom Studencki Przegubowiec - bud. nr 1

ul. Kamienna 35/37  
53-307 Wrocław

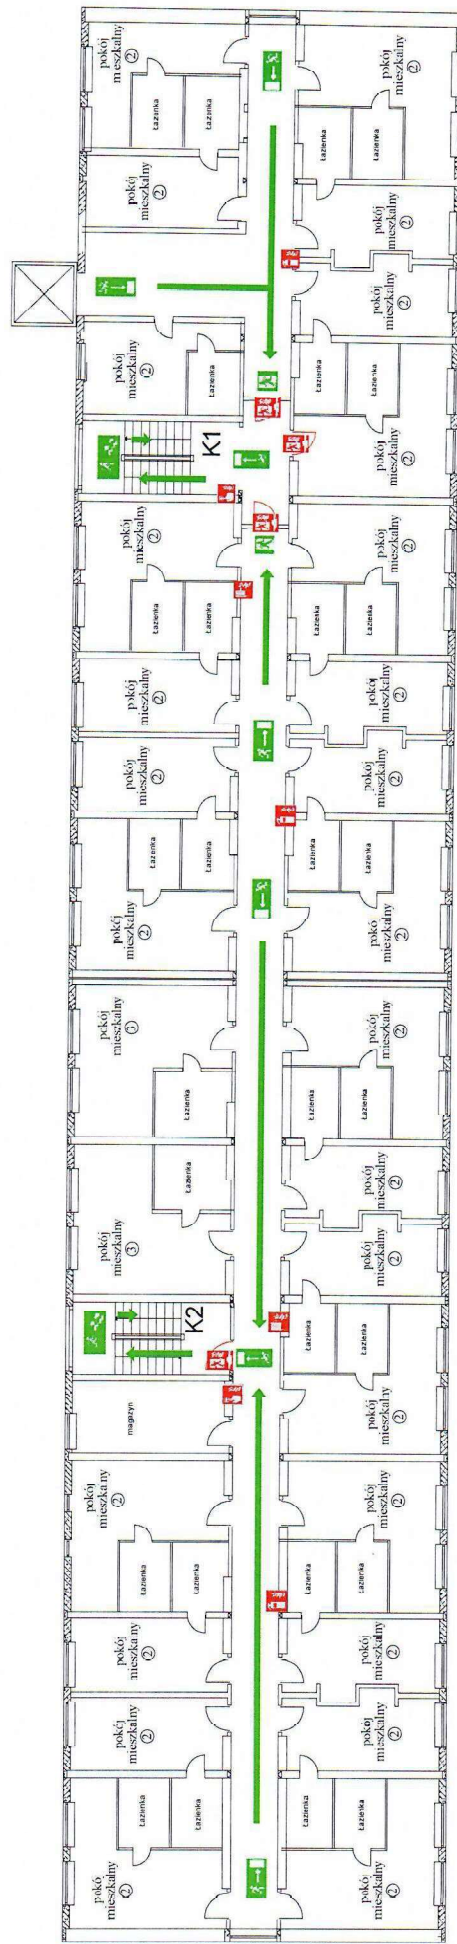

#### Legenda:

 hydrant wewnętrzny

 gaśnica

 drzwi przeciwpożarowe

 ROP ręczny osirzegacz pożarowy

 kierunek ewakuacji

 liczba osób przebywających w pomieszczeniu


liczba osóbmogących znajdować się na kondygnacji - ck. 60 os.  
powierzchnia użytkowa kondygnacji - 730 m2

# PLAN EWAKUACJI

## poziom 4

Dom Studencki Przegubowiec - bud. nr 1


ul. Kamienna 35/37  
53-307 Wrocław

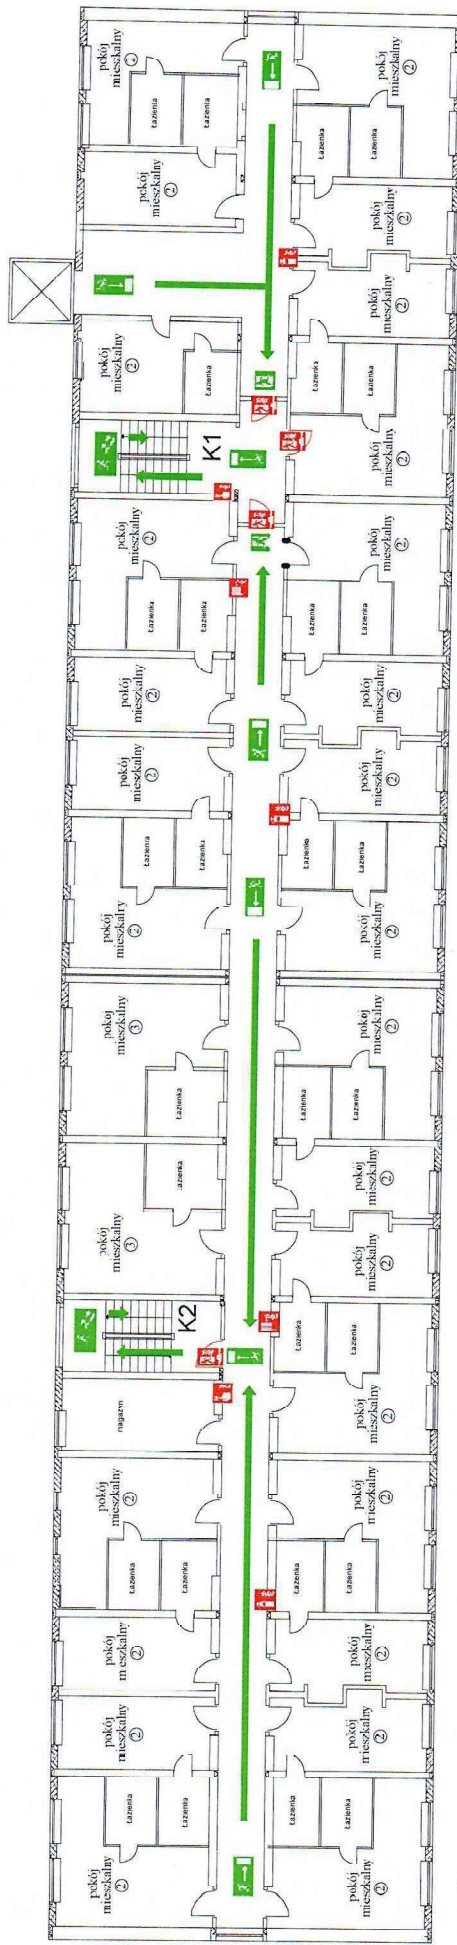

Legenda:




hydrant wewnętrzny

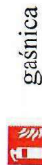

gaśnica



dźwigi przeciwpożarowe

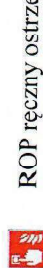

ROP ręczny ostrzegacz pożarowy



kierunek ewakuacji



liczba osób przebywających w pomieszczeniu


liczba osób mogących znajdować się na kondygnacji - ok. 60 os.  
powierzchnia użytkowa kondygnacji - 730 m<sup>2</sup>

# PLAN EWAKUACJI





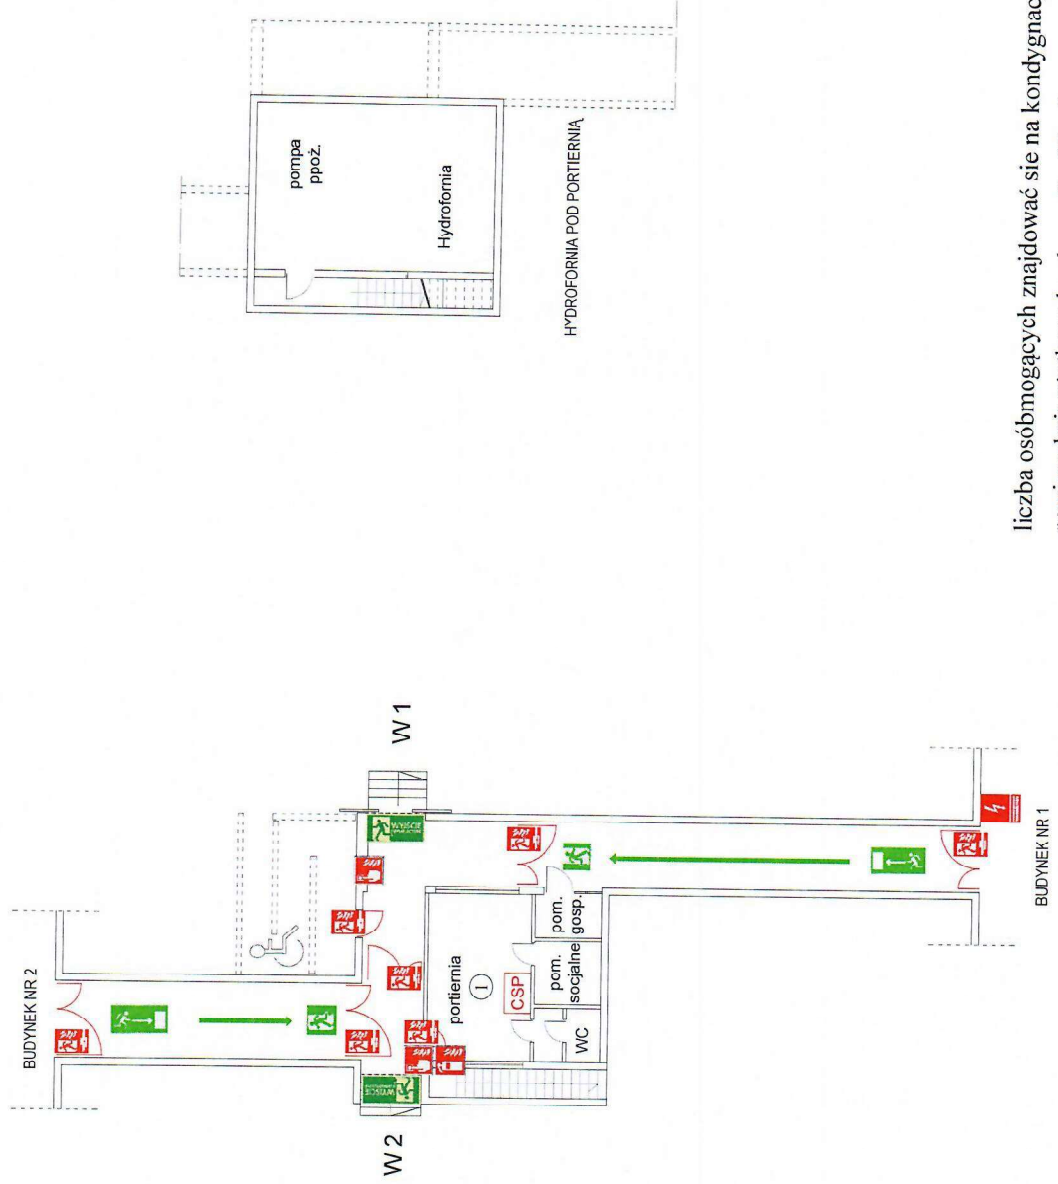


## łącznik

### Dom Studencki Przegubowiec

ul. Kamienna 35/37  
53-307 Wrocław



### Legenda:

-  centrala sygnalizacji poż.
-  gaśnica
-  drzwi przeciwpożarowe
-  ppoż. wyłącznik prądu
-  ROP ręczny ostrzegacz pożarowy
-  kierunek ewakuacji
-  liczba osób przebywających w pomieszczeniu

liczba osób przebywających na kondygnacji - ok. 2 os.  
powierzchnia użytkowa kondygnacji - 90 m<sup>2</sup>