



Przekrój konstrukcyjny

Skala 1:50

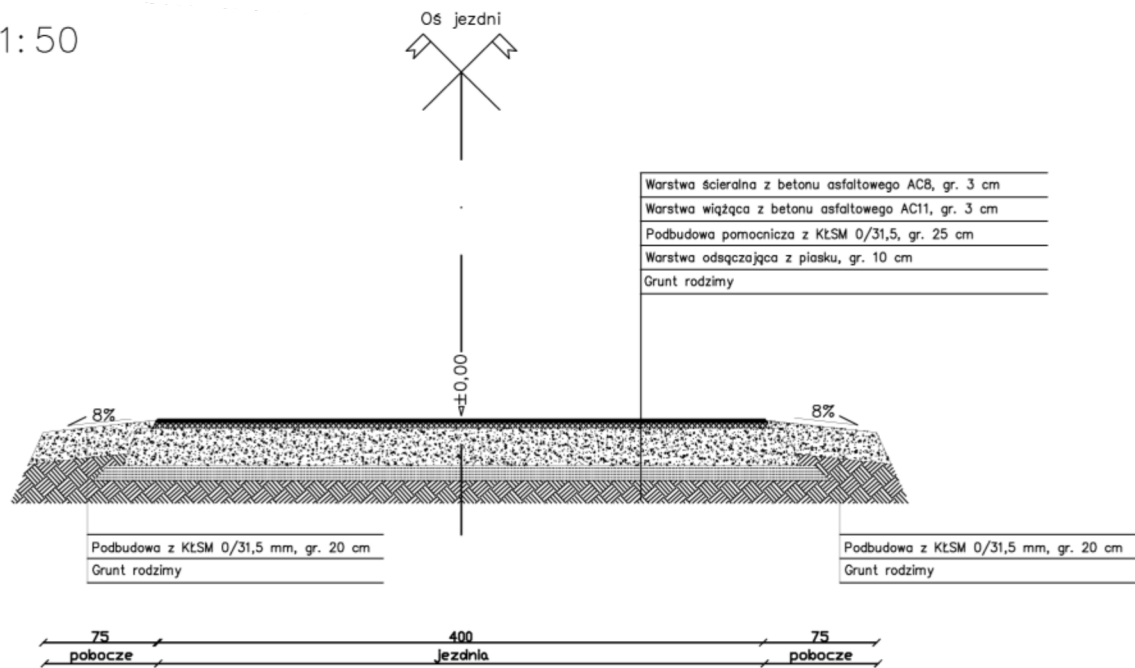


Przekrój konstrukcyjny – zjazd prawostronny

Skala 1:50

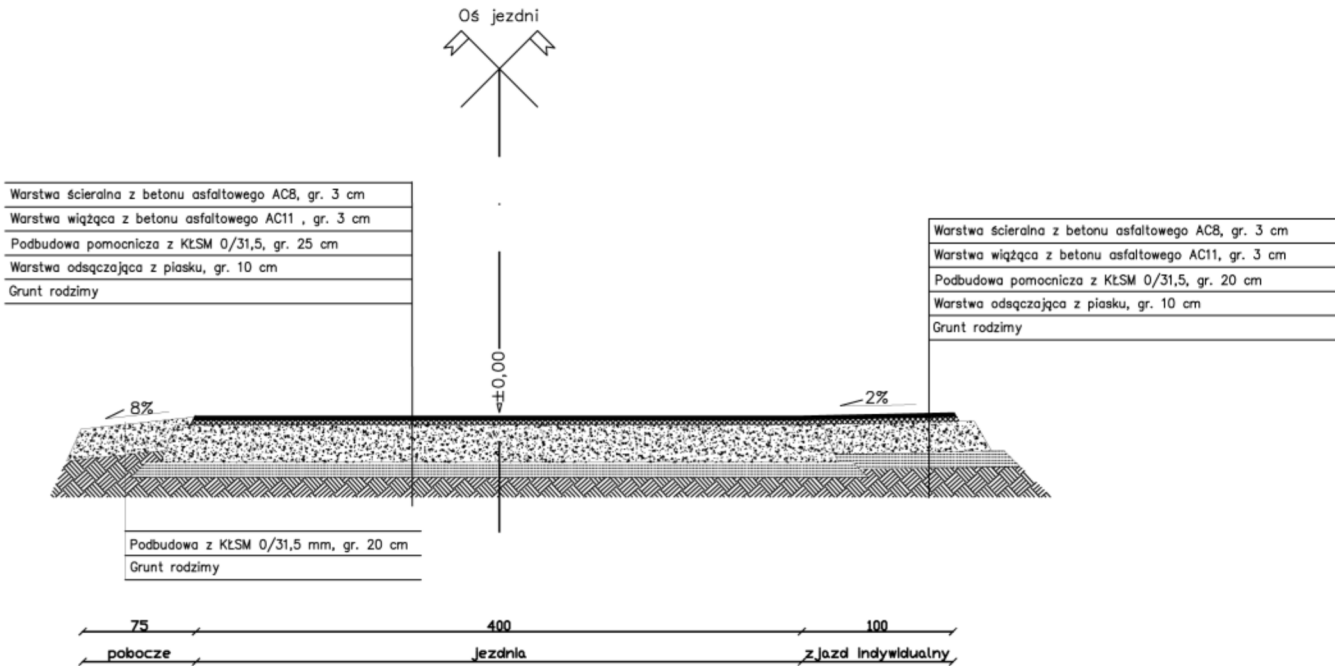


Przekrój konstrukcyjny – przez zjazd lewostronny

Skala 1:50

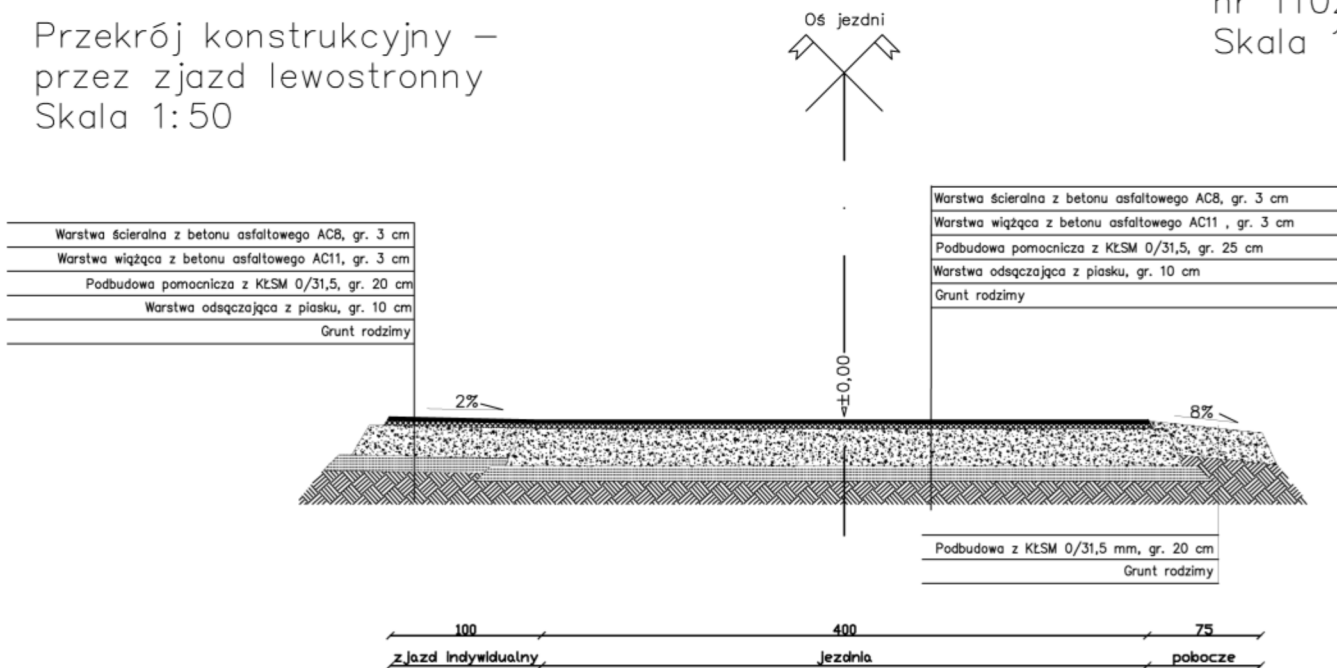

Przekrój konstrukcyjny – w obrębie skrzyżowania drogi gminnej nr 110265C z drogą powiatową nr 2127C

Skala 1:50

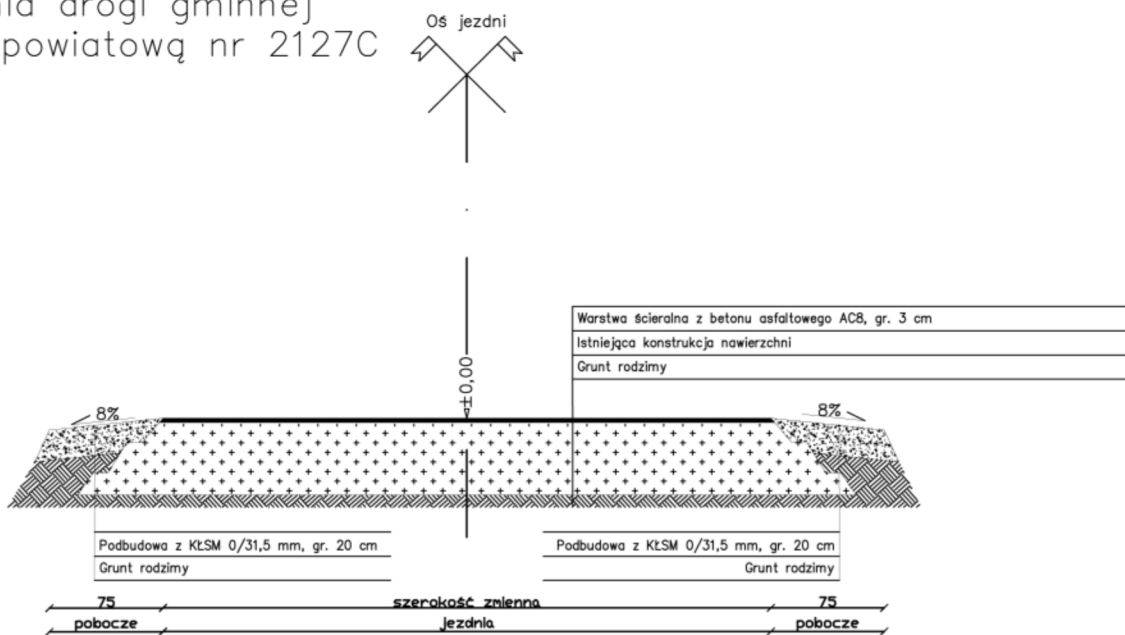

Firma projektowa:	AS Projektowanie i Nadzory Arleta Jabłońska 87-400 Golub-Dobrzyń, Marii Konopnickiej 17/10		
Lokalizacja:	Województwo Kujawsko Pomorskie, powiat golubsko-dobrzyński, gmina Golub-Dobrzyń, dz. nr 140, 142, 145 – obręb 0017 Sokotowo		
Inwestor:	Gmina Golub-Dobrzyń Plac Tysiąclecia 25		
Nazwa inwestycji:	Przebudowa drogi gminnej nr 110265 C relacji Bedewo – Rumunki Sokotowskie		
Stadium dokumentacji:	Projekt budowlany		
Nazwa rysunku:	Przekroje normalne – konstrukcyjne		
Projektant:	Projektant: Marian Pluta upr. GP.I. 7342/75/TD/92 Asystent projektanta: inż. Marcin Jabłoński		
Data:	12.01.2024 r.	Skala:	1:50
Branża:	Drogowa	Nr rysunku:	3.1