


proj. szafka sterownicza

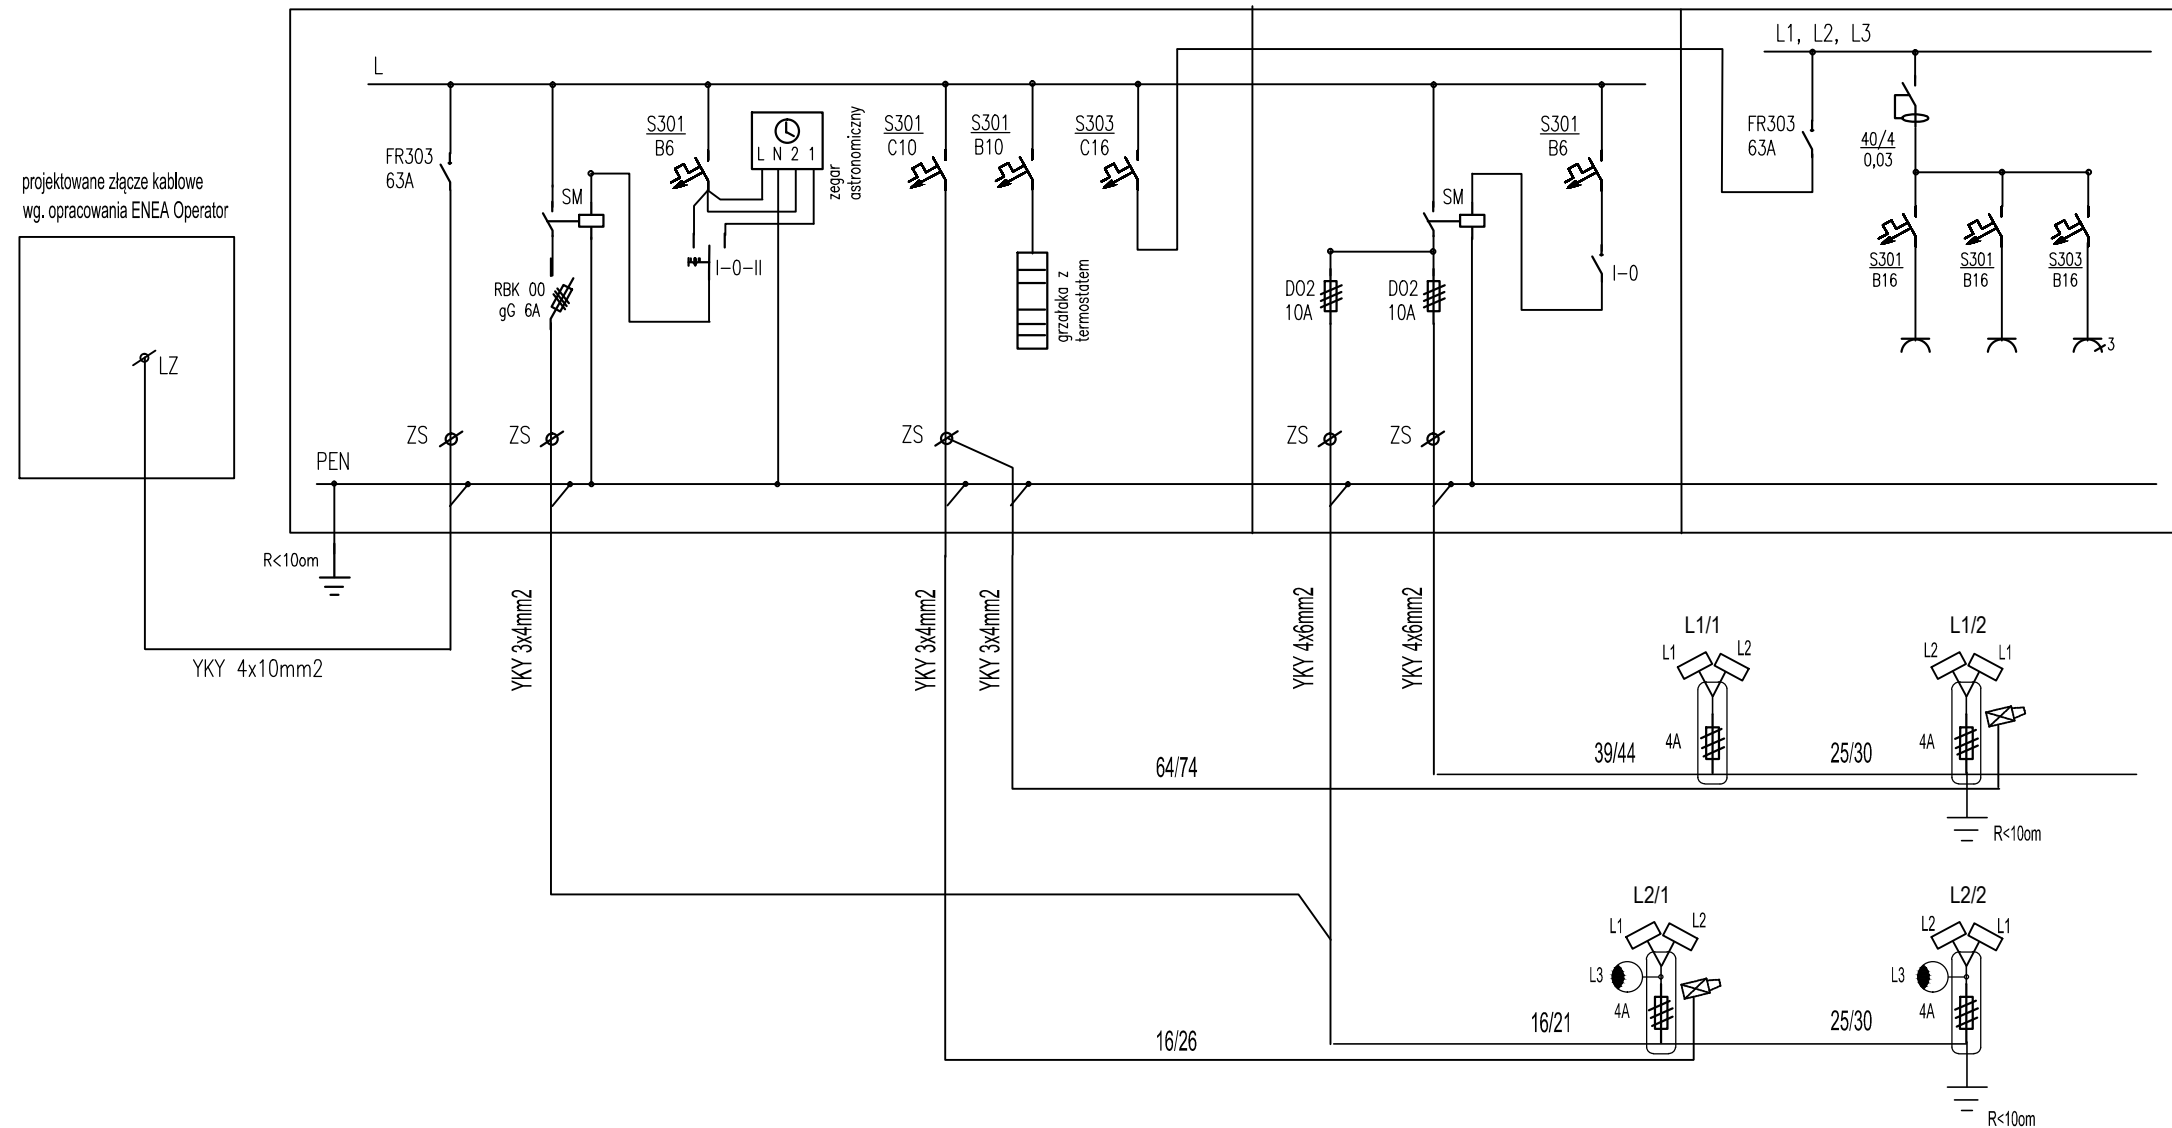

LEGENDA



proj. latarnia oświetleniowa



proj. słup oświetleniowy z dwoma naświetlaczami

L/1 oznaczenie słupa

L1	numer fazy
----	------------

4A zabezpieczenie w złączu

25/31m długość trasy kabla / długość kabla

Ochrona przed dotykiem bezpośrednim: izolacja przewodów i osprzętu
Ochrona przed dotykiem pośrednim SAMOCZYNNE WYŁĄCZENIE ZASILANIA

BIURO OBSŁUGI INWESTYCJI
 **BGWprojekt**
 ul.Handlowa 26 66-100 Sulechów
 tel.:683213894 www.bgwprojekt.pl

Wszelkie prawa autorskie zastrzeżone. Dokumentacja niniejsza nie może być zmieniana
powielana, bez zgody Biura Obsługi Inwestycji "BGWprojekt" w Sulechowie

zamierzenie budowlane/obiekt:

BUDOWA BOISKA WIELOFUNKCYJNE Z INFRASTRUKTURĄ TOWARZYSZĄCĄ

Adres: gmina 080908_2 Trzebiechów, obręb 0009 Trzebiechów,
działka 102/5

Tytuł rysunku: SCHEMAT ZASILANIA

<i>branża / nr rys.:</i>	<i>skala:</i>	<i>data:</i>
elektryczna/6	—	22.03.2019

Opracował: mgr inż. bud. Andrzej Makaryk
upr.bud. LBS/0033/PWOK/15 w specjalności
konstrukcyjno-budowlanej bez ograniczeń

Projektant: mgr inż. Dawid Furmaniak upr. bud. WKP/0192/POOE/17
do projektowania w spec. elektroenergetycznej bez ograniczeń

podpis

Podpis: _____