




Szczegół krawężnika na zjeździe

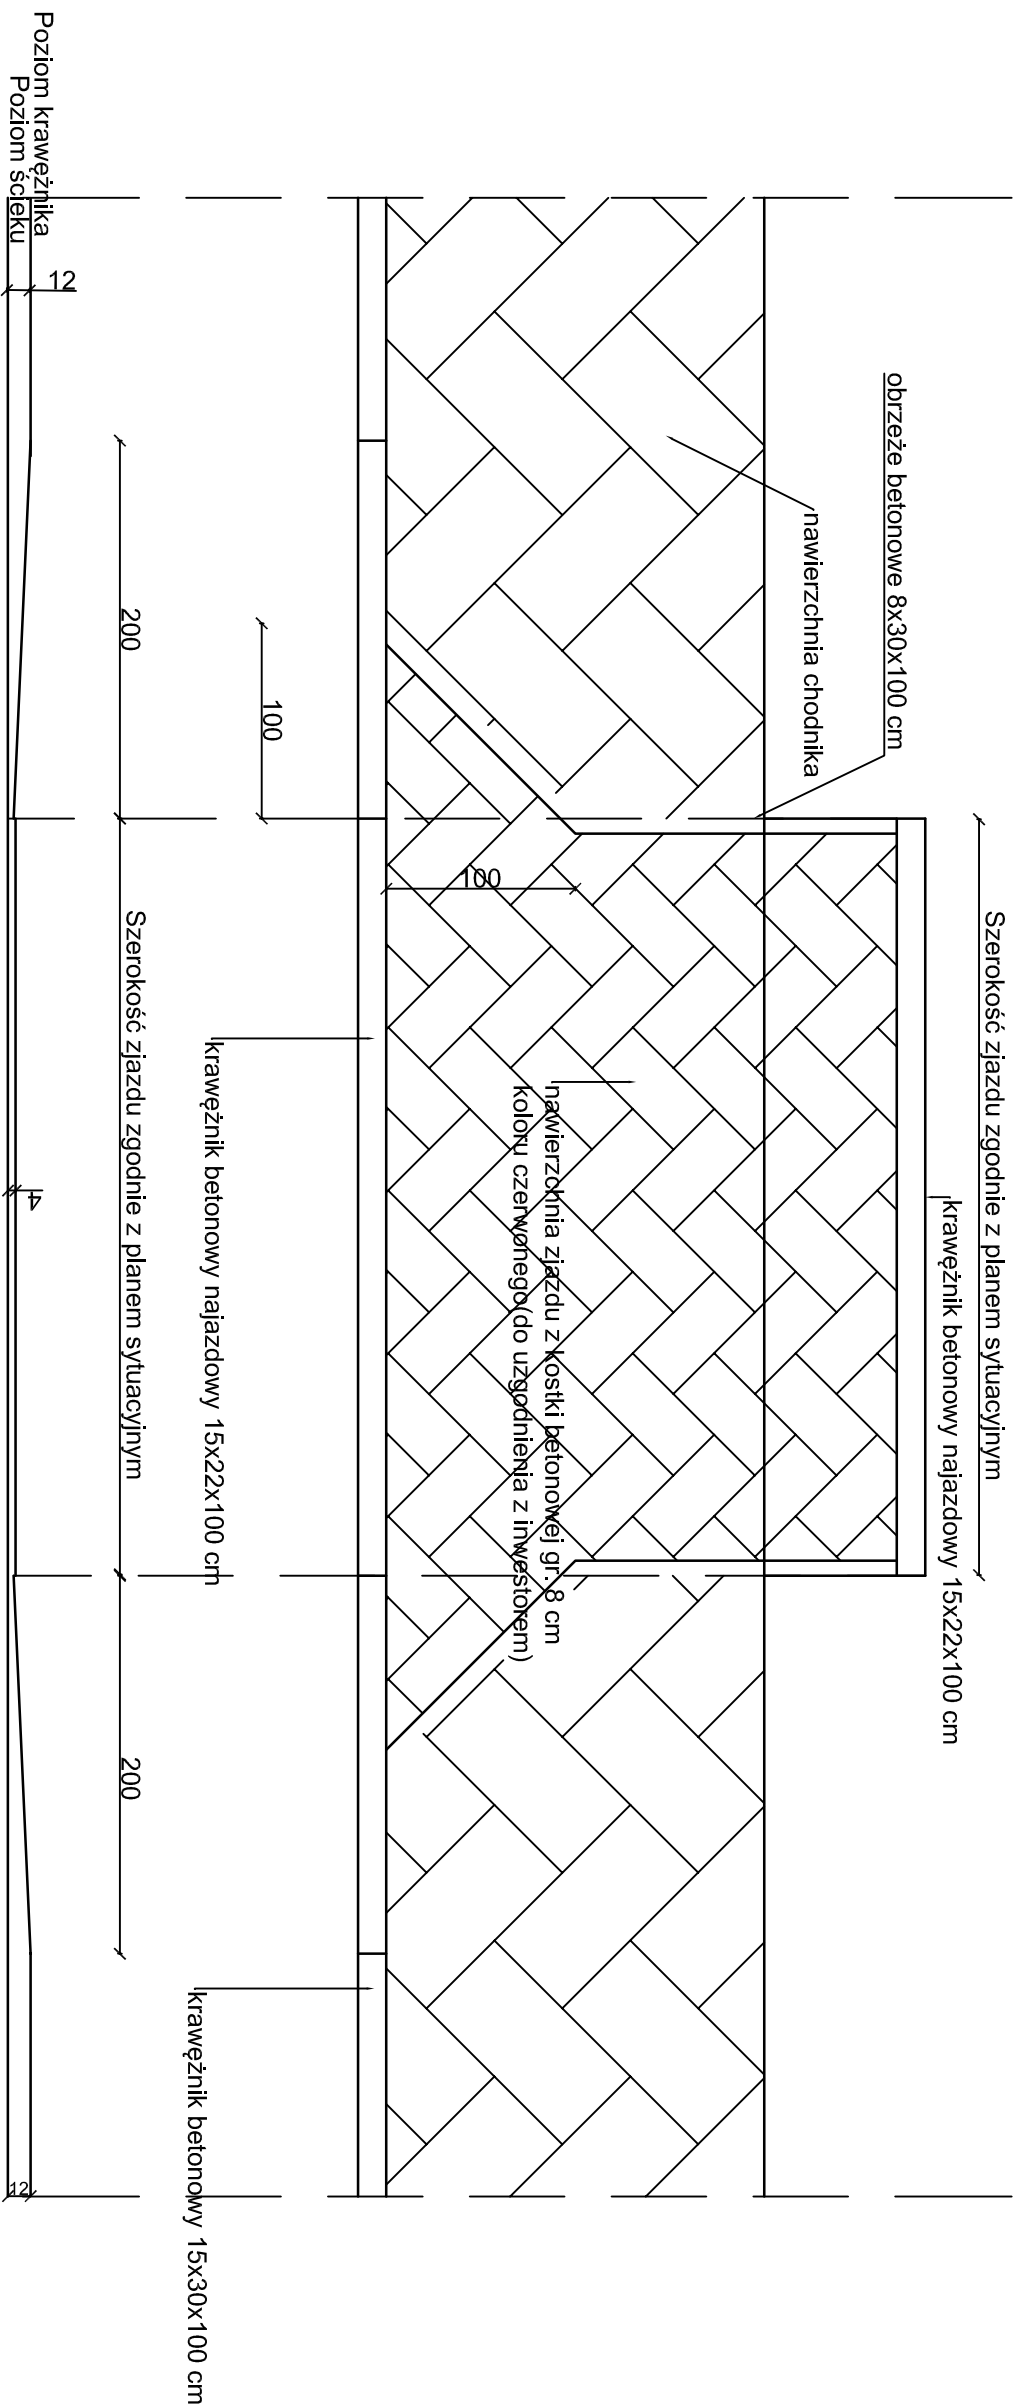

Szczegóły - krawężnik najazdowy skala 1:10

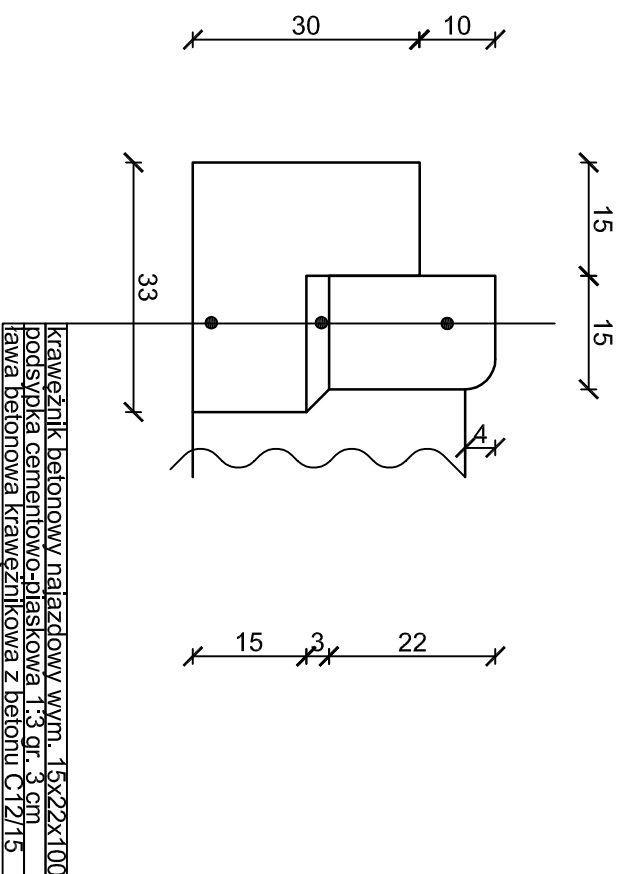

		ST PROJEKT Jacek Staniek Kąty 18, 29-100 Włoszczowa NIP 6090010369, tel. 600 319 265	
Inwestor:		Gmina Lgota Wielka ul. Radomsczańska 60 97-565 Lgota Wielka	
Nazwa inwestycji:		Przebudowa drogi gminnej nr 112304E w miejscowości Długie.	
Adres Inwestycji:		Działka nr ewid. 245 obręb 0002 Długie, gm. Lgota Wielka.	
Stadium:		Branża:	DROGOWA
PB			
Nazwa rysunku:		Numer rysunku	Data:
Szczegół krawężnika na zjeździe		4	06.2019
			Skala rys.: 1:25
Zespół autorski imię i nazwisko:		Uprawnienia	
Autor branży drogowej:		mgr inż. Jacek Staniek	
Projektant branży drogowej:		mgr inż. Kazimierz Mamos	
		GP IV/7342/40/94	