




Szczegół poszerzenia jezdni  
od km 0+000.00 do km 230.838  
skala 1:20

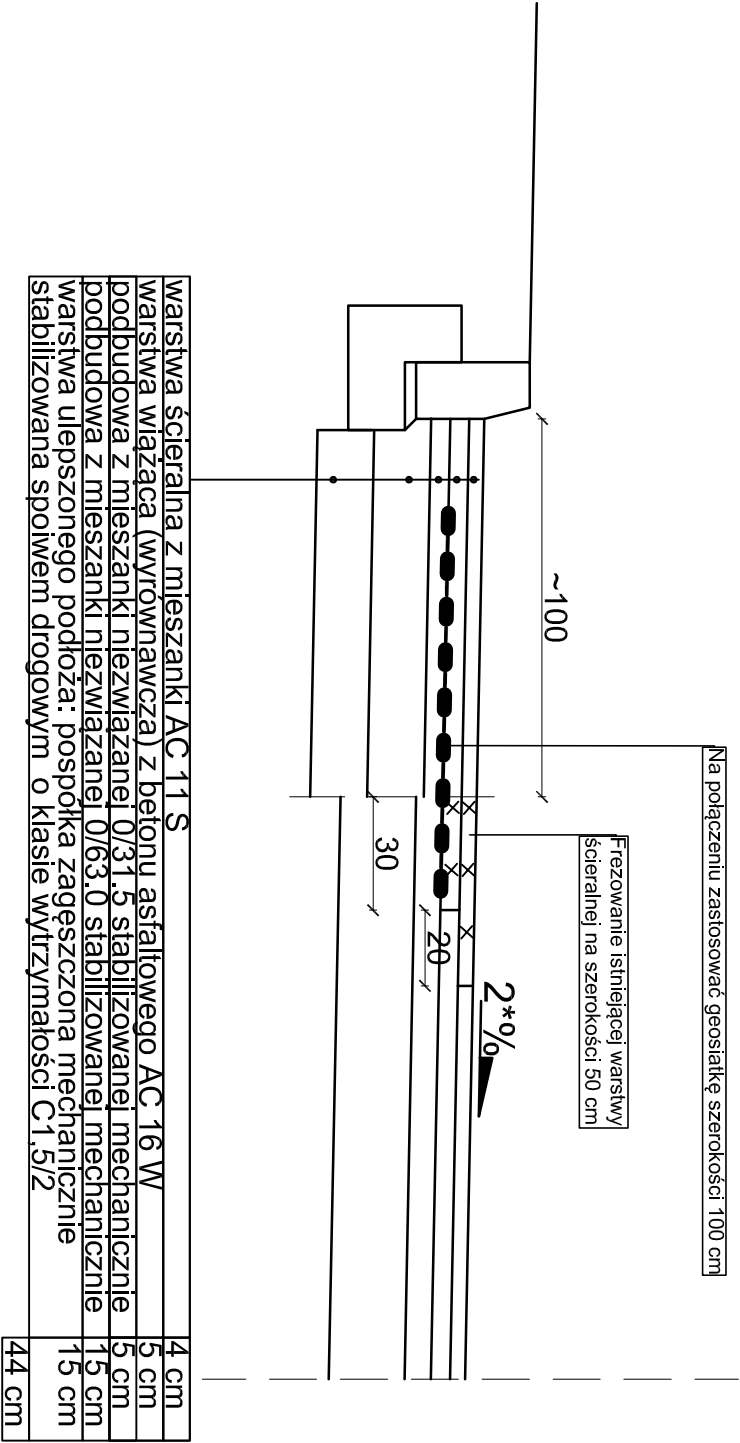


Szczegół poszerzenia jezdni  
od km 0+035.00 do km 0+100.00  
skala 1:20

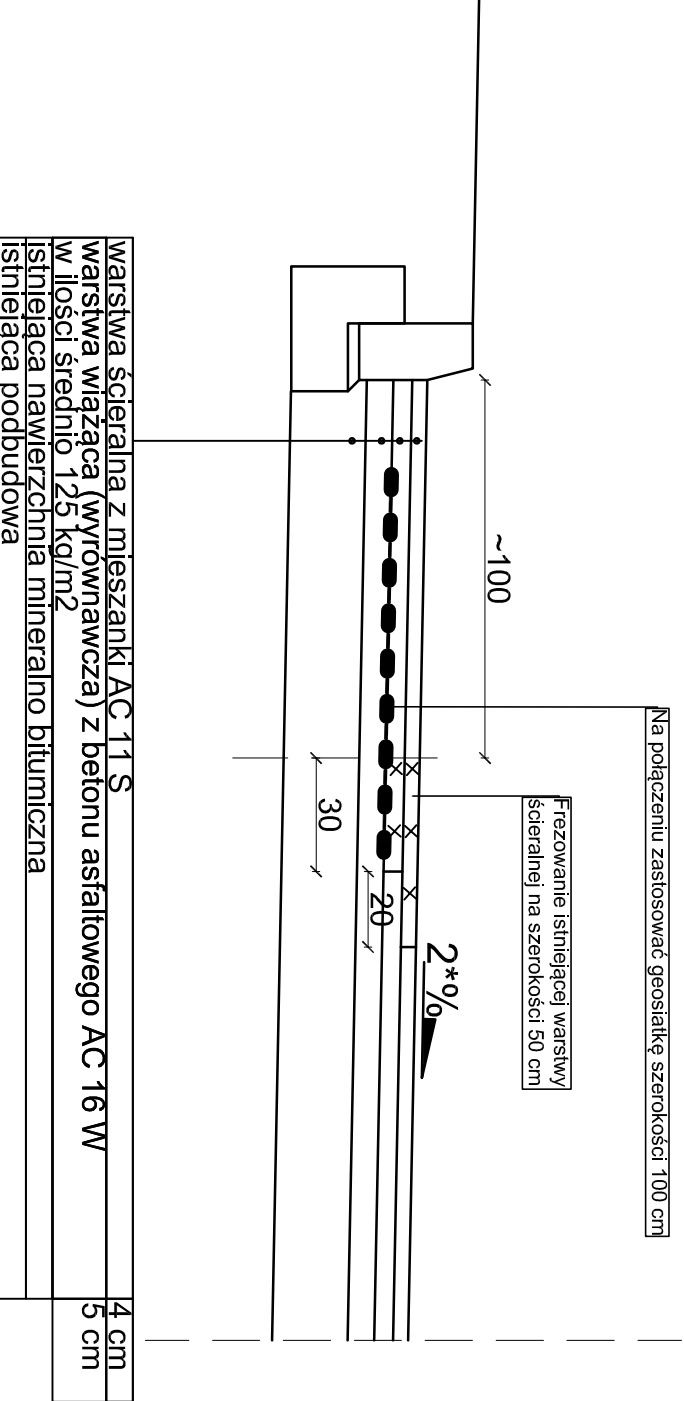

Szczegół- krawężnik wysoki  
skala 1:10

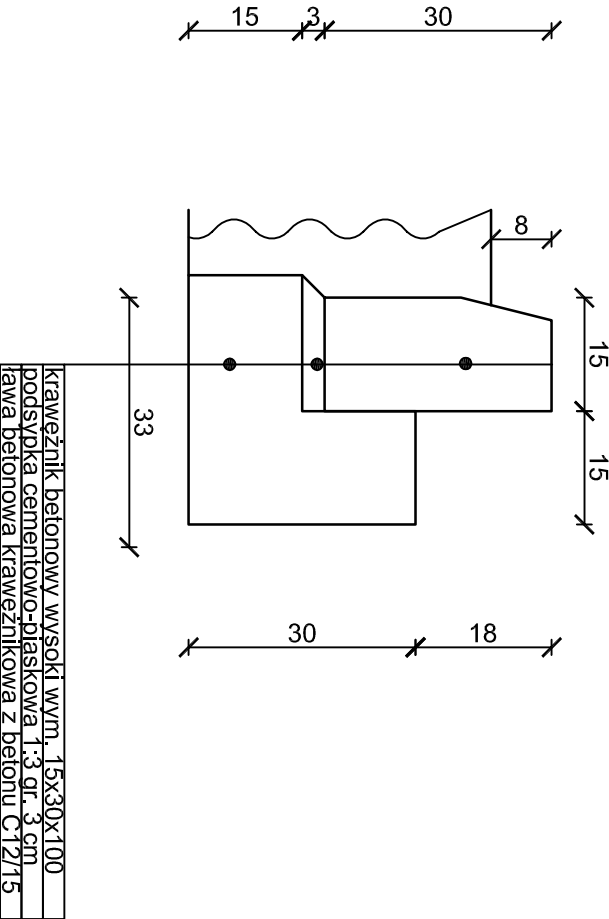

Szczegół - obrzeża  
betonowego  
skala 1:10

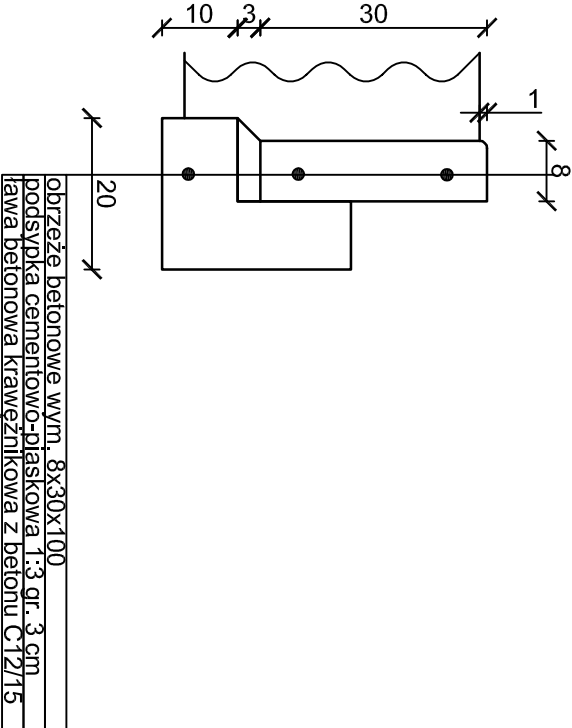

<div>ST PROJEKT</div> <div>ST PROJEKT Jacek Staniek Kąty 18, 29-100 Włoszczowa NIP 6090010369, tel. 600 319 265</div>			
Inwestor:		Gmina Lgota Wielka ul. Radomszczańska 60 97-565 Lgota Wielka	
Nazwa inwestycji:		Przebudowa drogi gminnej nr 112304E w miejscowości Długie.	
Adres inwestycji:		Działka nr ewid. 245 obręb 0002 Długie, gm. Lgota Wielka.	
Stadium:		Branża:	DROGOWA
PB			
Nazwa rysunku:		Numer rysunku: 3 Data: 06.2019	
Szczegóły konstrukcyjne		Skala rys.: 1:20/1:10	
Zespół autorski imię i nazwisko:		Uprawnienia	
Autor branży drogowej:		mgr inż. Jacek Staniek	
Projektant branży drogowej:		mgr inż. Kazimierz Mamos GP IV.7342/40/94	