


PROFIL PODŁUŻNY NIWELETY
GĄSIOROWICE – DROGA WEWNĘTRZNA

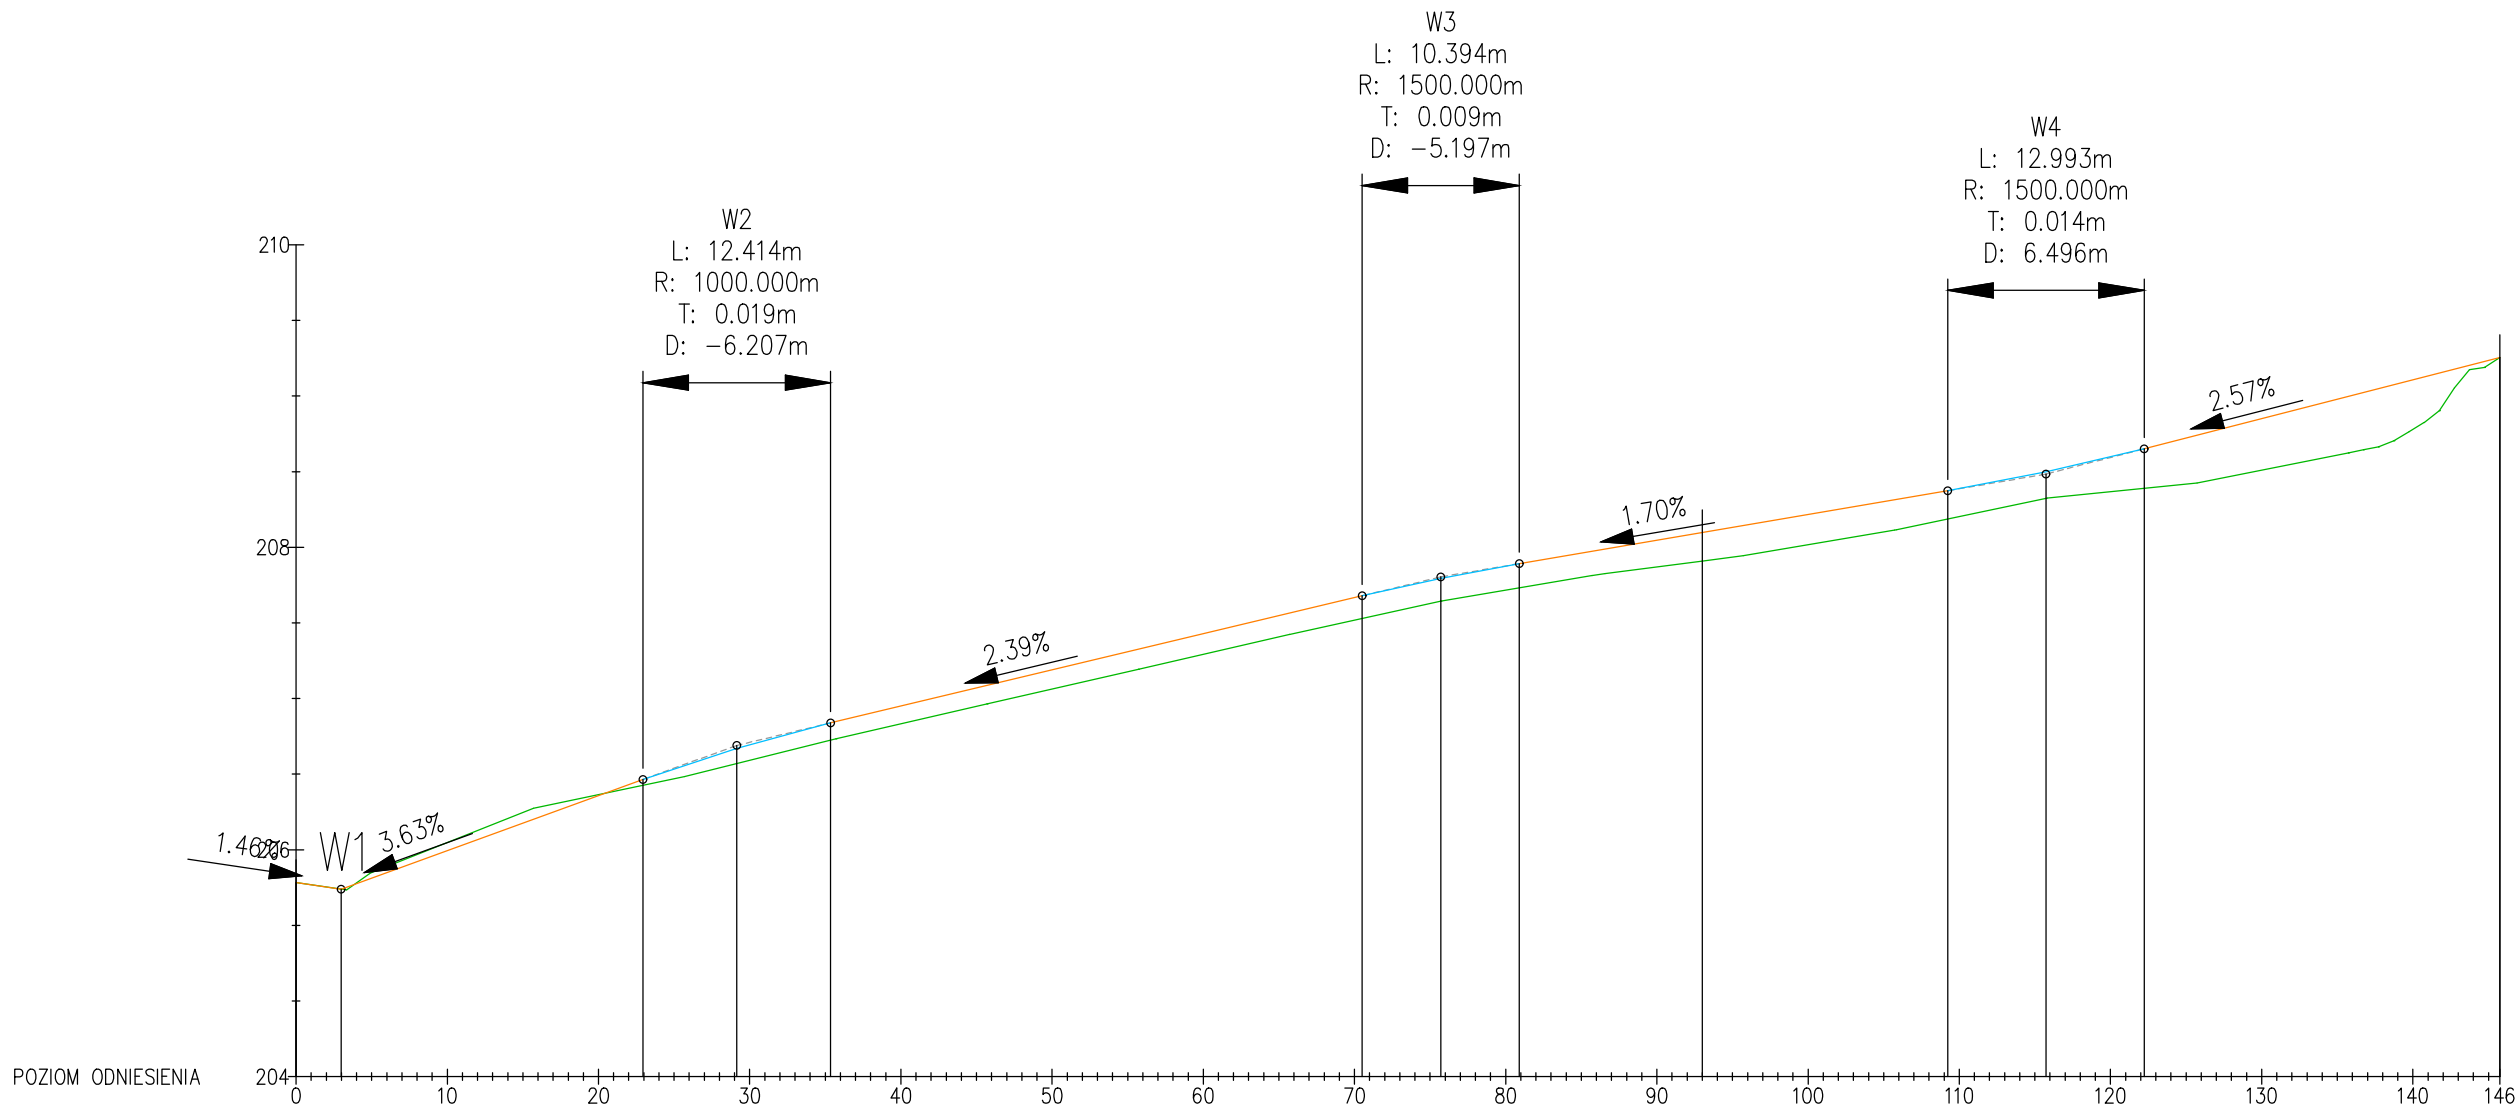

RZĘDNE NIWELETY																		
RZĘDNE ISTNIEJĄCE																		
RÓŻNICE RZĘDNYCH																		
ELEMENTY NIWELETY																		
ELEMENTY TRASY	<div>PROSTA / NAWIERZCHNIA AC11S</div> <div>PROSTA / NAWIERZCHNIA Z KRUSZYWA</div>																	
ODLEGŁOŚCI																		
KILOMETRAŻ																		

 WK PROJEKT Krzysztof Wiktorzak Piotrówka, ul. 1 Maja 4A, 47-133 Jemielnica NIP 756-186-12-98, REGON 360923800 tel. +48 600 108 351, e-mail: biuro@wkprojekt.eu					
Zamawiający	GMINA JEMIELNICA ul. Strzelecka 67, 47-133 Jemielnica tel./fax. +48 77 46 23 500, +48 77 46 23 500 e-mail: ug@jemielnica.pl https://jemielnica.pl 				
Nazwa obiektu	Droga wewnętrzna w Gąsiorowicach				
Przedsięwzięcie	Remont nawierzchni dróg gminnych Gminy Jemielnica masą bitumiczną na gorąco				
Tytuł rysunku	PROFIL PODŁUŻNY				
Funkcja	Imię i nazwisko	Numer uprawnień	Data sporządzenia	Podpis	Stadium: PROJEKT WYKONAWCZY
Projektant	mgr inż. Mirosław Sieja	29/95/OP	04/2022		Skala: 1:25/250
Opracował	mgr inż. Krzysztof Wiktorzak	---	04/2022		Nr rys.: 4.0