




PRZĘKRÓJ NORMALNY
KM 0+004.88 DO KM 0+093.00
SKALA 1:50

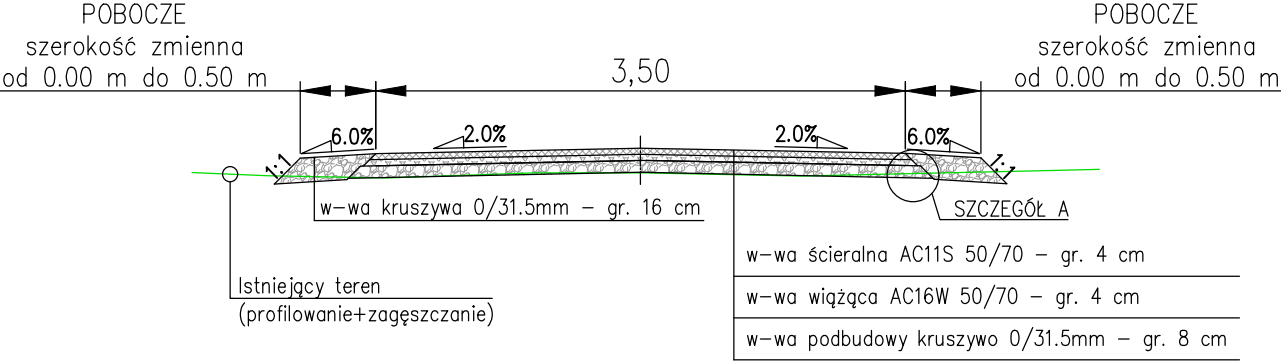

SZCZEGÓŁ A
SKALA 1:10

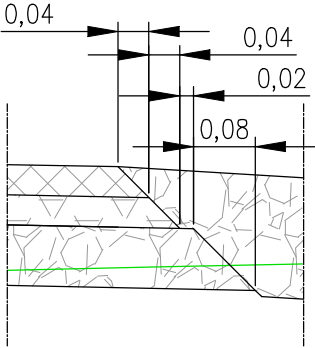

PRZĘKRÓJ NORMALNY
KM 0+093.00 DO KM 0+145.74
SKALA 1:50

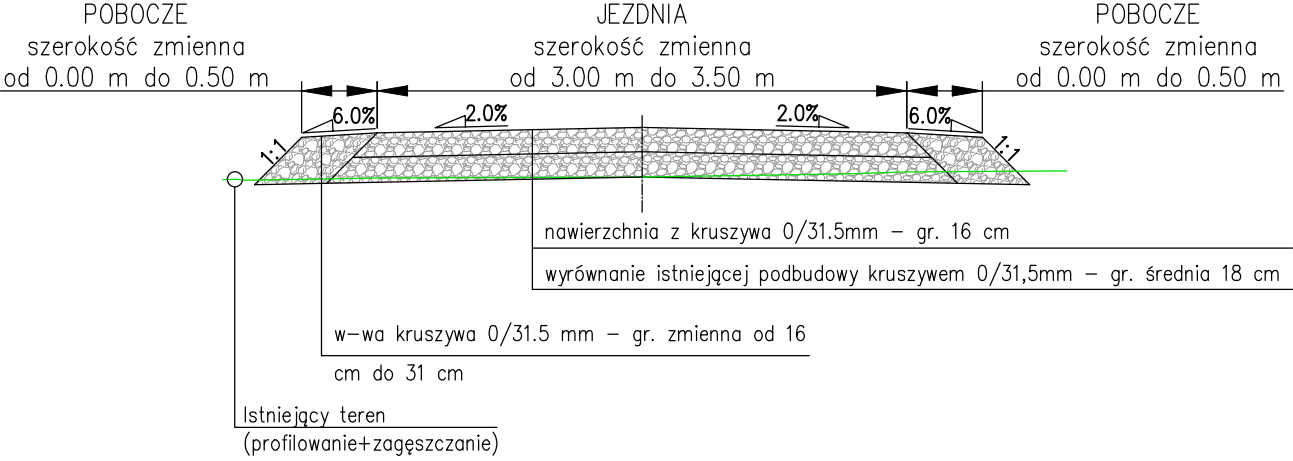

WK PROJEKT Krzysztof Wiktorzak

Piotrówka, ul. 1 Maja 4A, 47-133 Jemielnica
NIP 756-186-12-98, REGON 360923800
tel. +48 600 108 351, e-mail: biuro@wkprojekt.eu

Zamawiający	GMINA JEMIELNICA ul. Strzelecka 67, 47-133 Jemielnica tel./fax. +48 77 46 23 500, +48 77 46 23 500 e-mail: ug@jemielnica.pl https://jemielnica.pl				
Nazwa obiektu	Droga wewnętrzna w Gąsiorowicach				
Przedsięwzięcie	Remont nawierzchni dróg gminnych Gminy Jemielnica masą bitumiczną na gorąco				
Tytuł rysunku	PRZĘKROJE NORMALNE				
Funkcja	Imię i nazwisko	Numer uprawnień	Data sporządzenia	Podpis	Stadium: PROJEKT WYKONAWCZY
Projektant	mgr inż. Mirosław Sieja	29/95/OP	04/2022		Skala: 1:50
Opracował	mgr inż. Krzysztof Wiktorzak	---	04/2022		Nr rys.: 3.0