


strefa wejściowa - II etap

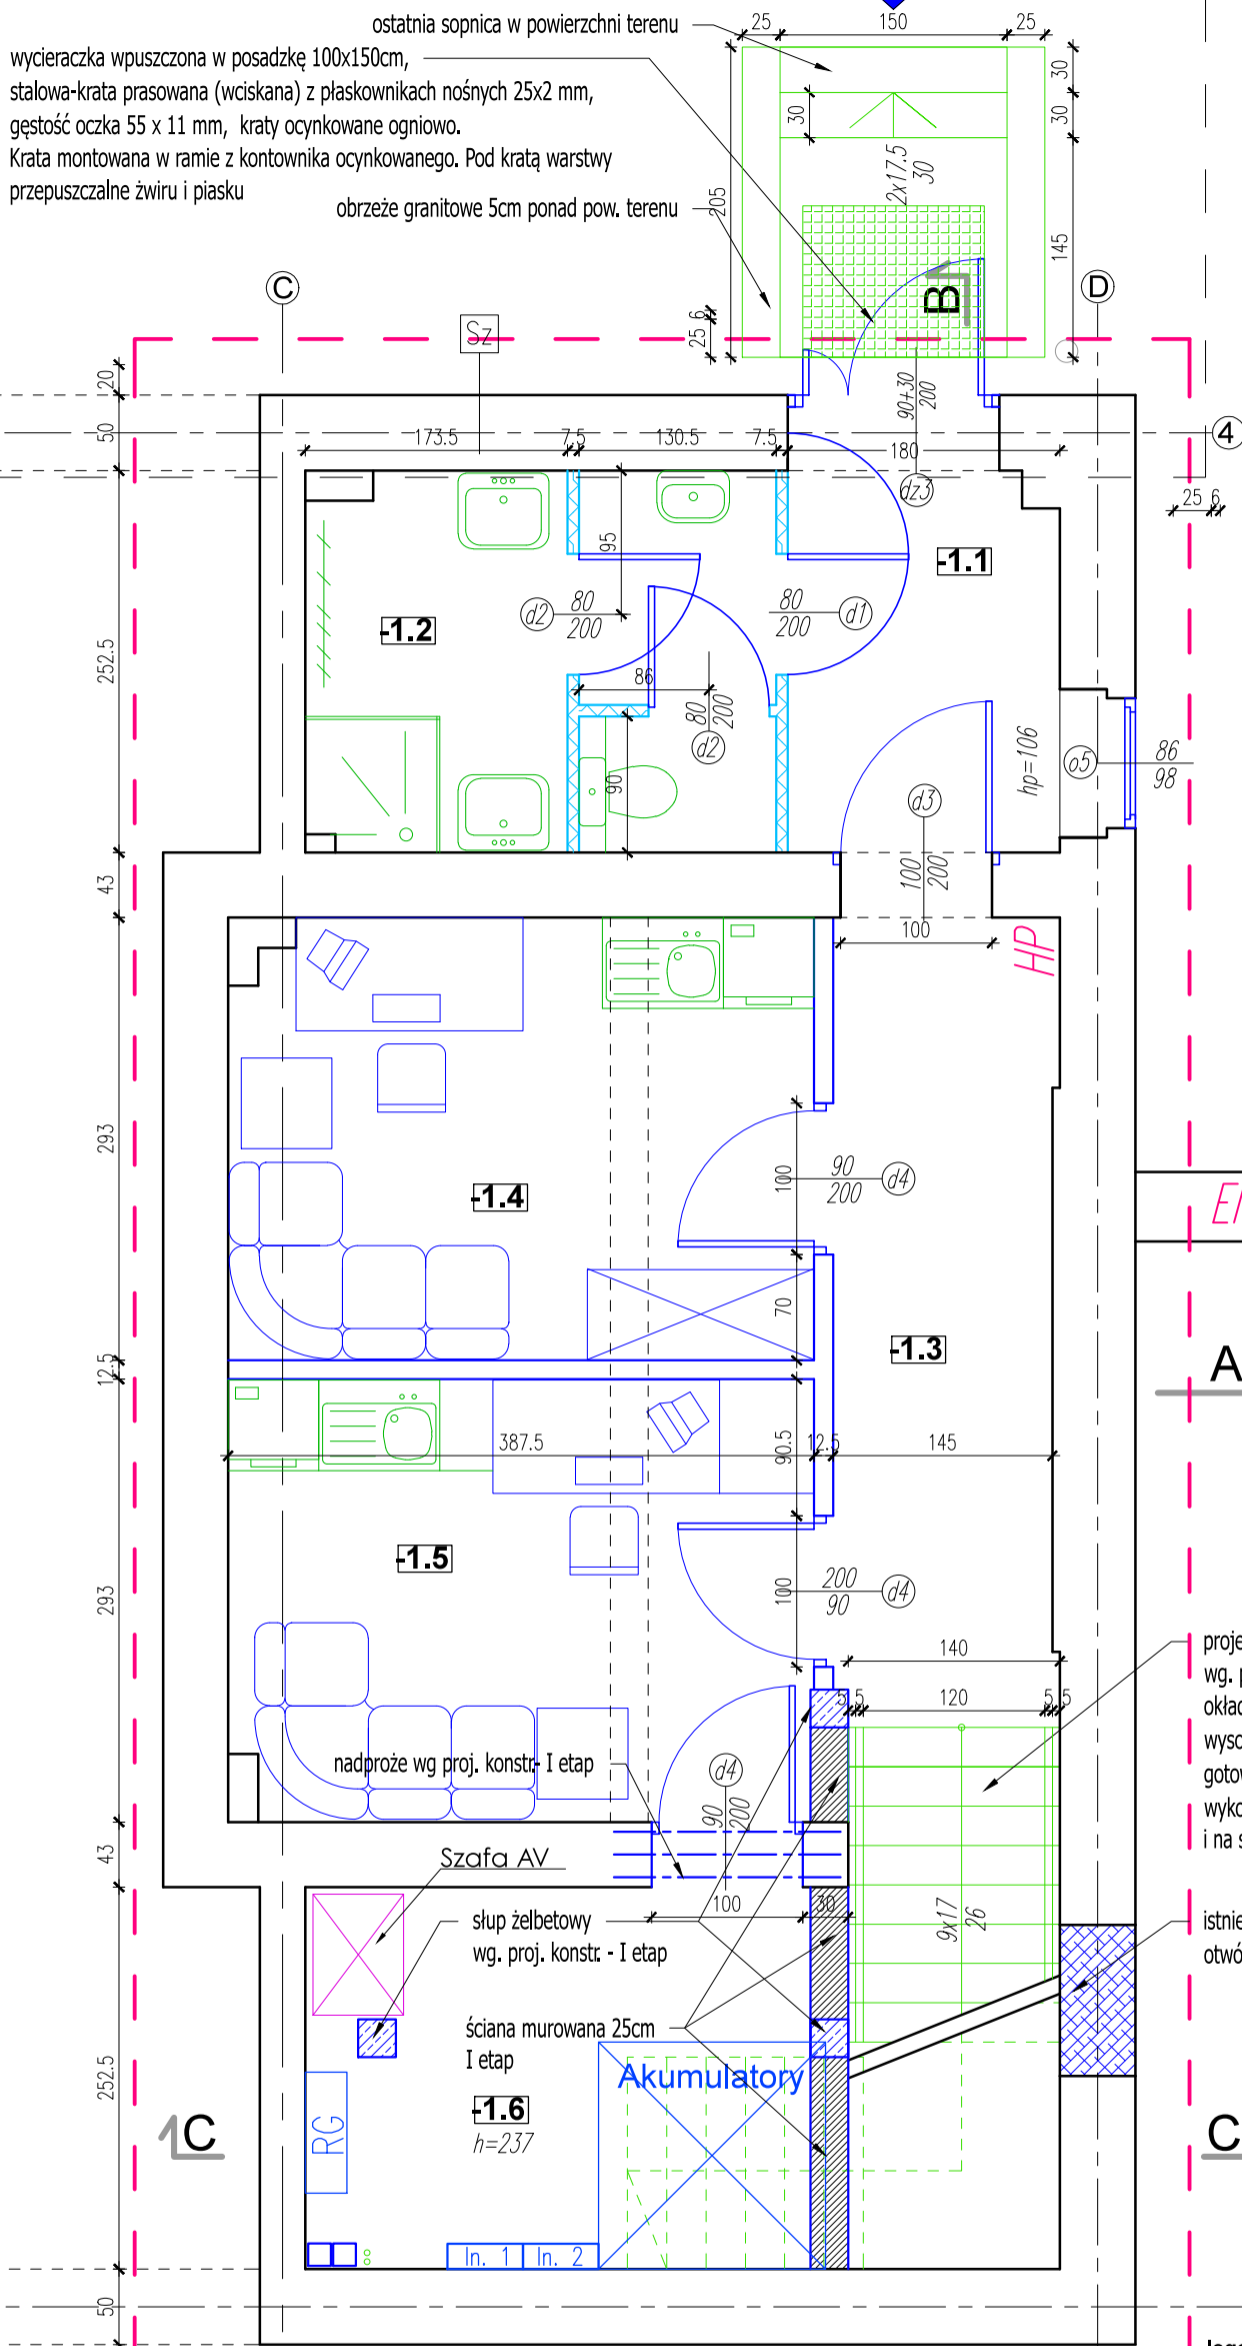

ZL1
RZUT PODSCENIA

UWAGA:
Wykończenie wszystkich pomieszczeń
i wyposażenie w II etapie
Instalacje - I etap

- legenda:
- zamurowania
 - wyburzenia/przebicia
 - ściana GK na pełną wysokość - II etap
 - ściany działowe w sanitariatach - II etap
 - ściany działowe murowane z bloczków - I etap

uwaga: elementy projektowane
pokazano liniami kolorowymi

Przebudowa wraz z termomodernizacją kina "Sokolnia" w Kępnie		nazwa obiektu budowlanego: - projekt zamienny	
projektant w specjalności architektonicznej:	nr upr.:	podpis:	
SEBASTIAN LUSAR	12/04/DOIA		
ANDRZEJ TATAREK	328/01/DUW	data:	06.2016
ul. Walki Młodych 5, 63-600 Kępno		ARCH/PB	
adres obiektu budowlanego: dz.nr 1522		branza/etap:	
RZUT PODSCENIA		A1-Z	
tytuł rysunku:	skala:	1:50	nr rys.