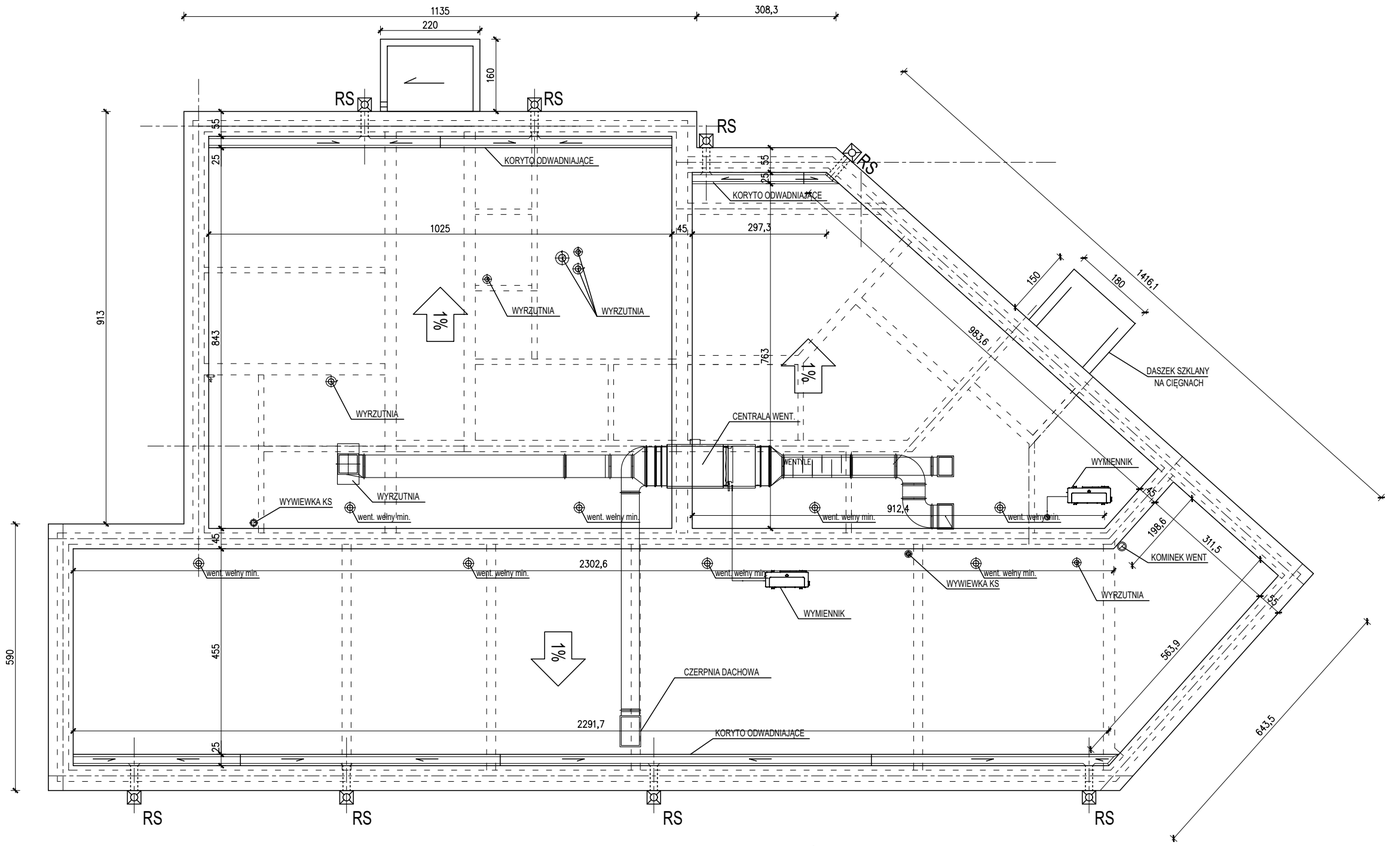


UWAGA - NAD KOSZAMI RYNNOWYMI WYKONAĆ PRZELEWY AWARYJNE

| | | | | |
|---|---|---|---|---|
| Inwestor | GMINA JAWORZYNA ŚLĄSKA | | | |
| Obiekt | BUDYNEK UŻYTECZNOŚCI PUBLICZNEJ | | | |
| Adres | Jaworzyna Śląska, ul. Westerplatte | | | |
| Adres geod. | nr dz. 72/1,72/2, Obręb: 0001 JAWORZYNA ŚLĄSKA | | | |
| Temat projektu | BUDOWA CENTRUM REHABILITACYJNEGO | | | |
| Temat rysunku | RZUT DACHU | | | |
| instal. sanitarne: | Imię i nazwisko | | Nr upr. | Podpis |
| Projektant: | mgr inż arch Paweł Miśków | | 33/08/DOIA | |
| Sprawdzający: | mgr inż. arch. Jadwiga Łoszak | | 52/DSOKK/2011 | |
| Skala 1:100 | Faza PROJEKT TECHNICZNY | Branża ARCHITEKTURA | Data 23.12.2021 | Nr rysunku A-03 |