



RZUT BIEŻNI
skala 1: 50

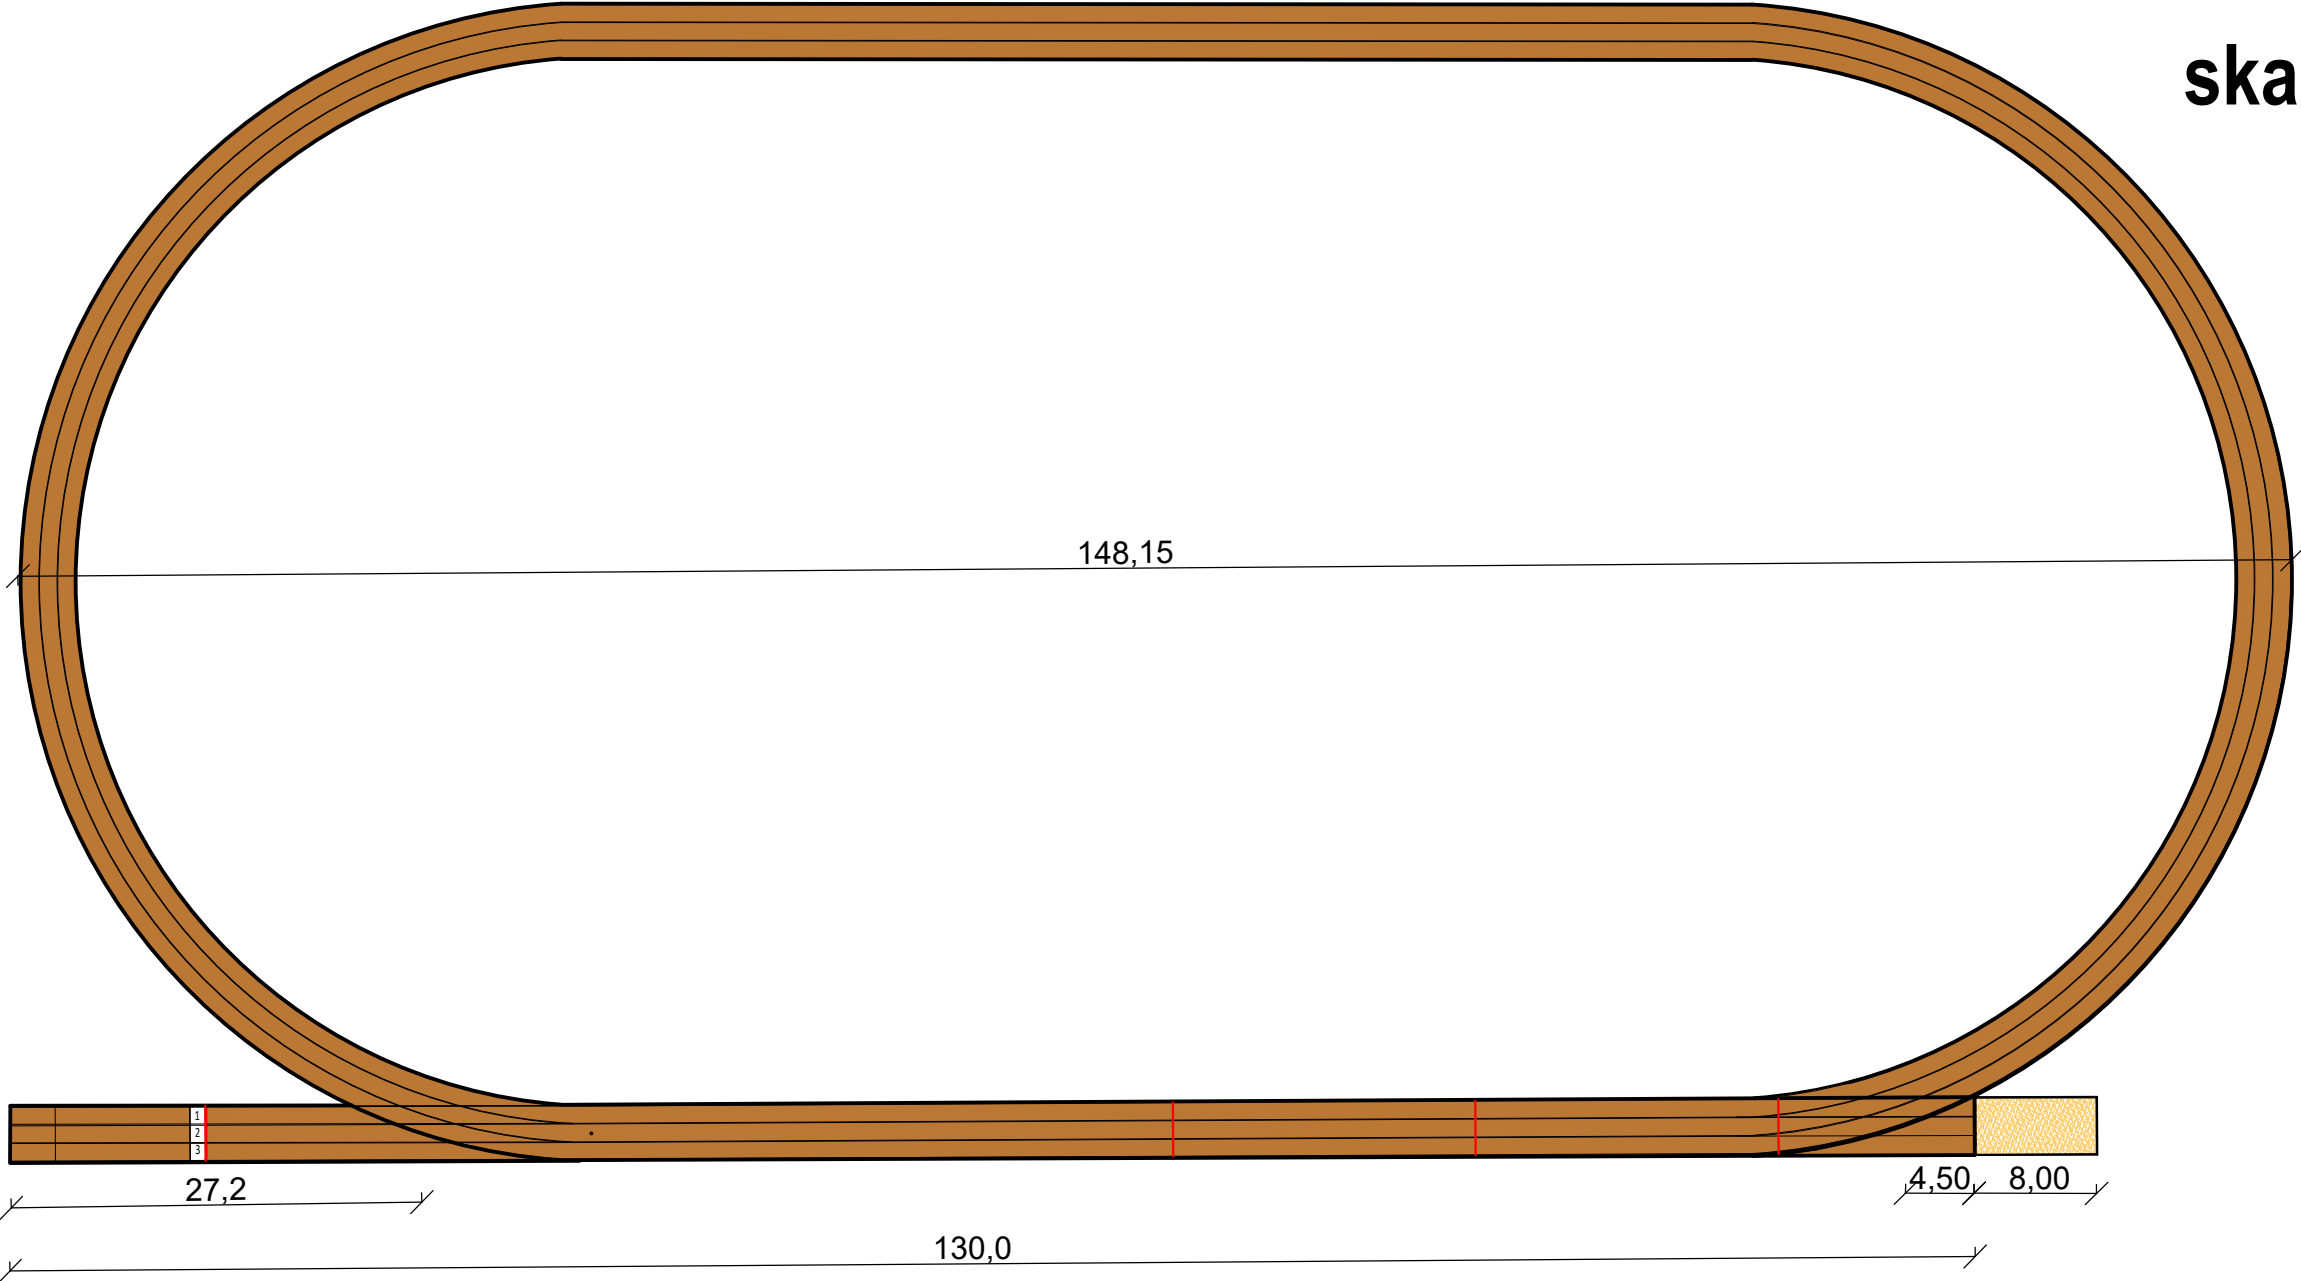

Przekrój bieżni 1:20

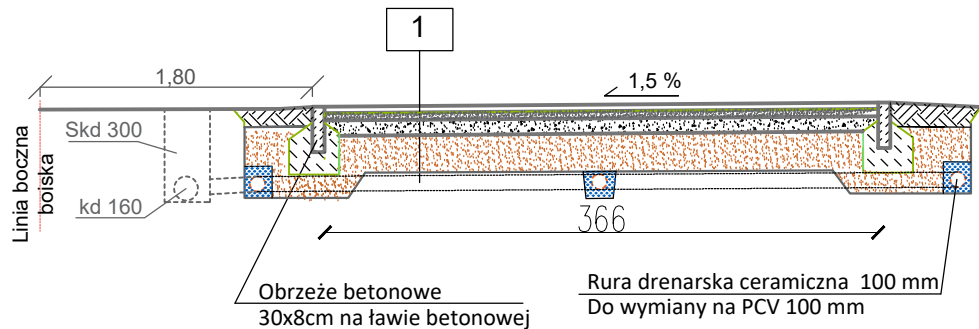

1	kostka gumowa behaton	4,2 cm
	kruszywo naturalne 0-4mm	5,0 cm
	kruszywo naturalne 8-63mm	10,0cm
	geowłóknina	
	pospółka żwirowo - piaskowa	25 cm

JEDNOSTKA PROJEKTOWA:		
 BIURO PROJEKTOWE Jodłówka 331, 37-560 Pruchnik tel. 722-130-827, www.centerprojekt.pl NIP: 7922080301 REGON: 368187683		
NAZWA OPRACOWANIA:		
PRZEBUDOWA BIEŻNI PRZY BOISKU W MEJSCOWOŚCI WÓJTOWA		
ADRES INWESTYCJI:		INWESTOR:
powiat Gorlicki jedn. ewid.: Lipinki, obręb: Wójtowa dz. nr ew. gr. 1752/2, 1752/3		Gmina Lipinki 38-305 Lipinki 53
FUNKCJA/ BRANŻA:	Imię i Nazwisko / Nr Upoważnień	Podpis
Projektant KONSTRUKCJA:	mgr inż. Marcin RYMARZ PDK/0313/PWOK/18	
Opracowujący:	mgr inż. Janusz Stefanik PDK/0111/OWOK/16	
NAZWA RYSUNKU:		
RZUT BIEŻNI		
FAZA:	DATA:	NR RYS.:
P.A.B.	10.2023r.	2