

Spis treści

1.	Oświadczenie	4
2.	Uprawnienia, izby	5
3.	Podstawa opracowania	10
3.1.	Nazwa inwestycji:.....	10
3.2.	Podstawowe akty prawne:	10
3.3.	Podstawowe kryteria projektowe.....	10
4.	Cel i zakres inwestycji	11
5.	Stan istniejący.	12
5.1.	Określenie lokalizacji	12
5.2.	Istniejący pas drogowy.	12
5.3.	Istniejące konstrukcje jezdni.....	13
5.4.	Obciążenie ruchem drogowym	13
5.5.	Opinia geotechniczna	13
5.5.1.	Określenie przydatności gruntów na potrzeby budownictwa oraz stopnia skomplikowania podłoża .	13
5.5.2.	Określenie kategorii geotechnicznej.....	14
6.	Projektowane zagospodarowanie terenu.	14
6.1.	Proponowane rozwiązania techniczne.	14
6.1.1.	Informacje ogólne.....	14
6.1.2.	Jezdnie	14
6.1.3.	Chodniki	14
6.1.4.	Szczegóły elementów dróg.....	15
6.1.5.	W ramach inwestycji przewiduje się:	15
6.1.6.	Projektowane konstrukcje nawierzchni	16
6.2.	Roboty ziemne.....	16
6.3.	Odwodnienie.....	17
7.	Wpływ inwestycji na środowisko	17
7.1.	Gospodarka istniejącym drzewostanem.....	17
7.2.	Wpływ na stan powietrza atmosferycznego	17
7.3.	Wpływ na warunki akustyczne	18
7.4.	Zagrożenie sytuacjami awaryjnymi i zagrożeniami środowiska	18
8.	Uwagi końcowe.	18
9.	Informacja dotycząca bezpieczeństwa i ochrony zdrowia	18
9.1.	Zakres robót oraz kolejność realizacji obiektów	18
9.2.	Wykaz istniejących obiektów budowlanych.....	19
9.3.	Elementy zagospodarowania terenu mogące stwarzać zagrożenie bezpieczeństwa i zdrowia ludzi: ..	20
9.4.	Przewidywane zagrożenia występujące podczas realizacji robót:	20
9.5.	Sposób prowadzenia instruktażu pracowników:.....	20
9.6.	Przewidywane środki techniczne i organizacyjne zapobiegające niebezpieczeństwom.....	20
10.	Warunki gruntowo-wodne	22

Rysunki

- | | |
|----------------------|---------|
| 1. Plan orientacyjny | 1:10000 |
| 2. Plan sytuacyjny | 1:500 |

1. Oświadczenie

Na podstawie art. 34, ust. 3d ustawy z dnia 7 lipca 1994 r. – Prawo budowlane (tekst jednolity – Obwieszczenie Marszałka Sejmu Rzeczypospolitej Polskiej dnia 7 lipca 2020 r. Dz. U. 2020 poz. 1333) oświadczam, że projekt architektoniczno-budowlany branży drogowej dla zadania:

Rozbudowa przejścia dla pieszych przez ul. Czechowicza w Pogórze

został wykonany zgodnie z obowiązującymi przepisami oraz zasadami wiedzy technicznej.

Projektant:

mgr inż. Piotr Kania

178/Gd/2002

Sprawdzający:

mgr inż. Rafał Klein

POM/0189/POOD/07

.....
podpis

.....
podpis

listopad 2021 r.

2. Uprawnienia, izby



WOJEWODA POMORSKI

RR-AB-II-7131/02

Gdańsk, dnia 2002 - 07 - 31

DECYZJA NR 178/Gd/2002

Na podstawie art. 12 ust. 2, art. 13 ust. 1 pkt 1 i art. 14 ust. 1 pkt 2, ustawy z dnia 7 lipca 1994 r. - Prawo budowlane /tekst jednolity: Dz. U. Nr 106 poz. 1126 z 2000 r. z późn. zm./ oraz art. 8 pkt 4 ustawy z dnia 15 grudnia 2000 r. o samorządach zawodowych architektów, inżynierów budownictwa oraz urbanistów (Dz. U. Nr 5 poz. 42 z 2002 r.), w związku z art. 62 ustawy z dnia 15 lutego 2002 r. o zmianie ustawy o samorządach zawodowych architektów, inżynierów budownictwa oraz urbanistów (Dz. U. Nr 23 poz. 221 z 2002 r.) i § 9 ust. 1 - rozporządzenia Ministra Gospodarki Przestrzennej i Budownictwa z dnia 30 grudnia 1994 r. w sprawie samodzielnych funkcji w budownictwie (Dz. U. Nr 8, poz. 38 z 1995 r.)

n a d a j ę :

Panu: Piotrowi KANI

magistrowi inżynierowi budownictwa

urodzony w dniu 14 lutego 1970 r. w Gdańsku

UPRAWNIENIA BUDOWLANE

w specjalności : **konstrukcyjno - budowlanej**

w zakresie: **projektowania bez ograniczeń.**

Otrzymuje :

1. Pan Piotr Kania
ul. Owsiana 3/7
80-749 Gdańsk
2. a/a



z up. WOJEWODY
mgr inż. mgr inż. **Zdzisław Normant**
p.o. Z-ca Dyrektora Wydziału



Zaświadczenie

o numerze weryfikacyjnym:

POM-ILG-WRE-QAP *

Pan Piotr Kania o numerze ewidencyjnym POM/BO/1886/01

adres zamieszkania ul. Wł. Reymonta 3, 84-217 Kamień

jest członkiem Pomorskiej Okręgowej Izby Inżynierów Budownictwa i posiada wymagane ubezpieczenie od odpowiedzialności cywilnej.

Niniejsze zaświadczenie jest ważne od 2021-01-01 do 2021-12-31.

Zaświadczenie zostało wygenerowane elektronicznie i opatrzone bezpiecznym podpisem elektronicznym weryfikowanym przy pomocy ważnego kwalifikowanego certyfikatu w dniu 2020-12-09 roku przez:

Franciszek Rogowicz, Przewodniczący Rady Pomorskiej Okręgowej Izby Inżynierów Budownictwa.

(Zgodnie art. 3 ust 2 ustawy z dnia 18 września 2001 r. o podpisie elektronicznym (Dz. U. 2001 Nr 130 poz. 1450) dane w postaci elektronicznej opatrzone bezpiecznym podpisem elektronicznym weryfikowanym przy pomocy ważnego kwalifikowanego certyfikatu są równoważne pod względem skutków prawnych dokumentom opatrzonym podpisami własnoręcznymi.)

* Weryfikację poprawności danych w niniejszym zaświadczeniu można sprawdzić za pomocą numeru weryfikacyjnego zaświadczenia na stronie Polskiej Izby Inżynierów Budownictwa www.pilb.org.pl lub kontaktując się z biurem właściwej Okręgowej Izby Inżynierów Budownictwa.



POMORSKA OKRĘGOWA
IZBA INŻYNIERÓW BUDOWNICTWA
80-840 Gdańsk, ul. Świętojańska 43/44
(3) Tel. (0-58) 324-89-77
Fax (0-58) 301-44-98

Gdańsk, dnia 18 grudnia 2007 r.

syg. akt 249/POM/OKK/07

DECYZJA

Na podstawie art. 24 ust.1 pkt 2 ustawy z dnia 15 grudnia 2000 r. o samorządach zawodowych architektów, inżynierów budownictwa oraz urbanistów /Dz.U. z 2001 r. Nr 5 poz. 42, ze zm./, art. 12 ust. 3, art.13 ust.1 pkt 1, art. 14 ust. 1 pkt 2a ustawy z dnia 07 lipca 1994 r. Prawo budowlane /tekst jednolity Dz. U. z 2006 r. Nr 156, poz. 1118/, § 6 pkt 1 i 2, § 11 ust. 1 pkt 1, § 15, § 18 ust. 1 pkt 1 i 2 rozporządzenia Ministra Transportu i Budownictwa z dnia 28 kwietnia 2006 r. w sprawie samodzielnych funkcji technicznych w budownictwie /Dz. U. z 2006 r. Nr 83 poz. 578, ze zm./ oraz art. 104 Kodeksu postępowania administracyjnego /t.j. Dz.U. z 2000 r. Nr 98, poz.1071 ze zm./

Okręgowa Komisja Kwalifikacyjna
stwierdza, że:

Pan RAFAŁ KLEIN
magister inżynier
urodzony dnia 31.01.1979 r w Gdyni

uzyskał
UPRAWNIENIA BUDOWLANE
numer ewidencyjny: POM/0189/POOD/07

do projektowania bez ograniczeń w specjalności drogowej

UZASADNIENIE

W związku z uwzględnieniem w całości żądania strony, na podstawie art. 107 § 4 K.p.a. odstępuje się od uzasadnienia decyzji. Zakres nadanych uprawnień budowlanych wskazano na odwrocie decyzji.

Pouczenie

Od niniejszej decyzji służy odwołanie do Krajowej Komisji Kwalifikacyjnej Polskiej Izby Inżynierów Budownictwa w Warszawie, za pośrednictwem Pomorskiej Okręgowej Izby Inżynierów Budownictwa w terminie 14 dni od daty jej doręczenia.

Skład orzekający Okręgowej Komisji Kwalifikacyjnej:



PRZEWODNICZĄCY
Okręgowej Komisji Kwalifikacyjnej

Ryszard Kolasa

WICEPRZEWODNICZĄCY
Okręgowej Komisji Kwalifikacyjnej

Leszek Niedostatkiwicz

CZŁONEK
Okręgowej Komisji Kwalifikacyjnej

Ziemowit Suligowski

Otrzymują:

1. Pan Rafał Klein
80-299 Gdańsk, ul. Balcerskiego 31
2. Okręgowa Rada Izby
3. Główny Inspektor Nadzoru Budowlanego
4. a/a

Pan Rafał Klein upoważniony jest do:

- I. Na podstawie art. 12 ust.1 pkt 1 i 2, art. 13 ust. 4 ustawy Prawo budowlane, w specjalności drogowej, bez ograniczeń do:
 - a) projektowania, sprawdzania projektów architektoniczno-budowlanych i sprawowania nadzoru autorskiego,
 - b) sprawowania kontroli technicznej utrzymania obiektów budowlanych.

- II. Na podstawie § 18 ust. 1 pkt 1 i 2 powołanego na wstępie rozporządzenia Ministra Transportu i Budownictwa z dnia 28 kwietnia 2006 r. w sprawie samodzielnych funkcji technicznych w budownictwie /Dz. U. z 2006 r. Nr 83 poz. 578, ze zm./, uprawnienia niniejsze uprawniają do projektowania obiektu budowlanego związanego z obiektem budowlanym, takim jak:
 - a) droga, w rozumieniu przepisów o drogach publicznych, z wyłączeniem drogowych obiektów inżynierskich oprócz przepustów;
 - b) droga dla ruchu i postoju statków powietrznych oraz przepust.

- III. Na podstawie § 15 w/w rozporządzenia, niniejsze uprawnienia do projektowania w specjalności drogowej uprawniają do sporządzania projektu zagospodarowania działki lub terenu, w zakresie tej specjalności.



Zaświadczenie
o numerze weryfikacyjnym:

POM-LIA-AAQ-EBN *

Pan Rafał Klein o numerze ewidencyjnym POM/BD/0045/08
adres zamieszkania ul. Balcerskiego 31, 80-299 Gdańsk
jest członkiem Pomorskiej Okręgowej Izby Inżynierów Budownictwa i posiada wymagane
ubezpieczenie od odpowiedzialności cywilnej.
Niniejsze zaświadczenie jest ważne od 2021-02-01 do 2022-01-31.

Zaświadczenie zostało wygenerowane elektronicznie i opatrzone bezpiecznym podpisem elektronicznym
weryfikowanym przy pomocy ważnego kwalifikowanego certyfikatu w dniu 2020-12-30 roku przez:

Franciszek Rogowicz, Przewodniczący Rady Pomorskiej Okręgowej Izby Inżynierów Budownictwa.

(Zgodnie art. 5 ust 2 ustawy z dnia 18 września 2001 r. o podpisie elektronicznym (Dz. U. 2001 Nr 130 poz. 1450) dane w postaci elektronicznej opatrzone bezpiecznym podpisem elektronicznym weryfikowanym przy pomocy ważnego kwalifikowanego certyfikatu są równoważne pod względem skutków prawnych dokumentom opatrzonym podpisami własnoręcznymi.)

* Weryfikację poprawności danych w niniejszym zaświadczeniu można sprawdzić za pomocą numeru weryfikacyjnego zaświadczenia na stronie Polskiej Izby Inżynierów Budownictwa www.pibb.org.pl lub kontaktując się z biurem właściwej Okręgowej Izby Inżynierów Budownictwa.



3. Podstawa opracowania.

3.1.Nazwa inwestycji:

Rozbudowa przejścia dla pieszych przez ul. Czechowicza w Pogórze

3.2.Podstawowe akty prawne:

- Umowa nr nr ZDiZ/35/2021/MR z dnia 27.08.2021 r. pomiędzy Gminą Kosakowo, ul. Żeromskiego 69, 81-198 Kosakowo a Biurem Projektów Drogowych Piotr Kania, ul. Władysława Reymonta 3, 84-217 Kamień.
- Mapa do celów projektowych z uzbrojeniem terenu, 2021 r.;
- Wizja lokalna w terenie 2021 r.;
- Ustawa z dnia 21 marca 1985r. o drogach publicznych
- Rozporządzenie Ministra Transportu i Gospodarki Morskiej z dnia 2 marca 1999r. w sprawie warunków technicznych, jakim powinny odpowiadać drogi publiczne i ich usytuowanie
- Rozporządzenie Ministra Transportu, Budownictwa i Gospodarki Morskiej z dnia 25 kwietnia 2012 r. w sprawie ustalania geotechnicznych warunków posadowienia obiektów budowlanych
- Rozporządzenie Ministra Infrastruktury, z dnia 3 lipca 2003 r., w sprawie szczegółowych warunków technicznych dla znaków i sygnałów drogowych oraz urządzeń bezpieczeństwa ruchu drogowego i warunków ich umieszczania na drogach
- Wzorce i standardy rekomendowane przez Ministra właściwego ds. transportu WR-D-41-3 – Wytyczne projektowania infrastruktury dla pieszych, część 3: projektowanie przejść dla pieszych
- Załącznik do zarządzenia nr 31 Generalnego Dyrektora Dróg Krajowych i Autostrad z dnia 16 czerwca 2014r. Katalog typowych konstrukcji nawierzchni podatnych i półsztywnych;
- Prawo budowlane
- Inne obowiązujące normy i wytyczne z zakresu budownictwa drogowego i branżowego.

3.3.Podstawowe kryteria projektowe

Parametry techniczne projektowanej drogi zostały określone na podstawie Rozporządzenia Ministra Transportu i Gospodarki Morskiej z dnia 2 marca 1999 r. w sprawie warunków technicznych, jakim powinny odpowiadać drogi publiczne i ich usytuowanie

Parametry projektowanej drogi gminnej DG 134731G – ul. Czarnieckiego oraz DG 134709G – ul. Czechowicza na Pogórzu.

OGÓLNE PARAMETRY TECHNICZNE	
Parametr techniczny	Wielkość
Klasa techniczna drogi	L
Kategoria ruchu	KR-2
Prędkość projektowa zabudowany	$V_p = 30$ km/h
Prędkość miarodajna zabudowany	Nie dotyczy
Przekrój poprzeczny jednojezdniowy	1x2
Szerokość pasa ruchu	2,25 m
Szerokość pobocza gruntowego	min. 0,75 m.
Minimalna szerokość chodników	min. 2,0 m.
Obciążenie docelowe konstrukcji nawierzchni	115 kN/oś

4. Cel i zakres inwestycji

Celem inwestycji jest budowa:

- wyniesionego skrzyżowania ulic Czarnieckiego i Czechowicza na Pogórzu wraz z wyniesionym przejściem dla pieszych przez ul. Czechowicza
- ścieżki rowerowej
- chodników
- oświetlenia drogowego wraz z doświetleniem przejścia dla pieszych
- kanału technologicznego

Wykonanie tych elementów znacznie polepszy bezpieczeństwo ruchu drogowego.

Zakres robót objętych niniejszym projektem obejmuje następujące roboty budowlane:

- budowę wyniesionego skrzyżowania ulic Czarnieckiego i Czechowicza na Pogórzu wraz z wyniesionym przejściem dla pieszych przez ul. Czechowicza
- budowę chodników oraz ścieżek rowerowych,
- przebudowę/budowę oświetlenia drogowego,
- regulacja wysokościowa i sytuacyjna wpustów ulicznych wraz z budową przykanalików do istniejącego kanału deszczowego
- niezbędne roboty rozbiórkowe
- wykonanie oznakowania pionowego i poziomego
- wykonanie kanału technologicznego

- inne roboty drogowe

5. Stan istniejący.

5.1.Określenie lokalizacji

Zadanie inwestycyjne zlokalizowane jest w północnej części województwa pomorskiego, na terenie powiatu puckiego, w gminie Kosakowo w miejscowości Pogórze.

5.2.Istniejący pas drogowy.

Rozpatrywane odcinki dróg:

- fragment drogi gminnej nr DG 134731G – ul. Czarnieckiego, będącej w zarządzie Wójta Gminy Kosakowo. Droga ta jest drogą publiczną kategorii L.
- fragment drogi gminnej nr DG 134709G – ul. Czechowicza, będącej w zarządzie Wójta Gminy Kosakowo. Droga ta jest drogą publiczną kategorii L.
- sąsiadują z zabudową wielorodzinną
- są o nawierzchni z kostki betonowej

Oprócz nawierzchni dla pojazdów, w pasie drogowym znajdują się ciągi piesze, ścieżki rowerowe oraz tereny niezabudowane, porośnięte trawą.

Drogi gminne na odcinku objętym zakresem opracowania mają przekrój jednojezdniowy.

Szerokość jezdni wynosi ok. 5,0 - 6,0 m. o przekroju miejskim podparte krawężnikami.

Na trasie projektowanego odcinka drogi nie stwierdzono obecności przepustów pod korpusem drogi.

Droga przebiega w terenie płaskim.

Odwodnienie drogi jest kompleksowo rozwiązane – droga jest odwadniana powierzchniowo, a woda opadowa i roztopowa oraz ścieki komunikacyjne są odprowadzane do istniejącej kanalizacji deszczowej.

Na terenie objętym inwestycją stwierdzono występowanie uzbrojenia podziemnego:

- kanalizacji sanitarnej,
- sieci wodociągowej,
- sieci teletechnicznej,
- sieci energetycznej

Nie można wykluczyć istnienia innego uzbrojenia terenu.

5.3. Istniejące konstrukcje jezdni

Rozpatrywane ulice lokalne zostały wykonane po 2015 r., w związku z powyższym nawierzchnia na rozpatrywanym odcinku jest w bardzo dobrym stanie.

5.4. Obciążenie ruchem drogowym

Po przebudowywanej drodze odbywa się docelowy ruch pojazdów osobowych. Odcinek ulicy nie został objęty Generalnym Pomiarem Ruchu 2015.

Na podstawie pomiarów własnych ustalono, że odcinek ulic Czarnieckiego i Czechowicza jest obciążony ruchem poniżej 1,5 tys. poj./dobę.

5.5. Opinia geotechniczna

Zgodnie z par 7 ust. 1 rozporządzenia Ministra Transportu, Budownictwa i Gospodarki Morskiej z dnia 25 kwietnia 2012 r. w sprawie ustalania geotechnicznych warunków posadawiania obiektów budowlanych w przypadku obiektów budowlanych wszystkich kategorii geotechnicznych opracowuje się opinię geotechniczną.

5.5.1. Określenie przydatności gruntów na potrzeby budownictwa oraz stopnia skomplikowania podłoża

Dokumentowany obszar znajduje się w miejscowości Pogórze.

Według regionalizacji fizycznogeograficznej wg. J. Kondrackiego, teren projektowanej inwestycji znajduje się na obszarze Pobrzeżu Kaszubskim.

Podczas wykonywania odwiertów stwierdzono, że w podłożu zalegają gliny zwięzłe twardoplastyczne.

W trakcie badań terenowych nie stwierdzono występowania wody gruntowej.

Warunki wodne oceniono jako dobre. Środowisko gruntowe w poziomie posadowienia ocenić należy jako słabo agresywne i suche.

Ponieważ jest to przypadek warstw gruntów jednorodnych genetycznie i litologicznie, zalegających poziomo, nie obejmujący mineralnych gruntów słabonośnych, gruntów organicznych i nasypów niekontrolowanych, przy zwierciadle wody poniżej projektowanego poziomu posadowienia oraz braku występowania niekorzystnych zjawisk geologicznych, ustalono stopień skomplikowania warunków gruntowych na proste.

5.5.2. Określenie kategorii geotechnicznej

Na podstawie rozporządzenia Ministra Transportu, Budownictwa i Gospodarki Morskiej z dnia 25 kwietnia 2012 r. w sprawie ustalania geotechnicznych warunków posadawiania obiektów budowlanych ustalono pierwszą kategorię geotechniczną obiektu budowlanego w prostych warunkach gruntowych.

6. Projektowane zagospodarowanie terenu.

6.1. Proponowane rozwiązania techniczne.

6.1.1. Informacje ogólne

Przedmiotem inwestycji budowa:

- wyniesionego skrzyżowania ulic Czarnieckiego i Czechowicza na Pogórze wraz z wyniesionym przejściem dla pieszych przez ul. Czechowicza
- ścieżek rowerowych
- chodników
- oświetlenia drogowego wraz z doświetleniem przejścia dla pieszych
- kanału technologicznego

Ze względu na zakres inwestycji w pasie drogowym, nie jest wymagane pozwolenie na budowę lecz zgłoszenie.

6.1.2. Jezdnie

W ramach zadania planuje się budowę wyniesionego skrzyżowania oraz przejścia dla pieszych z kostki betonowej. Dodatkowo, zaplanowano ścieżkę rowerową o nawierzchni bitumicznej.

Nawierzchnie projektowanych dróg kołowych będą posiadały nawierzchnię z kostki betonowej.

Odbiornikiem wód opadowych będzie istniejąca kanalizacja deszczowa.

Droga w całości będzie oświetlona.

6.1.3. Chodniki

Zaprojektowano chodnik z kostki betonowej o wymiarach 20x10 cm. i grubości minimalnej 6 cm.

Na dojeźdżach do przejść dla pieszych należy wykonać nawierzchnię chodnika przy użyciu płytek ostrzegawczych z polimerobetonu 30x30x8 cm. w kolorze żółtym dla osób niedowidzących i słabowidzących.

6.1.4. Szczegóły elementów dróg

W projekcie zastosowano następujące rodzaje krawężników:

- Jezdnię w przekroju ulicznym, należy obramować krawężnikiem betonowym drogowym 15x30x100cm wystającym ponad poziom jezdni 12 cm. Przewidziano posadowienie krawężnika na ławie betonowej z oporem z betonu C16/20 o grubości od 15 cm, na podsypce cementowo–piaskowej 1:4 – grubość 5 cm. Opory krawężników mają być do 2/3 ich wysokości.
- Wyspy dzielące należy obramować krawężnikiem kamiennym drogowym 15x30x100 cm. Ława i opory jak dla krawężnika betonowego.
- Na wysokości przejść dla pieszych należy ustawić krawężnik betonowy 15x30x100cm wystającym ponad poziom jezdni 0-2 cm.
- W miejscach, gdzie krawężniki przebiegają w łukach poziomych, należy użyć krawężników łukowych
- Połączenie krawężników wystających na 12 cm. z krawężnikami wystającymi 2 cm. należy dokonać za pomocą krawężników skośnych
- obrzeże betonowe 8x30x100cm jako obramowanie chodnika posadowione na ławie grubości 10 cm. z oporem z betonu C8/10. Opory obrzeży mają być do 2/3 ich wysokości.

6.1.5. W ramach inwestycji przewiduje się:

- wyniesionego skrzyżowania ulic Czarnieckiego i Czechowicza na Pogórzu wraz z wyniesionym przejściem dla pieszych przez ul. Czechowicza
- budowę chodników,
- budowę ścieżek rowerowych
- przebudowę/budowę oświetlenia drogowego,
- regulacja wysokościowa i sytuacyjna wpustów ulicznych wraz z budową przykanalików do istniejącego kanału deszczowego
- niezbędne roboty rozbiórkowe
- wykonanie oznakowania pionowego i poziomego
- wykonanie kanału technologicznego
- zabezpieczenie podziemnej sieci teletechnicznej zgodnie z uzgodnieniem
- inne roboty drogowe

6.1.6. Projektowane konstrukcje nawierzchni

6.1.6.1. Projektowana konstrukcja chodników:

- Kostka betonowa grubości 6 cm.
- Podsypka cementowo-piaskowa gr. 3 cm.
- Podbudowa z kruszywa niezwiązanego C_{50/30} gr. 10 cm.
- Podbudowa z kruszywa związanego cementem C_{1,5/2} gr. 10 cm.

6.1.6.2. Wyniesione skrzyżowanie

- Kostka betonowa gr. 8 cm.
- Podsypka cementowo-piaskowa gr. 3 cm.
- Podbudowa z kruszywa niezwiązanego C_{90/3} gr. 20 cm.
- Warstwa mrozochronna z kruszywa związanego cementem C_{1,5-2,0} gr. 34 cm.
- Podłoże gruntowe $E_2 \geq 25$ MPa

6.1.6.3. Ścieżki rowerowe

- Warstwa ścieralna z betonu asfaltowego grubości 4 cm.
- Warstwa wiążąca z betonu asfaltowego grubości 4 cm.
- Podbudowa z kruszywa niezwiązanego C_{50/30} gr. 10 cm.
- Warstwa mrozochronna z kruszywa związanego cementem C_{1,5/2} gr. 10 cm.

6.2. Roboty ziemne

Przewiduje się prowadzenia robót ziemnych związanych z:

- usunięciem z podłoża gleby
- korytowanie pod poszerzenia konstrukcji nawierzchni
- zagęszczaniem gruntów w podłożu pod konstrukcję nawierzchni
- wykonaniem podłoża pod nawierzchnie drogowe
- wykonaniem podłoża pod chodniki
- humusowaniem terenów zielonych

Planuje się również wykopy liniowe pod projektowane sieci: energetycznej oświetleniowej i kanału technologicznego.

Roboty ziemne wykonać zgodnie z normą PN-S-02205/1998 “Drogi samochodowe, Roboty ziemne, Wymagania i badania”, postanowieniami innych, obowiązujących norm PN, BN i specyfikacji robót drogowych

W celu zapewnienia stateczności nasypów należy:

- grunty układać warstwami jednakowej grubości na całej szerokości nasypu,
- grunty przepuszczalne układać poziomo, mało przepuszczalne i nieprzepuszczalne ze spadkiem poprzecznym 4%,
- górną warstwę nasypu o grubości co najmniej 0,5 m wykonać z gruntów niespoistych, niewysadzinowych

Wykonanie nasypów, wykopów i robót odwodnieniowych powinno przebiegać w kolejności zapewniającej stałe odprowadzenie wód gruntowych i opadowych.

Ziemię urodzajną w celu późniejszego wykorzystania należy zgarnąć w przyzmy o wysokości 2,0m i obsiać mieszkankami traw ochronnych. Dopuszczalny okres składowania 1 rok. W niekorzystnych warunkach atmosferycznych nasypy powinny być wykonane z gruntów i materiałów przydatnych bez zastrzeżeń wg tablicy 2 normy PN –S02205 „Roboty ziemne”.

W trakcie prac konieczne jest kontrolowanie warunków gruntowych w nawiązaniu do warunków przyjętych do projektowania.

6.3.Odwodnienie.

Odwodnienie drogi zapewniono za pomocą nadania nawierzchniom odpowiednich spadków poprzecznych i podłużnych.

Odbiornikiem wód opadowych będzie istniejąca kanalizacja deszczowa.

Dla takiego sposobu odwodnienia nie jest wymagane pozwolenie wodno-prawne.

7. Wpływ inwestycji na środowisko

7.1.Gospodarka istniejącym drzewostanem.

Istniejący pas drogowy jest zagospodarowany zielenią nieorganizowaną. Na przestrzeniach niezabudowanych posiana jest trawa oraz krzewy, a znaczne przestrzenie trawników do odtworzenia po zakończeniu robót budowlanych.

7.2.Wpływ na stan powietrza atmosferycznego

Przy maksymalnym natężeniu ruchu, poza granicami pasa drogowego nie wystąpią ponadnormatywne emisje zanieczyszczeń.

7.3.Wpływ na warunki akustyczne

Przy zakładanym ruchu pojazdów oraz braku funkcji o charakterze chronionym w sąsiedztwie przebudowywanej drogi, przy aktualnej wiedzy o przyszłym poziomie akustyczności pojazdów samochodowych, nie prognozuje się przekroczeń dopuszczalnych norm w granicach pasa drogowego, zarówno w porze dnia i nocy.

7.4.Zagrożenie sytuacjami awaryjnymi i zagrożeniami środowiska

Transport materiałów niebezpiecznych po drodze gminnej można zakwalifikować do sytuacji stwarzających potencjalne zagrożenia środowiska. Jego skala jest trudna do rozpoznania. Realizacja projektowanego przedsięwzięcia, spowoduje poprawę bezpieczeństwa ruchu pojazdów, co w istotny sposób zminimalizuje możliwość potencjalnych sytuacji awaryjnych.

8. Uwagi końcowe.

Wszystkie roboty oznakować zgodnie z: „Instrukcją oznakowania robót prowadzonych w pasie drogowym.” Projekt oznakowania robót uzgodnić w uprawnionych do tego organach. Przed przystąpieniem do robót, należy wykonać próbne przekopy, celem upewnienia się, że w strefie robót nie ma uzbrojenia podziemnego.

9. Informacja dotycząca bezpieczeństwa i ochrony zdrowia

Sporządzona zgodnie z Rozporządzeniem Ministra Infrastruktury z dnia 23 czerwca 2003 roku (Dz.U. nr 120 poz. 1126 z dnia 10 lipca 2003 roku) w sprawie informacji dotyczącej bezpieczeństwa i ochrony zdrowia oraz planu bezpieczeństwa i ochrony zdrowia

9.1.Zakres robót oraz kolejność realizacji obiektów

W ramach projektu przewiduje się:

- wyniesionego skrzyżowania ulic Czarnieckiego i Czechowicza na Pogórzu wraz z wyniesionym przejściem dla pieszych przez ul. Czechowicza
- budowę chodników,
- budowę ścieżek rowerowych
- przebudowę/budowę oświetlenia drogowego,
- regulacja wysokościowa i sytuacyjna wpustów ulicznych wraz z budową przykanalików do istniejącego kanału deszczowego
- niezbędne roboty rozbiórkowe
- wykonanie oznakowania pionowego i poziomego

- wykonanie kanału technologicznego
- zabezpieczenie podziemnej sieci teletechnicznej zgodnie z uzgodnieniem
- inne roboty drogowe

Obiekty budowlane wchodzące w zakres inwestycji będą realizowane zgodnie z założoną poniżej kolejnością wykonywania robót:

- przygotowanie i urządzenie zaplecza i placu budowy
- wprowadzenie czasowej organizacji ruchu,
- wyznaczenie stref niebezpiecznych
- wytyczenie geodezyjne obiektów w terenie,
- zdjęcie ziemi urodzajnej,
- roboty rozbiórkowe
- usunięcie kolizji z istniejącym uzbrojeniem,
- rozbiórka obiektów kolidujących z inwestycją,
- prace związane z budową oświetlenia i kanałem technologicznym
- prace związane z robotami drogowymi
- budowa chodników
- prace wykończeniowe,
- wykonanie oznakowania i ustawienie urządzeń bezpieczeństwa ruchu,

Aby wykonać roboty konieczne jest podzielenie prac na szereg etapów wg wytycznych projektu „Organizacji ruchu na czas budowy”.

9.2. Wykaz istniejących obiektów budowlanych

W obszarze oddziaływania znajdują się istniejące inne obiekty budowlane:

- zabudowania położone w sąsiedztwie pasa drogowego
- nawierzchnie z kostki betonowej, chodniki z prefabrykatów, utwardzone zjazdy na posesje
- skrzyżowania jednopoziomowe;
- linie energetyczne napowietrzne i doziemne;
- linie teletechniczne doziemne i napowietrzne;
- linie wodociągowe i sanitarne
- linie gazowe

9.3.Elementy zagospodarowania terenu mogące stwarzać zagrożenie bezpieczeństwa i zdrowia ludzi:

- przewody energetyczne napowietrzne i doziemne;
- linie gazowe
- ruch samochodowy na drogach;
- głębokie wykopy

9.4.Przewidywane zagrożenia występujące podczas realizacji robót:

- ruch samochodowy
- ruch pojazdów budowlanych;
- możliwość występowania w terenie niewybuchów z okresu drugiej wojny światowej;
- zagrożenia związane z instalacjami elektrycznymi przy robotach związanych z budową elementów oświetlenia oraz przełożeniami istniejących przewodów energetycznych;
- zagrożenie wybuchem w przypadku uszkodzenia sieci gazowej
- roboty budowlane prowadzone przy montażu i demontażu ciężkich elementów prefabrykowanych - roboty, których masa przekracza 1.0 t
- wykonywanie wykopów o ścianach pionowych bez rozparcia o głębokości większej niż 1,5 m oraz wykopów o bezpiecznym nachyleniu ścian o głębokości większej niż 3,0 m

9.5.Sposób prowadzenia instruktażu pracowników:

Przed przystąpieniem do realizacji robót budowlanych szczególnie niebezpiecznych należy poinstruować pracowników o charakterze i skali występujących zagrożeń. Instruktaż powinien się odbywać zgodnie z obowiązującymi przepisami dotyczącymi bezpieczeństwa i higieny pracy.

9.6.Przewidywane środki techniczne i organizacyjne zapobiegające niebezpieczeństwom

- Prace budowlane i rozbiórkowe należy prowadzić po uprzednim ustawieniu oznakowania na czas budowy zgodnie z „Projektem organizacji ruchu na czas budowy” stanowiącym element projektu wykonawczego;

- W trakcie trwania robót należy kontrolować stan oznakowania na czas budowy oraz innych zabezpieczeń placu budowy oraz uzupełniać je o niezbędne zabezpieczenia dodatkowe w sytuacjach awaryjnych;
- Każdy wyjazd z placu budowy należy oznakować aby uprzedzić uczestników ruchu drogowego o możliwości niespodziewanego pojawienia się pojazdów budowy na drogach publicznych;
- Wszelkie prace należy prowadzić zgodnie z obowiązującymi przepisami dotyczącymi bezpieczeństwa i higieny pracy oraz uwagami zawartymi w dokumentacji projektowej oraz uzgodnieniach i opiniach;
- W czasie robót należy zapewnić łączność telefoniczną placu budowy umożliwiającą szybkie wezwanie pogotowia medycznego, straży pożarnej itp.;
- Na budowie powinna znajdować się apteczka podręczna ze środkami opatrunkowymi oraz z podstawowym wyposażeniem w leki p. bólowe;
- Na budowie powinny znajdować się podręczne środki gaśnicze (gaśnice proszkowe, węże gaśnicze, koce gaśnicze)
- Należy zapewnić możliwość ewakuacji dla osób, które ulegną ewentualnym wypadkom podczas pracy;
- Kierownik budowy zobowiązany jest do opracowania planu BiOZ zgodnie z art. 21a Prawa Budowlanego
- Przed przystąpieniem do robót Pracowników zatrudnionych przy budowie zaopatrzyć w środki ochrony osobistej takie jak: odzież roboczą, kaski, okulary i rękawice ochronne w razie potrzeby
- Na terenie budowy wyznaczyć i utwardzić teren pod składowanie materiałów. Materiały drobnicowe układać w stosy o wysokości nie większej niż 2 m i dostosowywać do ich wytrzymałości. Stosy materiałów workowanych układać krzyżowo w wysokości nieprzekraczającej 10 warstw

10. Warunki gruntowo-wodne

STRADA

OBŚŁUGA INWESTYCJI BUDOWLANYCH

GDĄSK, UL. RADAROWA 18

Tel.: 510 032 371

NADZÓR BUDOWLANY – LABORATORIUM

e-mail : oibstrada@gmail.com

WARUNKI GRUNTOWO - WODNE

DO PROJEKTU : BUDOWA PRZEJŚCIA DLA PIESZYCH W GDYNI
POGÓRZU UL.CZECHOWICZA

OBŚŁUGA INWESTYCJI BUDOWLANYCH
STRADA TOMASZ GORGON
NADZÓR BUDOWLANY LABORATORIUM
80-298 Gdańsk, ul. Radarowa 18
NIP: 584-155-07-18 REGON: 365305136
tel. 510 032 371 e-mail: oibstrada@gmail.com



Badania wykonał i opracował:

Tomasz Gorgon

Upr.bud. nr 273/Gd/01

Gdańsk, X 2021

SPIS TREŚCI :

	Str.:
I. WSTĘP	2
II. ZAKRES DOKUMENTACJI	2
III. OKREŚLENIE RODZAJU GRUNTU PODŁOŻA	
IV. OKREŚLENIE STOPNIA ZAGĘSZCZENIA I STANU GRUNTU	2
V. WNIOSKI	3

SPIS ZAŁĄCZNIKÓW:

1. Plan sytuacyjny z zaznaczonymi miejscami wykonanych odwiertów i sondowań dynamicznych sondą SD-DPL.
2. Karty otworów geotechnicznych.
3. Karty sondowań .

I. Wstęp.

Materiały wykorzystane do wykonania dokumentacji:

- a) Plan sytuacyjny.
- b) Karty otworów geotechnicznych wykonanych w dniu 21/10/2021 r. do głębokości 3,0 m.p.p.t.
- c) Karty sondowań sondą dynamiczną SD-DPL wykonanych w dniu 21/10/2021 r.

II. Zakres dokumentacji.

Niniejszą opinię wykonano w celu określenia rodzaju, stopnia zagęszczenia i stanu gruntu stanowiącego podłoże w rejonie nowoprojektowanego przejścia dla pieszych w Kosakowie ul.Kalinowa.

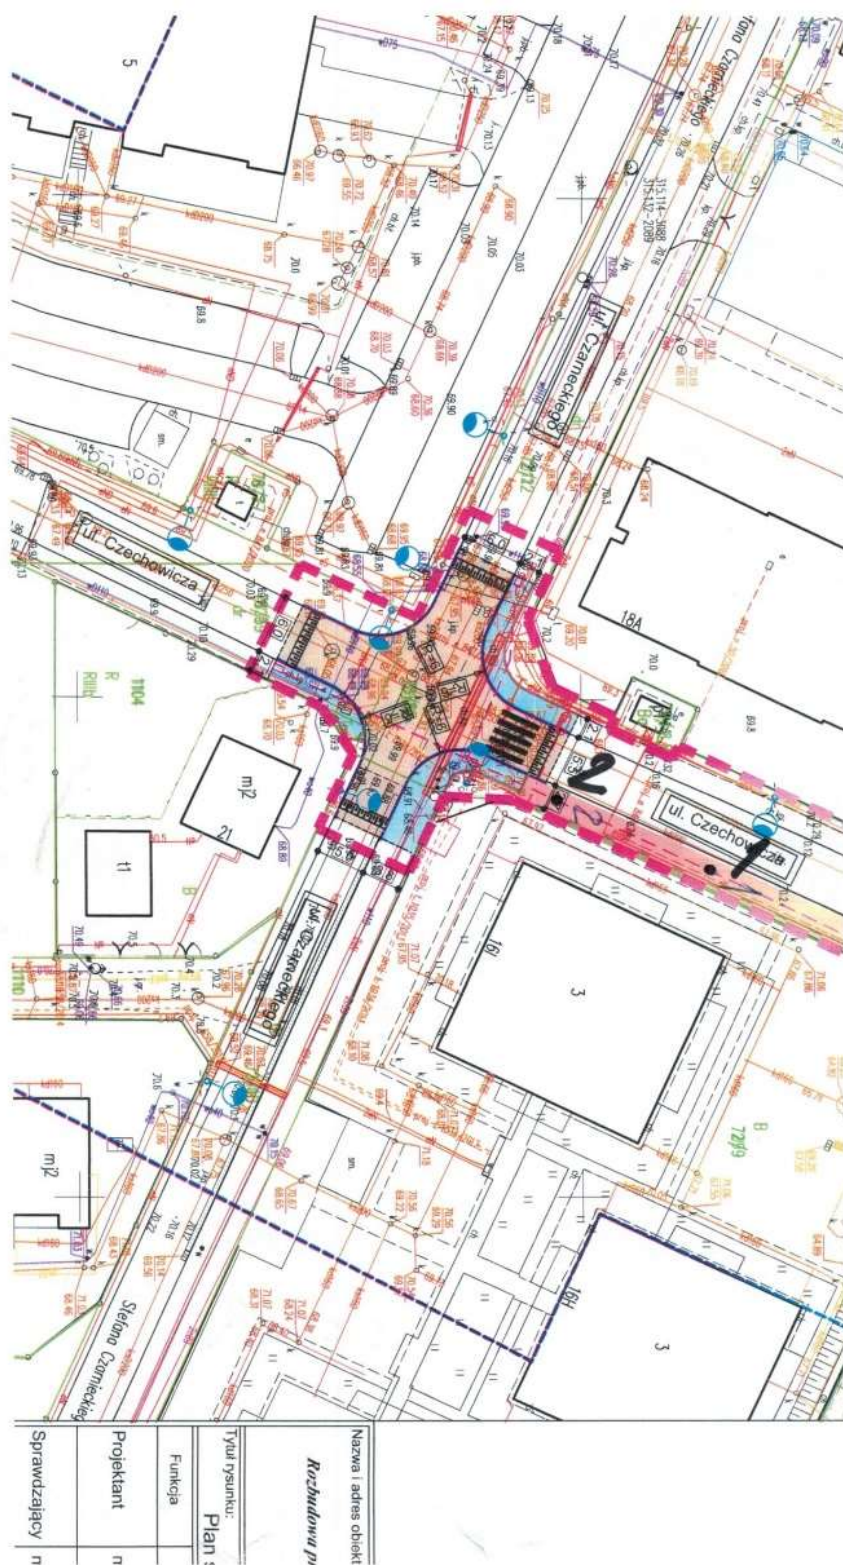
III. Rodzaj gruntu podłoża.

Rodzaj gruntu określono na podstawie odwiertów geotechnicznych. W wyniku przeprowadzonych badań stwierdzono, że w podw-wą humusu zalegają grunty spoiste w postaci glin zwięzłych w stanie twardoplastycznym, średniozagęszczonym.

Stopień zagęszczenia określono na podstawie sondowań dynamicznych sondą lekką SD-DPL.

IV. WNIOSKI:

- Grunty w podłożu są wysadzinowe , podczas projektowania należy zapewnić odseparowanie przyszłej konstrukcji nawierzchni drogowej poprzez zastosowanie warstwy mrozochronnej.



KARTA OTWORU GEOTECHNICZNEGO

Budowa: **Gdynia Pogórze ul.Czechowicza**

Otwór nr : 1 - wg załączonego planu sytuacyjnego

Rzędna: 70,2 m.n.p.m.

Data badania: 21/10/2021

Głębokość w m.p.p.pt.	Symbol gruntu	Rodzaj gruntu / barwa	Głębokość zwierciadła wody m.p.p.t.	Wilgotność	Stan gruntu
-0,1	H ^o	humus / czarna			
-0,2	Gz	glina zwięzła		w	tpl
-0,3					
-0,4					
-0,5					
-0,6					
-0,7					
-0,8					
-0,9					
-1					
-1,1					
-1,2					
-1,3					
-1,4					
-1,5					
-1,6					
-1,7					
-1,8					
-1,9					
-2					
-2,1					
-2,2					
-2,3					
-2,4					
-2,5					
-2,6					
-2,7					
-2,8					
-2,9					
-3					

OBŚLUGA INWESTYCJI BUDOWLANYCH
STRADA TOMASZ GORGON
 NADZÓR BUDOWLANY LABORATORIUM
 80-298 Gdańsk, ul. Radarowa 18
 NIP: 584-155-07-18 REGON: 365305136
 tel. 510 032 371 e-mail: oibstrada@gmail.com

KARTA OTWORU GEOTECHNICZNEGO

Budowa: **Gdynia Pogórze ul.Czechowicza**

Otwór nr: 2 - wg załączonego planu sytuacyjnego

Rzędna: 70,2 m.n.p.m.

Data badania: 21/10/2021

Głębokość w m.p.p.pt.	Symbol gruntu	Rodzaj gruntu / barwa	Głębokość zwierciadła wody m.p.p.t	Wilgotność	Stan gruntu
-0,1	H	humus / czarna			
-0,2					
-0,3					
-0,4					
-0,5					
-0,6					
-0,7					
-0,8					
-0,9					
-1					
-1,1					
-1,2					
-1,3					
-1,4					
-1,5	Gz	glina zwięzła		w	tpl
-1,6					
-1,7					
-1,8					
-1,9					
-2					
-2,1					
-2,2					
-2,3					
-2,4					
-2,5					
-2,6					
-2,7					
-2,8					
-2,9					
-3					

OBSŁUGA INWESTYCJI BUDOWLANYCH
STRADA TOMASZ GORGON
 NADZÓR BUDOWLANY LABORATORIUM
 80-298 Gdańsk, ul. Radarowa 18
 NIP: 584-155-07-18 REGON: 365305136
 tel. 510 032 371 e-mail: oibstrada@gmail.com

**OBJAŚNIENIA DO PLANÓW SYTUACYJNYCH KART OTWORÓW GEOTECHNICZNYCH
OKREŚLENIA, SYMBOLE I PODZIAŁ GRUNTÓW WG PN-B-02480:1986**

- 14 nr otworu geotechnicznego
 lokalizacja otworu geotechnicznego
 S-11 nr sondowania
 lokalizacja sondowania

Stan gruntu:

- ln luźny
 szg średnizagęszczony
 zg zagęszczony
 mpl miękkoplastyczny
 pl plastyczny
 tpl twardoplastyczny
 / przewarstwienia
 + domieszka
 sączenia wody gruntowej
 nawiercone i ustabilizowane zwierciadło wody gruntowej

Wilgotność:

- w wilgotny
 nw nawodniony
 mw mało wilgotny
 s suchy

Rodzaje gruntu:

- Pd piasek drobny
 Ps piasek średni
 Pr piasek gruby
 Po pospółka
 Ż żwir
 P piasek pylasty
 Pg piasek gliniasty
 Gp glina piaszczysta
 Gz glina zwięzła
 pył

- Nmg namuł gliniasty
 Nmp namuł piaszczysty
 I ił
 I ił pylasty
 Ip ił piaszczysty
 H humus
 I torf
 GH glina próchnicza
 PH piasek próchniczny
 NN nasyp niekontrolowany

STRADA

OBSŁUGA INWESTYCJI BUDOWLANYCH

STRADA TOMASZ GORGON

NADZÓR BUDOWLANY LABORATORIUM

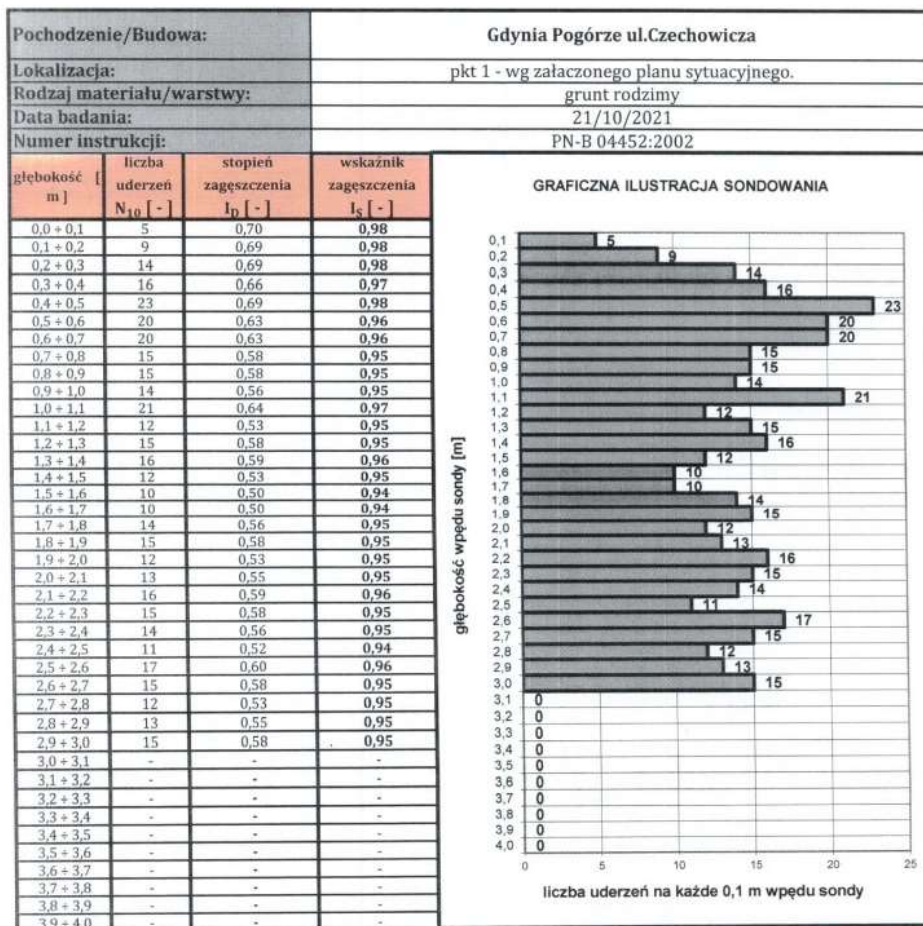
80-298 Gdańsk, ul. Radarowa 18

NIP: 584-155-07-18

REGON: 365305136

tel. 510 032 371

e-mail: oibstrada@gmail.com

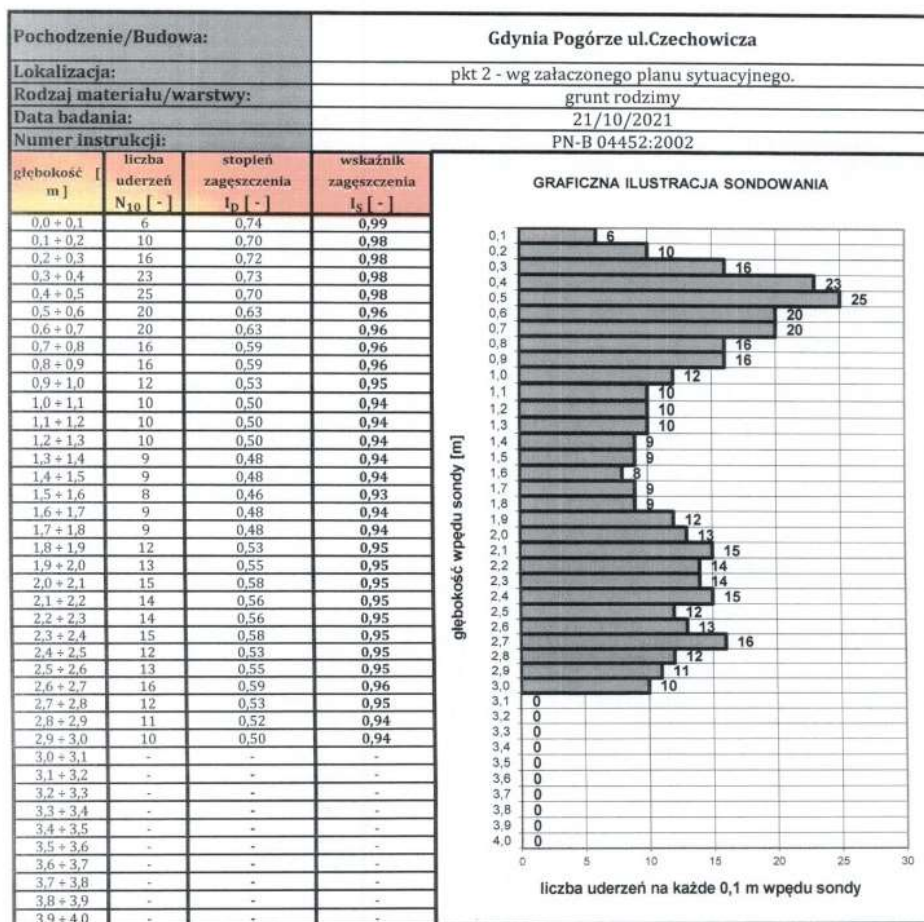
PROTOKÓŁ Z BADANIA**OKREŚLENIE STOPNIA / WSKAŹNIKA ZAGĘSZCZENIA ZA POMOCĄ SONDY SD-DPL**Średni stopień zagęszczenia I_D = 0,59Średni wskaźnik zagęszczenia I_S = 0,96

Wykonał:

STRADA

OBSŁUGA INWESTYCJI BUDOWLANYCH
STRADA TOMASZ GORGON
 NADZÓR BUDOWLANY LABORATORIUM
 80-298 Gdańsk, ul. Radarowa 18
 NIP: 584-155-07-18 REGON: 365305136
 tel. 510 032 371 e-mail: oibstrada@gmail.com

PROTOKÓŁ Z BADANIA
OKREŚLENIE STOPNIA / WSKAŹNIKA ZAGĘSZCZENIA ZA POMOCĄ SONDY SD-DPL

Średni stopień zagęszczenia I_D = 0,57Średni wskaźnik zagęszczenia I_S = 0,95

Wykonał: