


H 0.14 m2
W 2.18 m2
N 0.01 m2


0+000.65

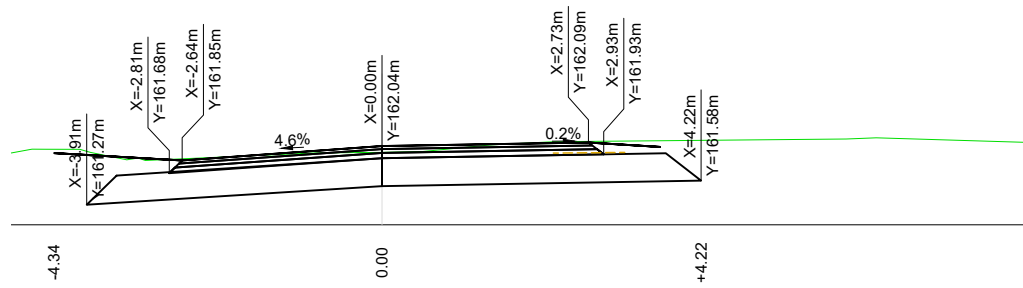

Rzędne drogi	161.98	162.00	161.95	161.87	161.78	161.85	161.94	161.90	162.04	162.08	162.03	162.04	162.09
Rzędne terenu	161.98	162.00	161.95	161.87	161.78	161.85	161.94	161.90	162.04	162.08	162.03	162.04	162.09

H 0.34 m2
W 3.24 m2
N 0.08 m2


0+006.71

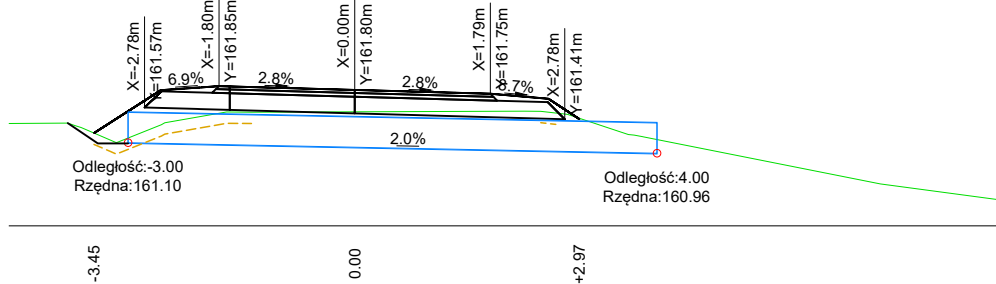

Rzędne drogi	161.23	161.23	161.41	161.79	161.84	161.84	161.82	161.80	161.78	161.76	161.70	161.41	161.33
Rzędne terenu	161.23	161.23	161.41	161.79	161.84	161.84	161.82	161.80	161.78	161.76	161.70	161.41	161.33

H 0.20 m2
W 0.21 m2
N 0.23 m2


0+012.08

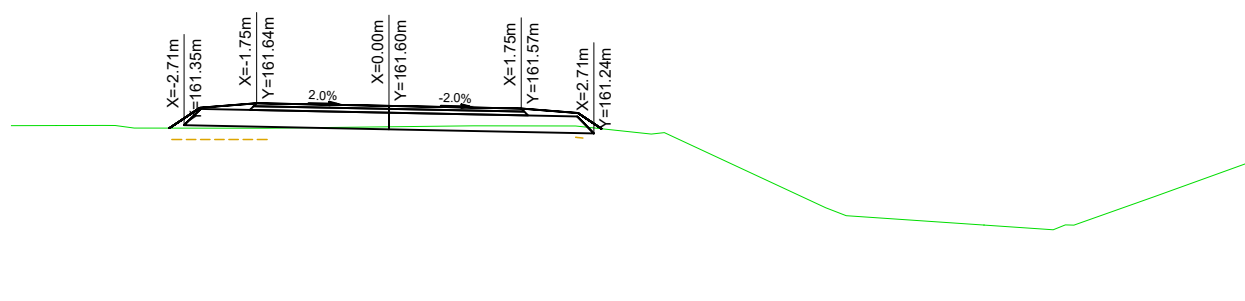

Rzędne drogi	161.31	161.31	161.58	161.64	161.60	161.57	161.33	161.51	161.30	161.30	161.27
Rzędne terenu	161.31	161.31	161.58	161.64	161.60	161.57	161.33	161.51	161.30	161.30	161.27

H 0.29 m2
W 0.29 m2
N 0.26 m2


0+031.64

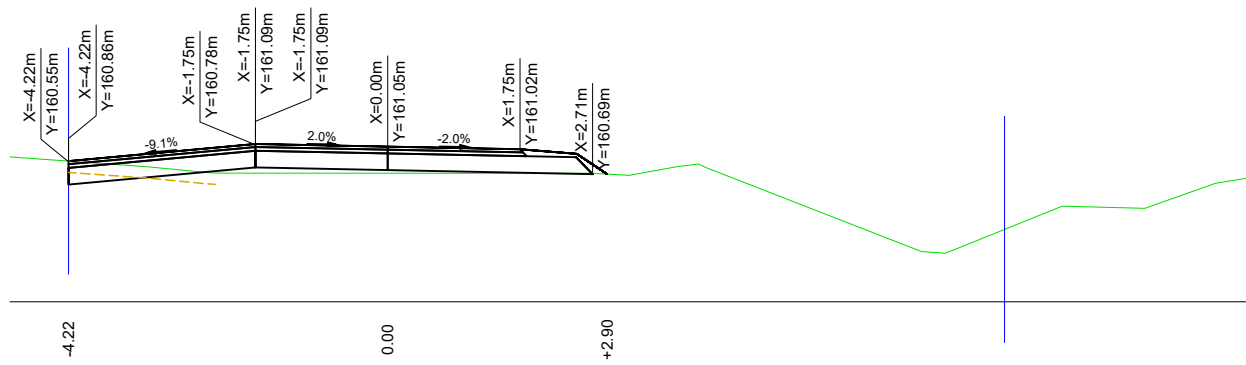

Rzędne drogi	160.86	160.86	161.09	161.05	161.02	160.96	160.69	160.64
Rzędne terenu	160.86	160.86	161.09	161.05	161.02	160.96	160.69	160.64

H 0.17 m2
W 0.07 m2
N 0.22 m2


0+050.00

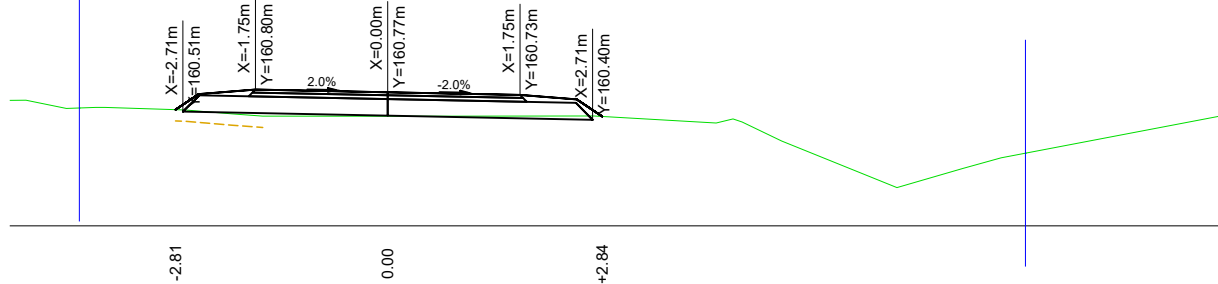

Rzędne drogi	160.54	160.54	160.74	160.80	160.77	160.73	160.67	160.45	160.45
Rzędne terenu	160.54	160.54	160.74	160.80	160.77	160.73	160.67	160.45	160.45

H 0.28 m2
W 0.00 m2
N 0.90 m2


0+075.00

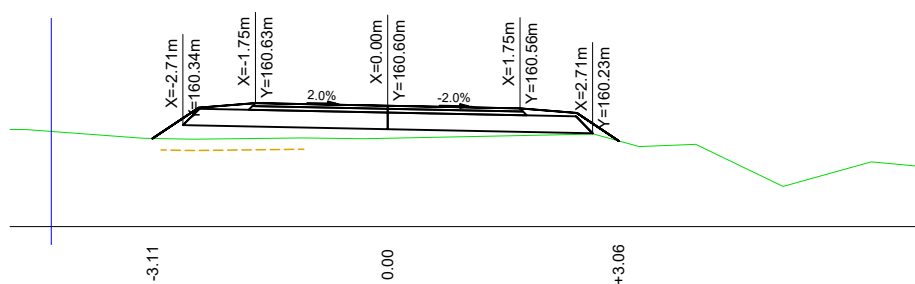

Rzędne drogi	160.17	160.17	160.57	160.63	160.60	160.56	160.50	160.13	160.13
Rzędne terenu	160.17	160.17	160.57	160.63	160.60	160.56	160.50	160.13	160.13

H 0.39 m2
W 0.18 m2
N 0.56 m2


0+097.30

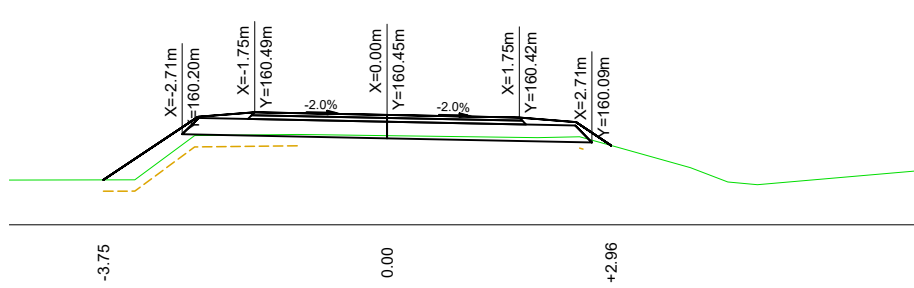

Rzędne drogi	159.59	159.59	160.43	160.43	160.43	160.37	160.13	160.05	160.05
Rzędne terenu	159.59	159.59	160.43	160.43	160.43	160.37	160.13	160.05	160.05

H 0.28 m2
W 0.01 m2
N 0.63 m2


0+125.00

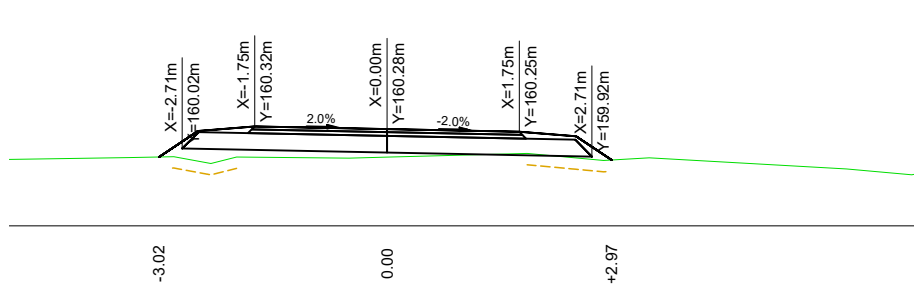

Rzędne drogi	159.91	159.91	160.26	160.32	160.28	160.25	160.19	159.87	159.87
Rzędne terenu	159.91	159.91	160.26	160.32	160.28	160.25	160.19	159.87	159.87

H 0.79 m2
W 0.30 m2
N 1.16 m2


0+156.35

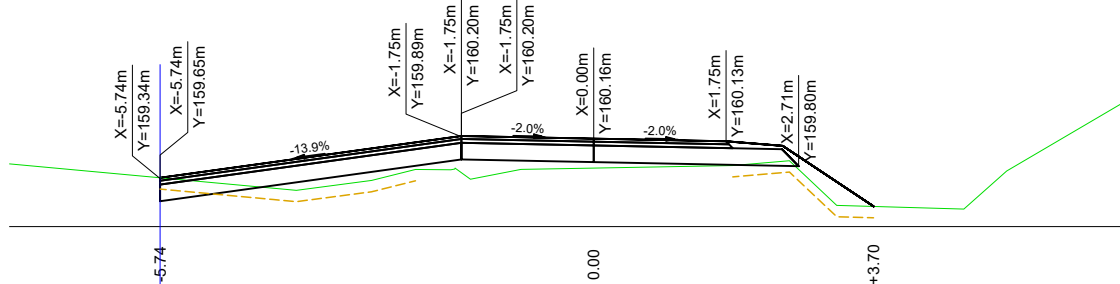

Rzędne drogi	159.65	159.65	159.84	160.20	160.18	160.16	160.15	159.81	160.13	160.07	159.28	159.27	159.27
Rzędne terenu	159.65	159.65	159.84	160.20	160.18	160.16	160.15	159.81	160.13	160.07	159.28	159.27	159.27

H 0.65 m2
W 0.94 m2
N 0.78 m2

0+175.00

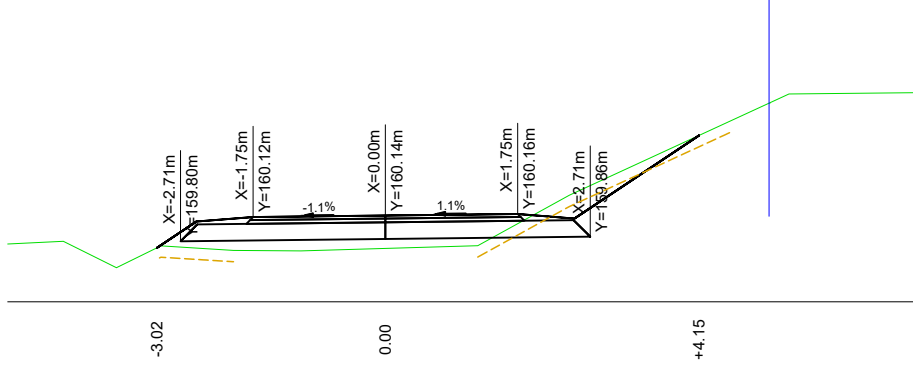

Rzędne drogi	159.71	159.71	160.06	160.12	160.14	160.16	160.10	161.20	161.20
Rzędne terenu	159.71	159.71	160.06	160.12	160.14	160.16	160.10	161.20	161.20

LEGENDA :

- TEREN ISTNIEJĄCY
- GRANICA PASA DROGOWEGO
- ODHUMUSOWANIE
- PRZEPUST

H odhumusowanie
W wykopy
N nasypy

Zamawiający:	Gmina Działdowo ul. Księżdowska 10 13-200 Działdowo		
Jednostka projektowa:	WARVIA Łukasz Drzyzgula ul. Macieja Rataja 19/12 10-206 Olsztyn		
Nazwa inwestycji:	Przebudowa drogi gminnej w miejscowości Burkat działka nr 288		
Nazwa rysunku:	PRZEKROJE POPRZECZNE		Data opracowania: Kwiecień 2022
Stanowisko:	Imię i nazwisko:	Specjalność:	Nr rysunku: 5.1
Projektant:	mgr inż. Łukasz Drzyzgula WAM/0213/PBD/21	drogowa	
Sprawdzający:	mgr inż. Łukasz Chuc WAM/0055/PBD/19	drogowa	Skala: 1:100