
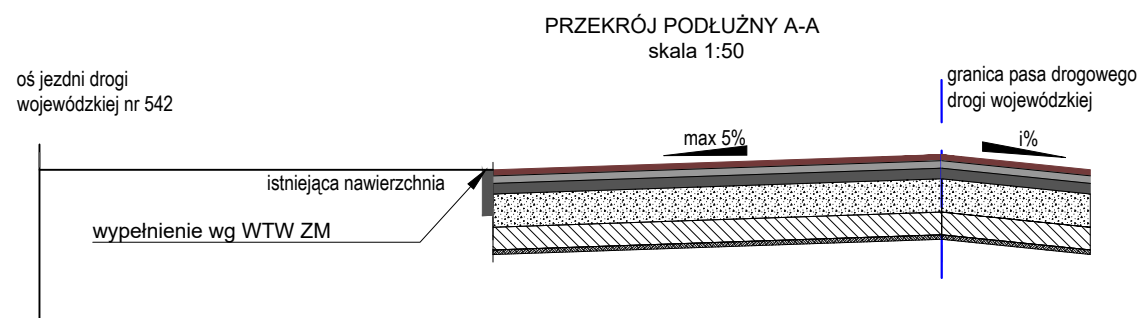


Konstrukcja nawierzchni jezdni na zjeździe z drogi wojewódzkiej  
(KR3, pogłóże G4)  
Skala 1:10 wymiary w [cm]

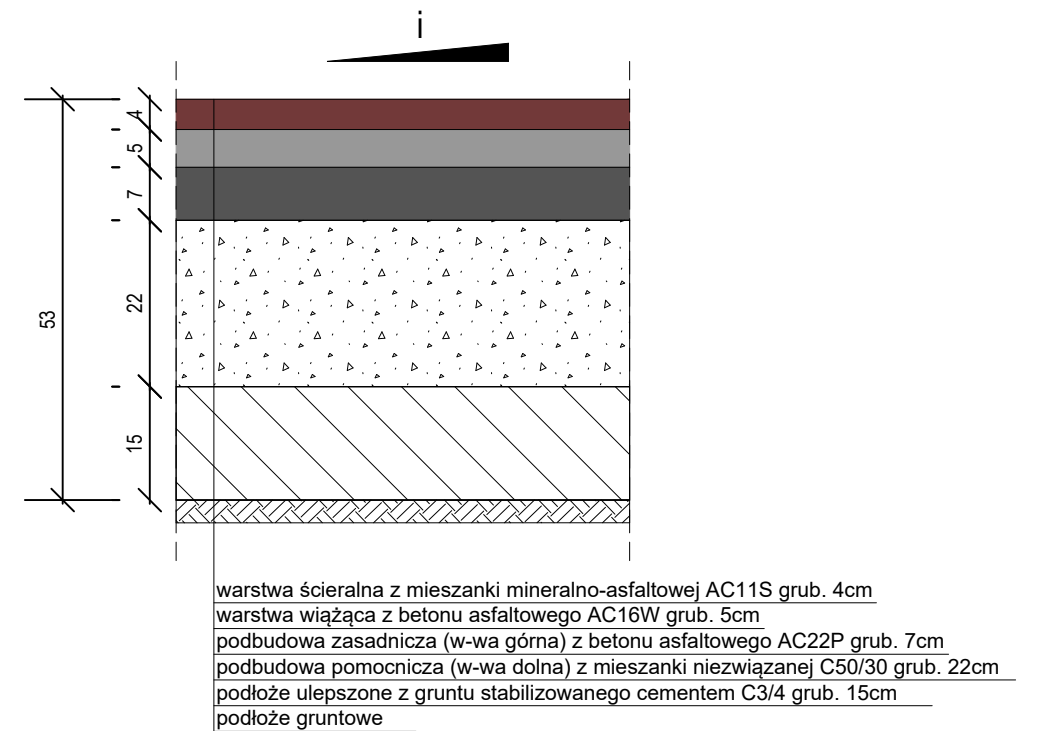

Zamawiający:		Gmina Działdowo ul. Księżodworska 10 13-200 Działdowo	
Jednostka projektowa:		WARVIA Łukasz Drzyzgula ul. Macieja Rataja 19/12 10-206 Olsztyn	
Nazwa inwestycji:		Przebudowa drogi gminnej w msc. Burkat działka nr 288	
Nazwa rysunku:			Data opracowania: Kwiecień 2022
Stanowisko:	Imię i nazwisko:	Specjalność:	Nr rysunku: 4.3
Projektant:	mgr inż. Łukasz Drzyzgula WAM/0213/PBD/21	drogowa	
Sprawdzający:	mgr inż. Łukasz Chuć WAM/0055PBD/19	drogowa	Skala: 1:50/10