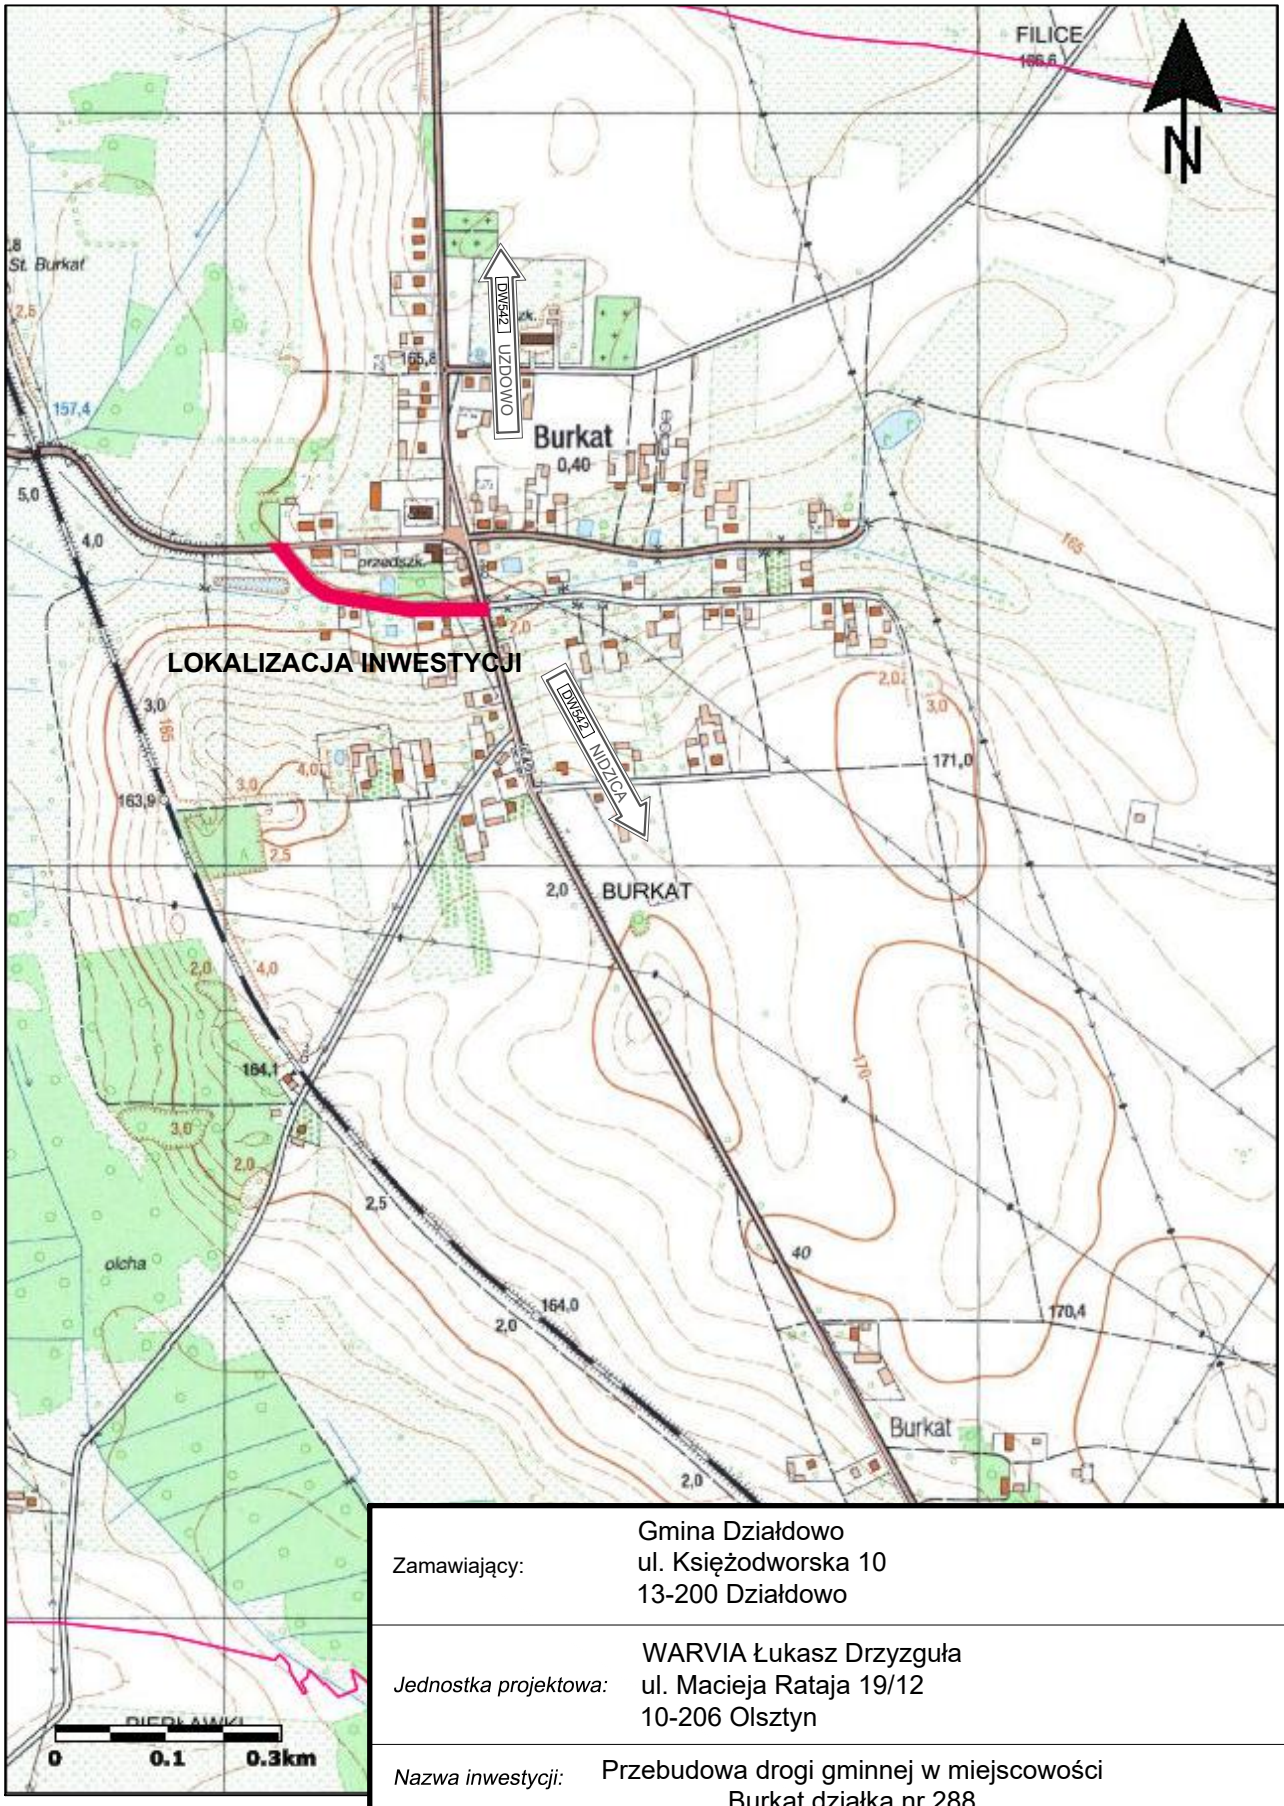

Zamawiający:	Gmina Działdowo ul. Księżodworska 10 13-200 Działdowo
Jednostka projektowa:	WARVIA Łukasz Drzyzguła ul. Macieja Rataja 19/12 10-206 Olsztyn
Nazwa inwestycji:	Przebudowa drogi gminnej w miejscowości Burkat działka nr 288
Nazwa rysunku:	PLAN ORIENTACYJNY
Data opracowania:	Kwiecień 2022

Stanowisko:	*Imię i nazwisko:*	*Specjalność:*
Projektant:	mgr inż. Łukasz Drzyzguła WAM/0213/PBD/21	drogowa
Sprawdzający:	mgr inż.Łukasz Chuć WAM/0055PBD/19	drogowa

Nr rysunku: 1.0

Skala: 1:10000