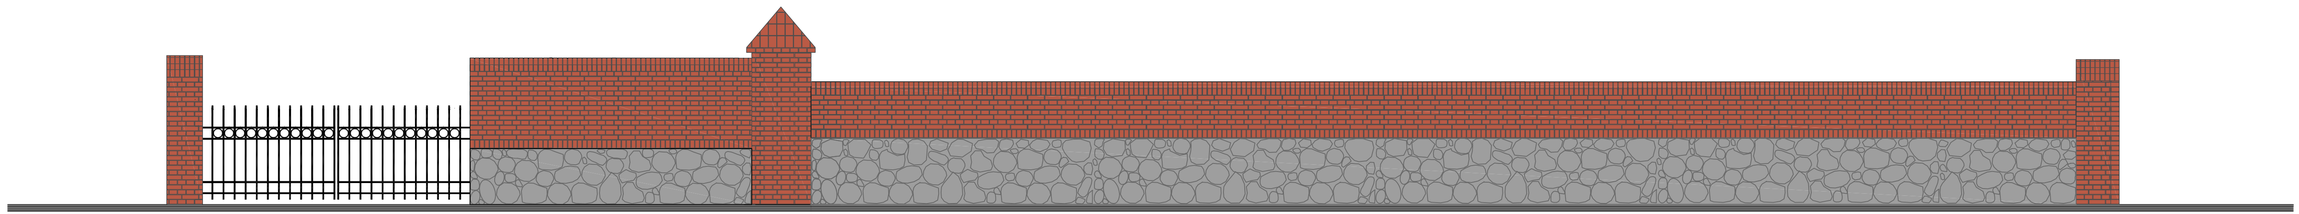

OBIEKT:	
PRZEBUDOWA ZABYTKOWEGO BUDYNKU SPICHLERZA W BAKOWIE W ZWIĄZKU ZE ZMIANĄ SPOSOBU UŻYTKOWANIA NA CELE KULTURALNO-EDUKACYJNE	
INWESTOR:	
POWIAT BIAŁOGARDZKI - CENTRUM ADMINISTRACYJNE OBSŁUGI PLACÓWEK OPIEKUŃCZO-WYCHOWAWCZYCH W BAKOWIE BAKOWO 37, 86-160 WARLUBIE	
LOKALIZACJA:	
BAKOWO DZ. NR 65/3, 65/1 OBRĘB BAKOWO GMINA WARLUBIE	
TYPOWY ZAKŁADU:	POZIOM:
PROJEKTANT: mgr inż. arch. Tomasz Chojka MŁ-UPR. LAU-R/0349/TO/89	
SPRAWDZAJĄCY: mgr inż. arch. Anna Dziewulska-Chojka MŁ-UPR. LAU-R/0349/TO/89-89	
SKALA: 1:50	SKALA: ARCHITEKTURA
FAZA PROJEKTU:	BUDOWLANY
TYTUŁ RYSUNKU:	MUR PRZY BUDYNKU SPICHLERZA - STAN PROJEKTOWANY
DATA: 15-03-2022	NR RYSUNKU: A34