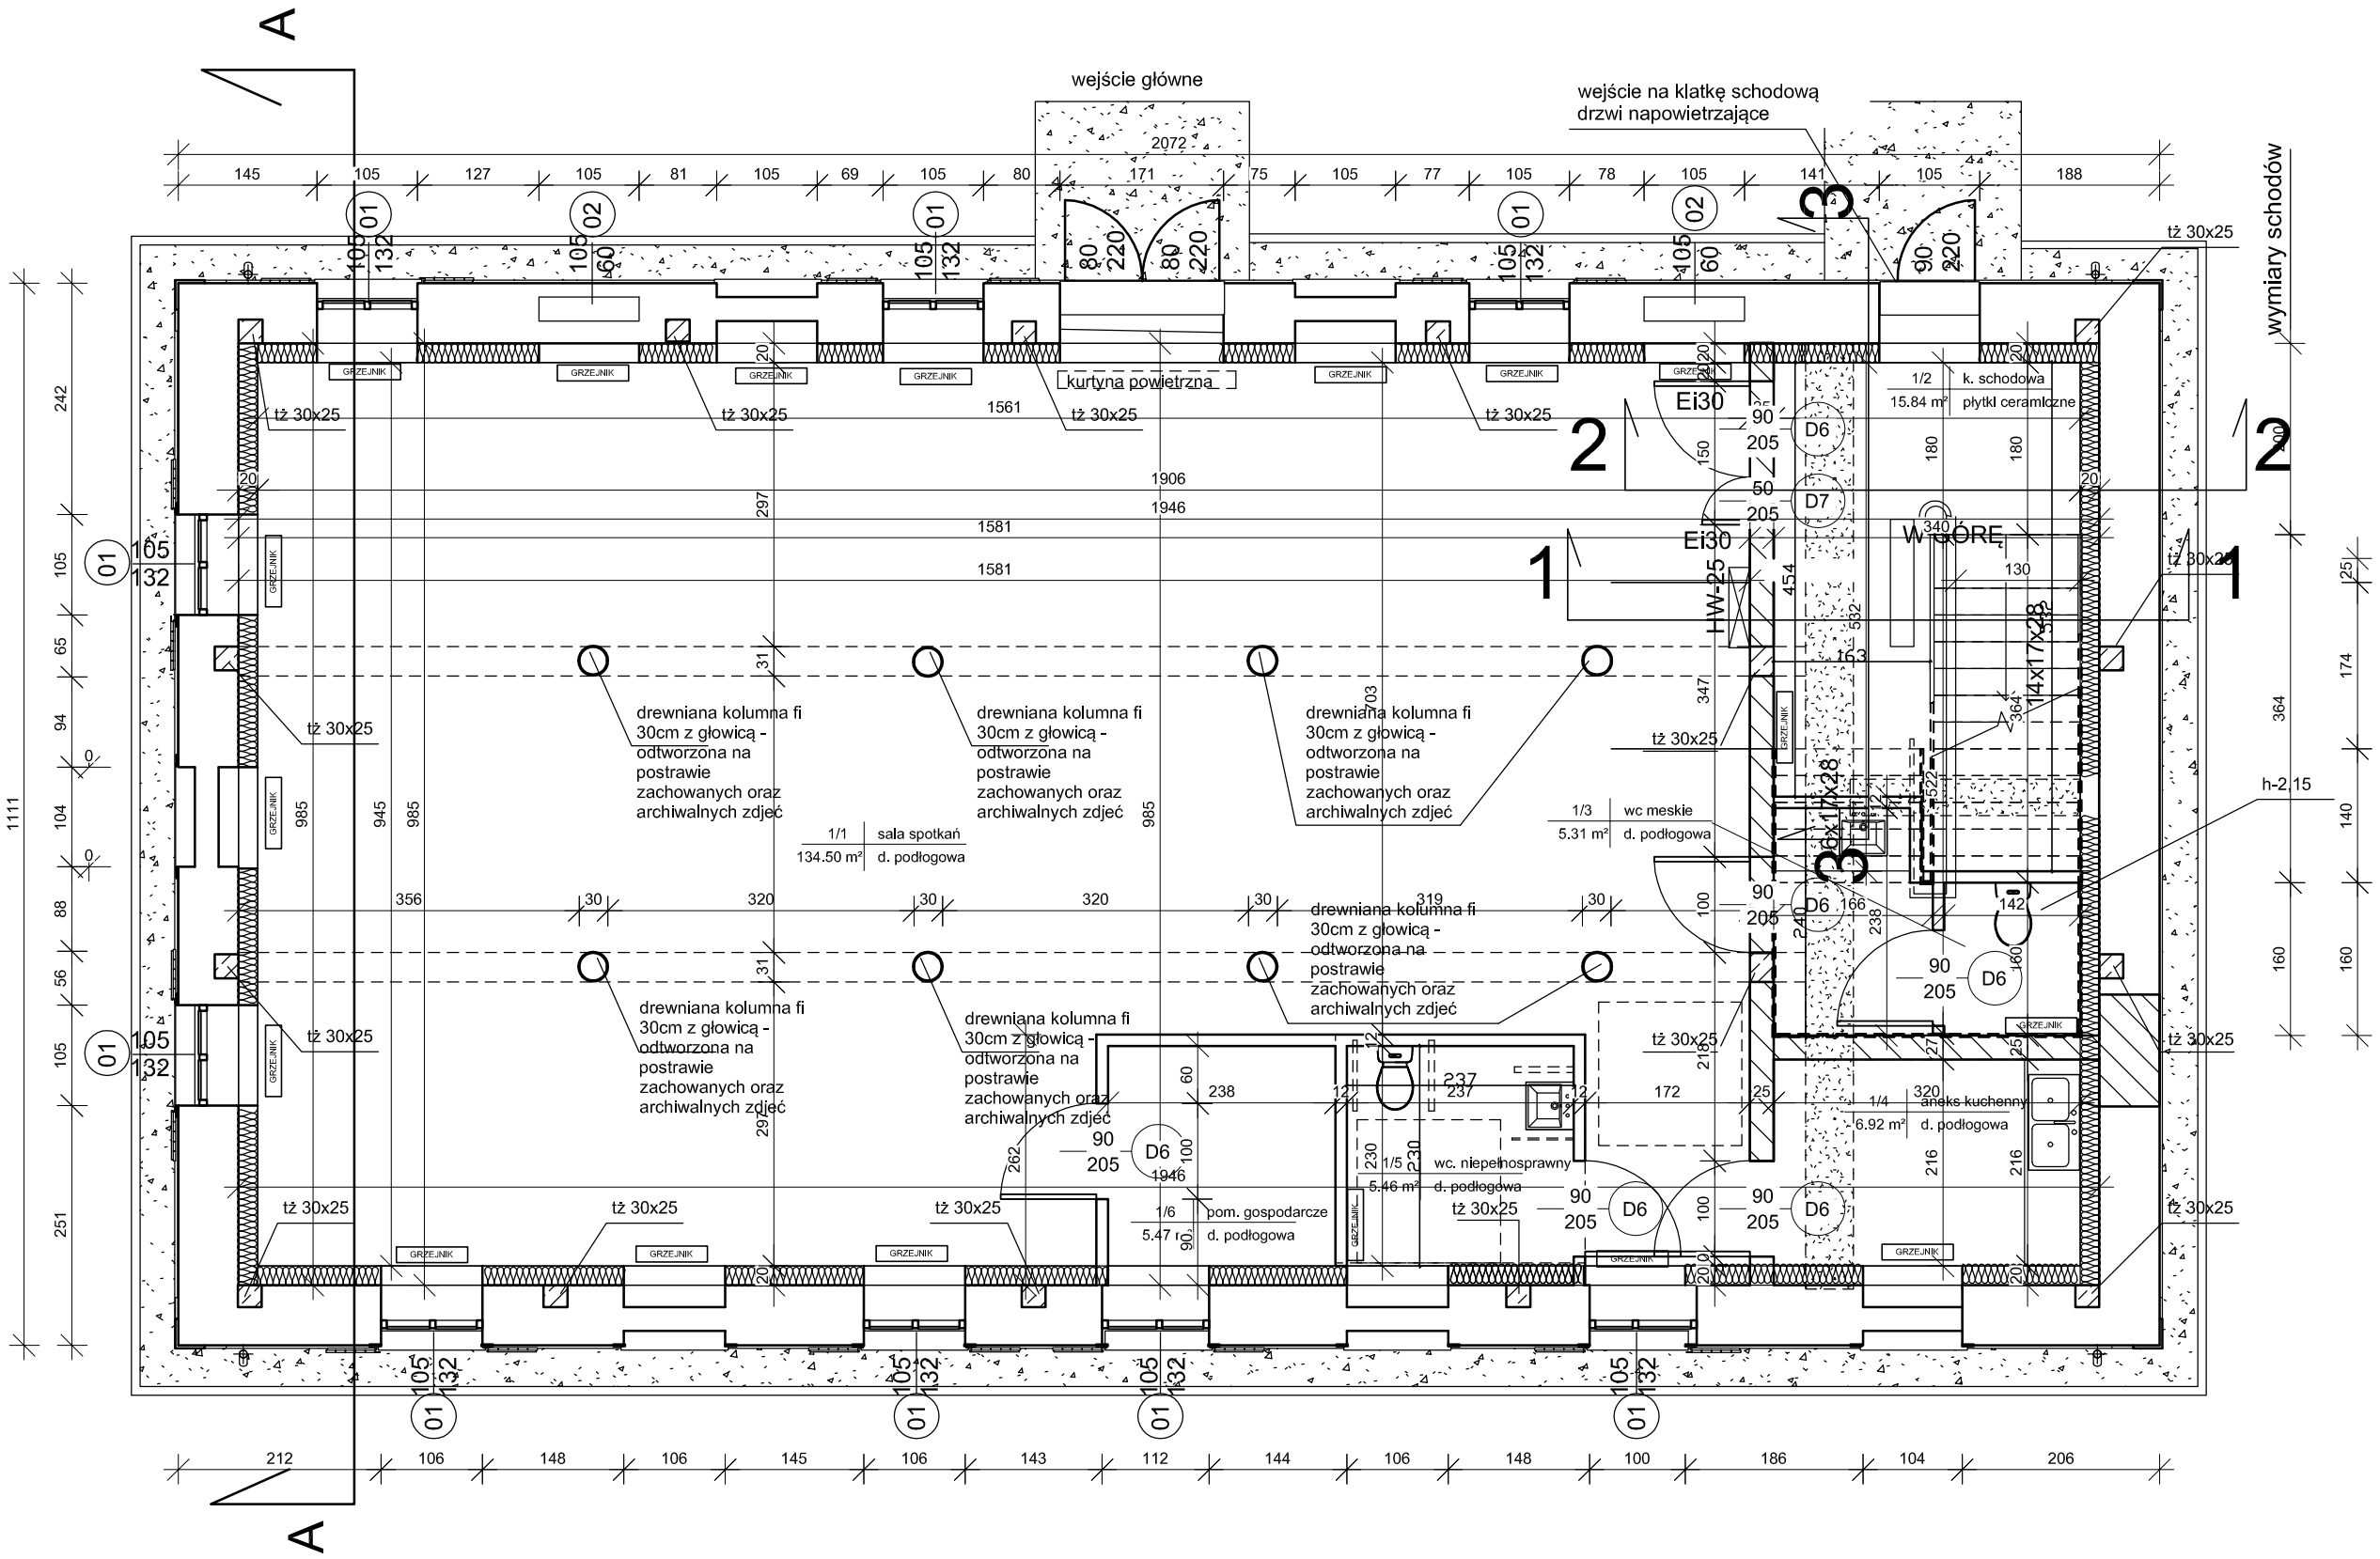

legenda:

ściany murowane nowe gr 25cm

izolacja termiczna Multipur gr20cm

ściany działowe g-k

trzpienie żelbetowe

istn. ściany do rozbiórki

Projekt zamienny do decyzji pozwolenia na budowę nr 574/2022 z dn. 06.12.2022r. znak sprawy BOS.6740.1.W.2175.2022

NAZWA INWESTYCJI: Przebudowa zabytkowego budynku spichlerza w Bąkowie w związku ze zmianą sposobu użytkowania na cele Kulturalno-Edukacyjne	
INWESTOR: POWIAT ŚWIECKI- CENTRUM ADMINISTRACYJNE OBSŁUGI PLACÓWEK OPIEKUŃCZO-WYCHOWAWCZYCH W BĄKOWIE	
LOKALIZACJA: BĄKOWO DZ.NR 65/3 GMINA WARLUBIE	
IMIĘ I NAZWISKO:	PODPIS:
PROJEKTANT: mgr inż. arch. Tomasz Cejka NR UPR. UA-IV/8346/6/TO/89	
SPRAWDZAJĄCY: mgr inż. arch. Anna Dekarczyk-Cejka NR UPR. UA-IV/8346/206/TO/68/89	
SKALA: 1:75	BRANŻA: BUDOLWANA
FAZA PROJEKTU: PAB	
TYTUŁ RYSUNKU: RZUT PRZYZIEMIA	
DATA: 21.05.2024r	NR RYSUNKU: