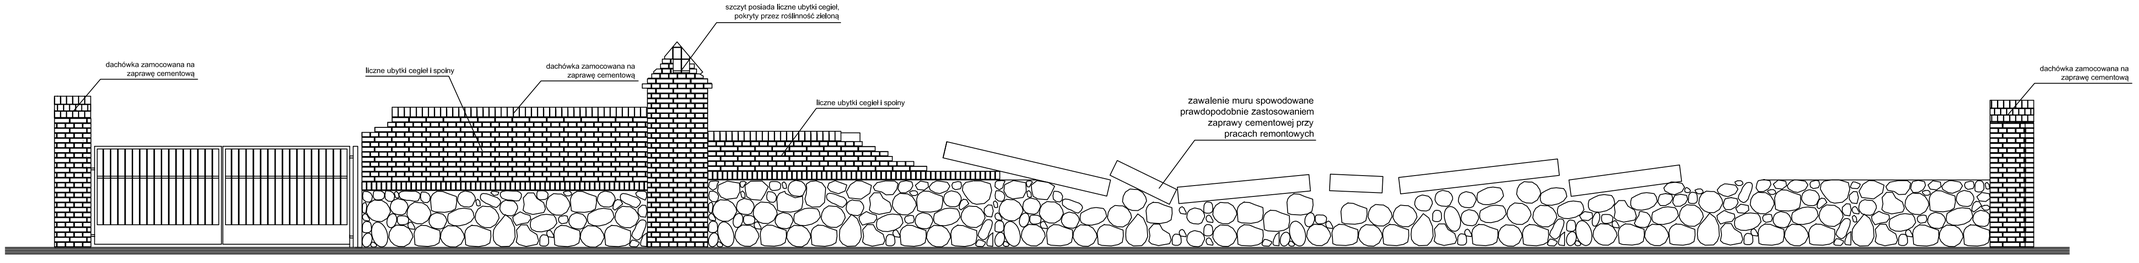

OBIEKT:	
PRZEBUDOWA ZABYTKOWEGO BUDYNKU SPICHLERZA W BAKOWIE W ZWIĄZKU ZE ZMIANĄ SPOSOBU UŻYTKOWANIA NA CELE KULTURALNO-EDUKACYJNE	
INWESTOR:	
POWIAT ŚWIĘCKI - CENTRUM ADMINISTRACYJNE OBSŁUGI PLACÓWEK OPIEKUŃCZO-WYCHOWAWCZYCH W BAKOWIE BAKOWO 37, 86-150 WARLUBIE	
LOKALIZACJA:	
BAKOWO DZ. NR 6/3, 6/1 OBRĘB BAKOWO GMINA WARLUBIE	
ZIEŁ NADZIEJOWY:	PODPIS:
PROJEKTANT: mgr inż. arch. Tomasz Ciołek NR UPR. UA.B/4624/66/TO/88/89	
SPRAWDZAJĄCY: mgr inż. arch. Anna Dzierżyńska Ciołek NR UPR. UA.B/4624/66/TO/88/89	
SKALA: 1:50	BRANŻA: ARCHITEKTURA
FAZA PROJEKTU:	BUDOWLANY
TYTUŁ RYSUNKU:	MUR PRZY BUDYNKU SPICHLERZA - STAN ISTNIEJĄCY
DATA: 15-03-2022	NR RYSUNKU: I 8