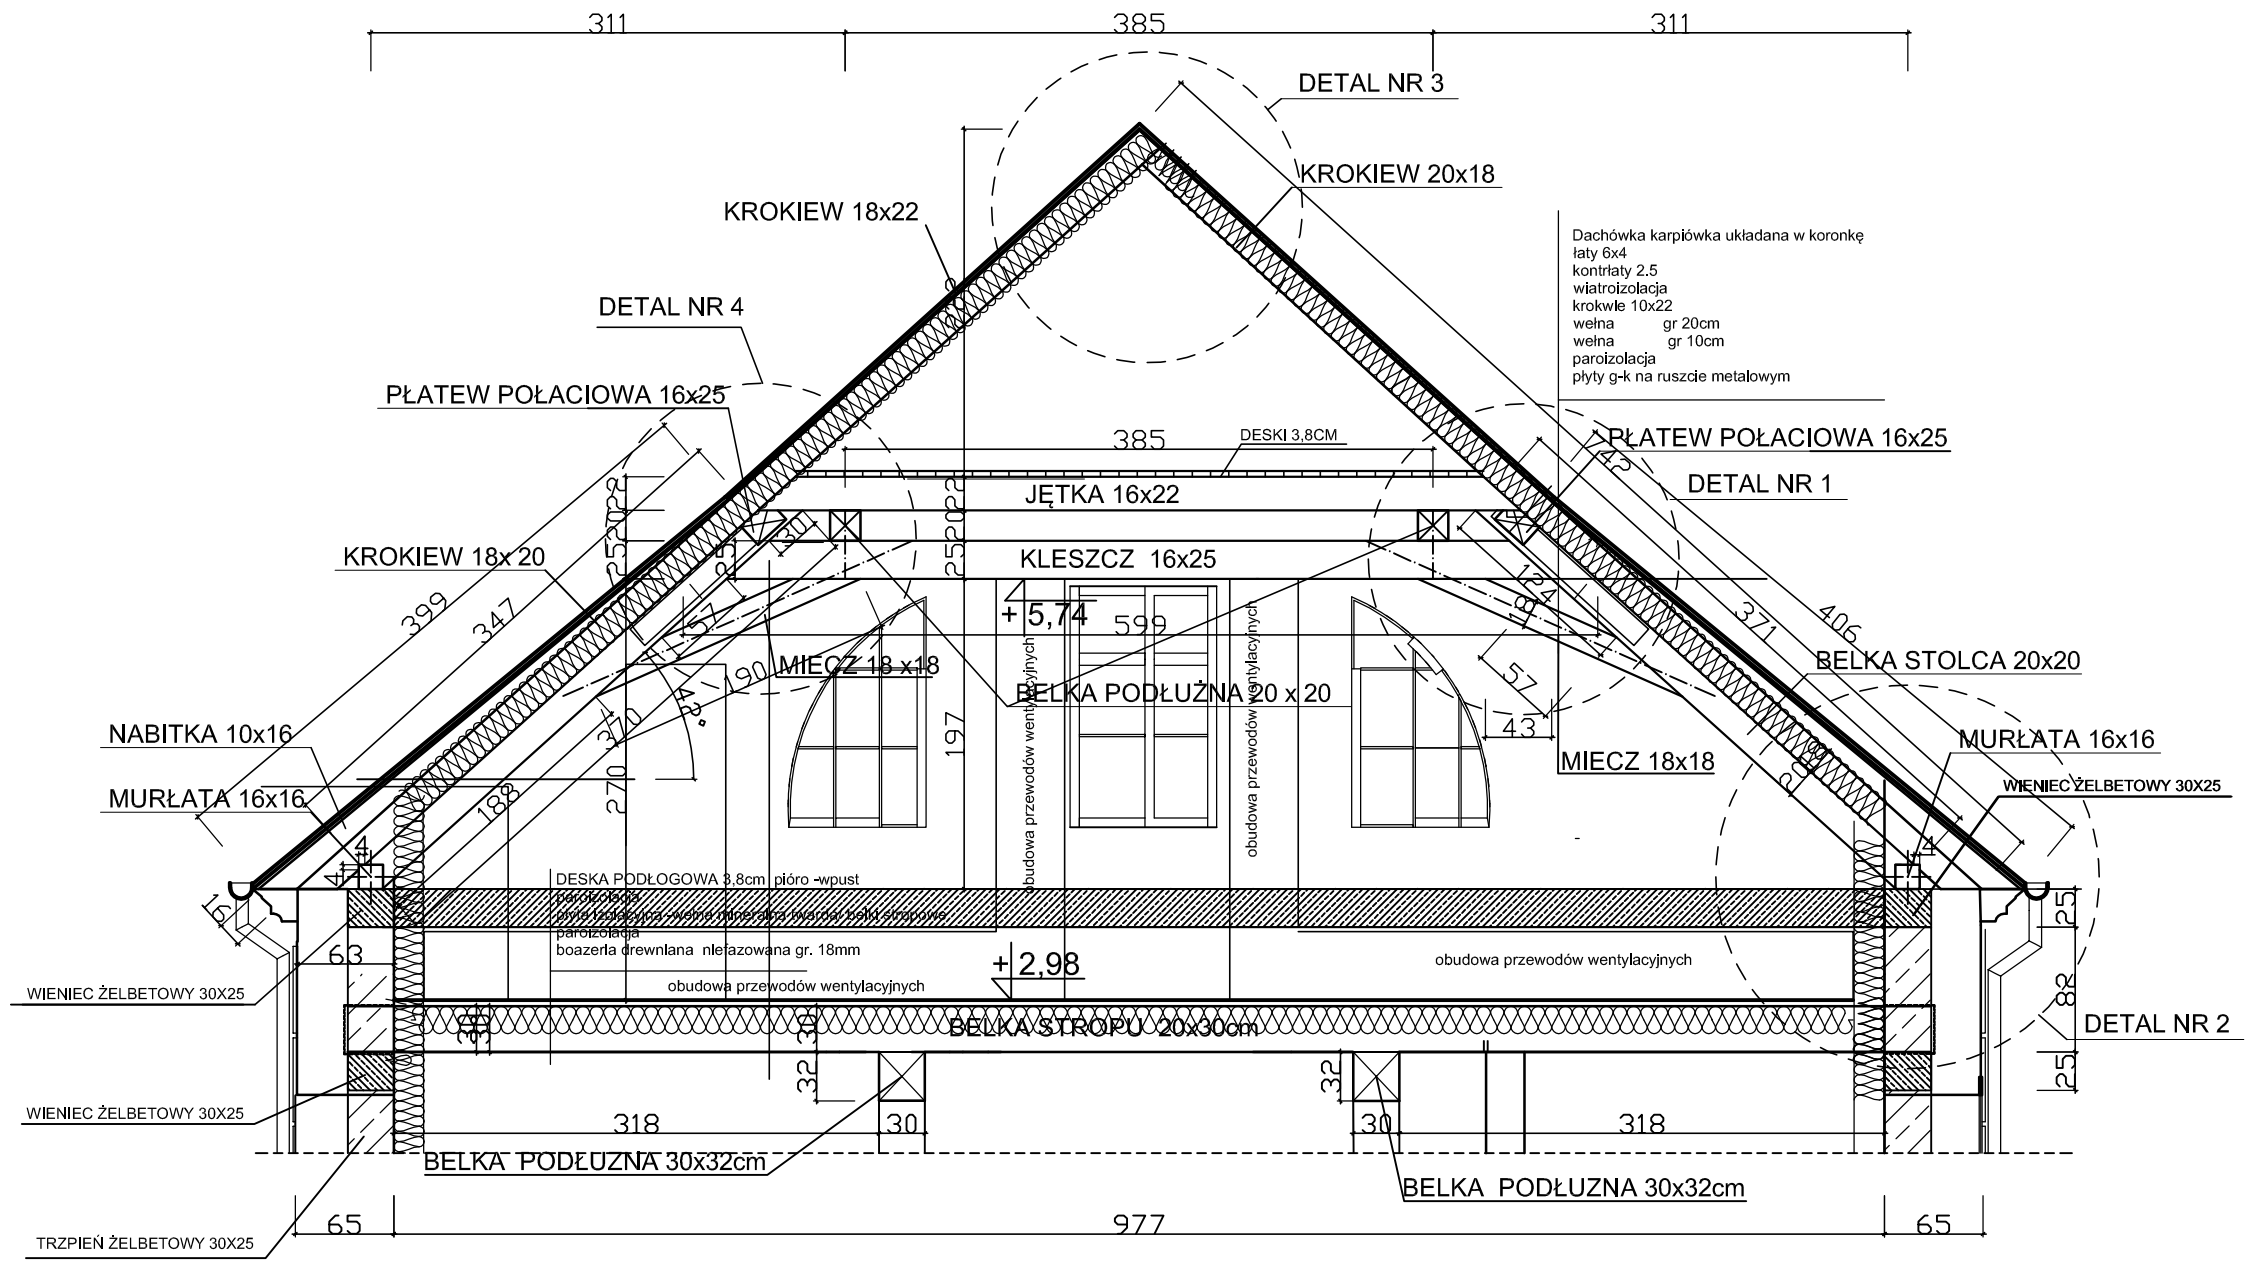

Projekt zamienny do decyzji pozwolenia na budowę nr 574/2022 z dn. 06.12.2022r. znak sprawy BOS.6740.1.W.2175.2022

NAZWA INWESTYCJI:

Przebudowa zabytkowego budynku spichlerza w Bąkowie w związku ze zmianą sposobu użytkowania na cele Kulturalno-Edukacyjne

INWESTOR:

POWIAT ŚWIECKI- CENTRUM ADMINISTRACYJNE OBSŁUGI PLACÓWEK OPIEKUŃCZO-WYCHOWAWCZYCH W BĄKOWIE

LOKALIZACJA:

BĄKOWO DZ.NR 65/3 GMINA WARLUBIE

IMIĘ I NAZWISKO:	PODPIS:
PROJEKTANT: mgr inż. arch. Tomasz Czajka NR UPR. UA-IV/8346/67/O/89	
SPRAWDZAJĄCY: mgr inż. arch. Anna Dekarczyk- Czajka NR UPR. UA-IV/8346/206/TO/88-89	

SKALA: 1:50

BRANŻA: BUDOWLANA

FAZA PROJEKTU: PAB

TYTUŁ RYSUNKU: przerkój a-a

DATA: 21.05.2024r

NR RYSUNKU: