

Bydgoszcz, dnia 21.02.2023 roku

TBC Investment Sp. z o. o.
ul. Złota 59
00-120 Warszawa

OŚWIADCZENIE

Oświadczam, że Spółka TBC Investment w Warszawie jest właścicielem / użytkownikiem wieczystym / zarządcą nieruchomości zlokalizowanej w Bydgoszczy przy ul. Wojska Polskiego 65, oznaczonej w ewidencji gruntów jako działka nr 7/245, 7/156 obręb 132 (księga wieczysta nr BY1B/00209193/1).

Spółka TBC Investment w Warszawie akceptuje przedstawioną trasę przyłącza ciepłowniczego do budynku położonego w Bydgoszczy przy ul. Wojska Polskiego 65 przedstawioną na załączniku graficznym, stanowiącym integralną część oświadczenia.

Spółka TBC Investment w Warszawie wyraża zgodę na czasowe i trwałe zajęcie terenu pod budowę przyłącza ciepłowniczego 2x DN 32 (podziemnego / w budynku, preizolowanego) do przedmiotowego budynku.

uwagi:

Inwestor (KPEC spółka z o.o.) własnym kosztem i staraniem przywróci teren do stanu sprzed realizacji inwestycji.


Załącznik
mapa wykonana w systemie KPEC

Prezes Zarządu

~~Mała Pietrowska-Sekowska~~

/podpis/


TBC INVESTMENT
Sp. z o.o.
00-120 Warszawa, ul. Złota 59
NIP 5542925174, REGON 341590820
KRS 0000538106

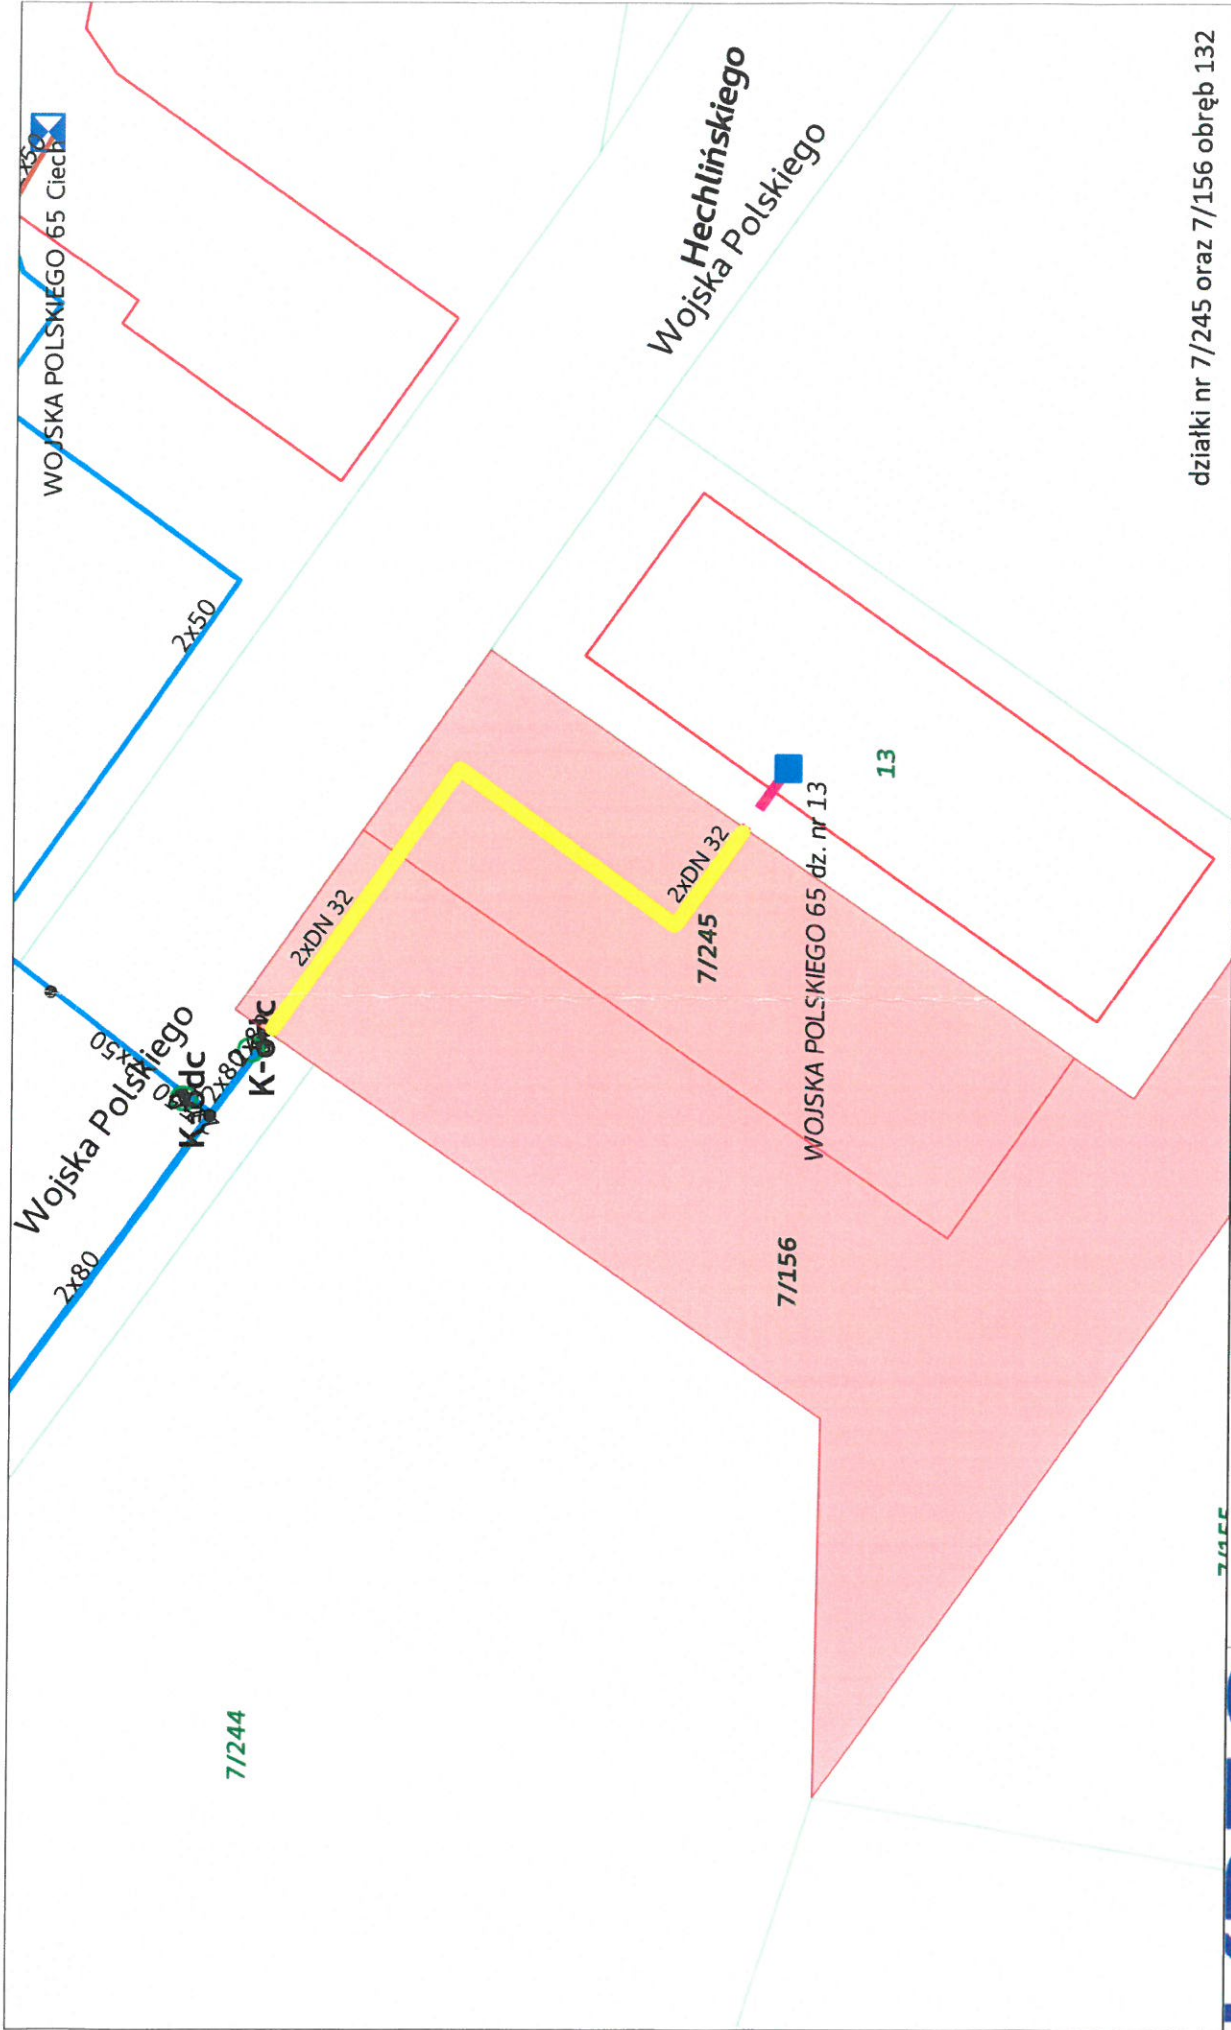

działki nr 7/245 oraz 7/156 obręb 132


KPEC
www.kpec.bydgoszcz.pl

Planowane przyłącze ciepłownicze, podziemne w preizolacji.
 Średnica 2xDN 32, długość około 49,1 m.

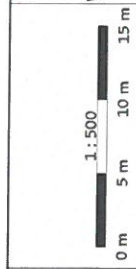


Prezes Zarządu

Maja Pietrowska-Sękowska

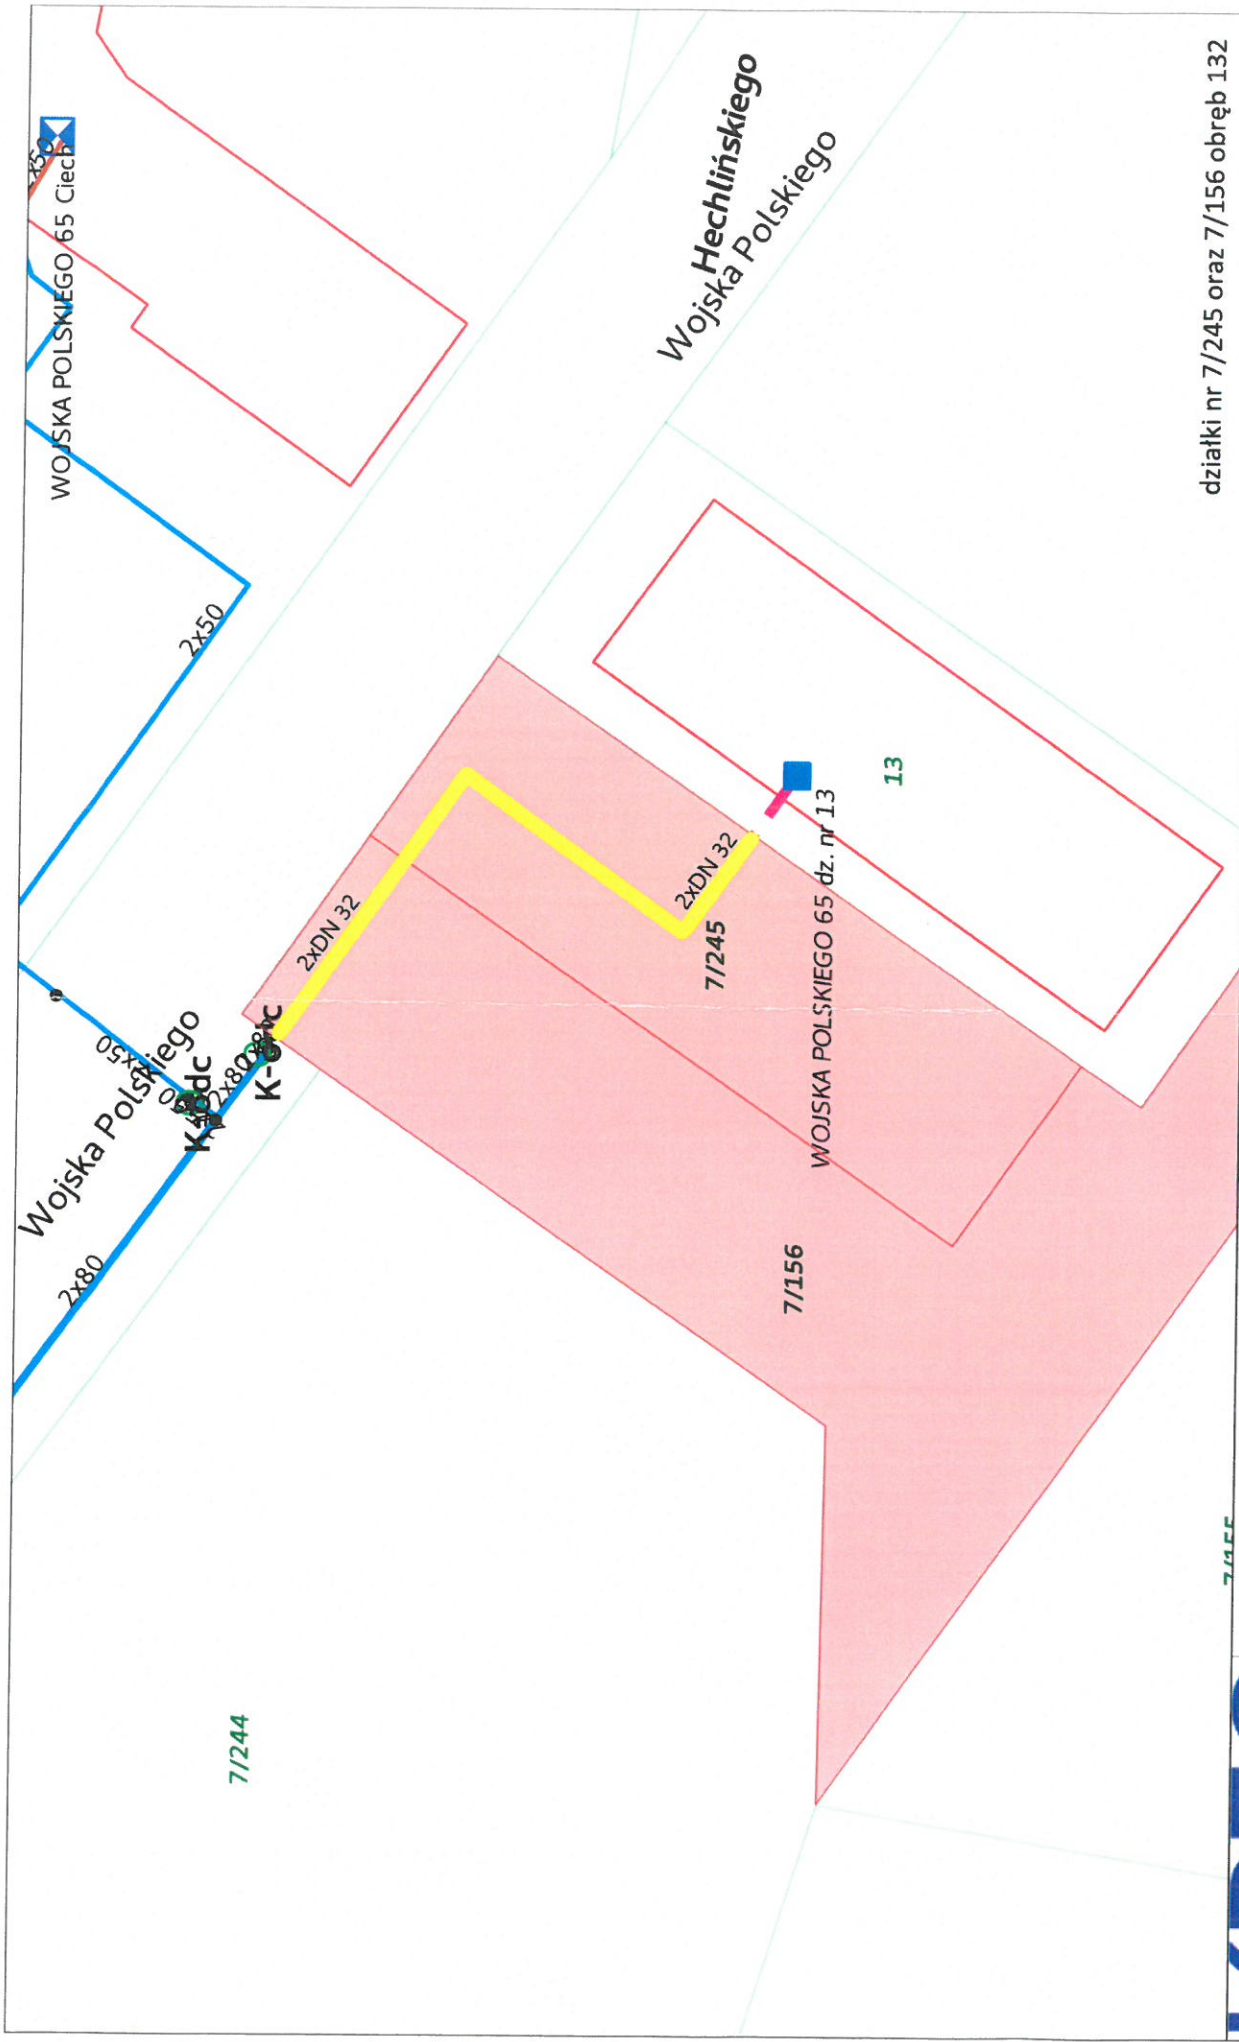

działki nr 7/245 oraz 7/156 obręb 132

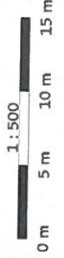

Planowane przyłącze ciepłownicze, podziemne w preizolacji.
Średnica 2xDN 32, długość około 49,1 m.

Przeszes Zarządu

Maja Pietrowska-Sekowska

KPEC

www.kpec.bydgoszcz.pl